


KRÍUÁS 21, 23, 25 OG 27 HAFNARFIRÐI.



Samþykkt þannu
29 JULI 2002
Byggingafulltrúinn í Hafnarfirði
F.h. Sigurbjartur Halldórsson



NORÐVESTUR. MKV. 1:100.

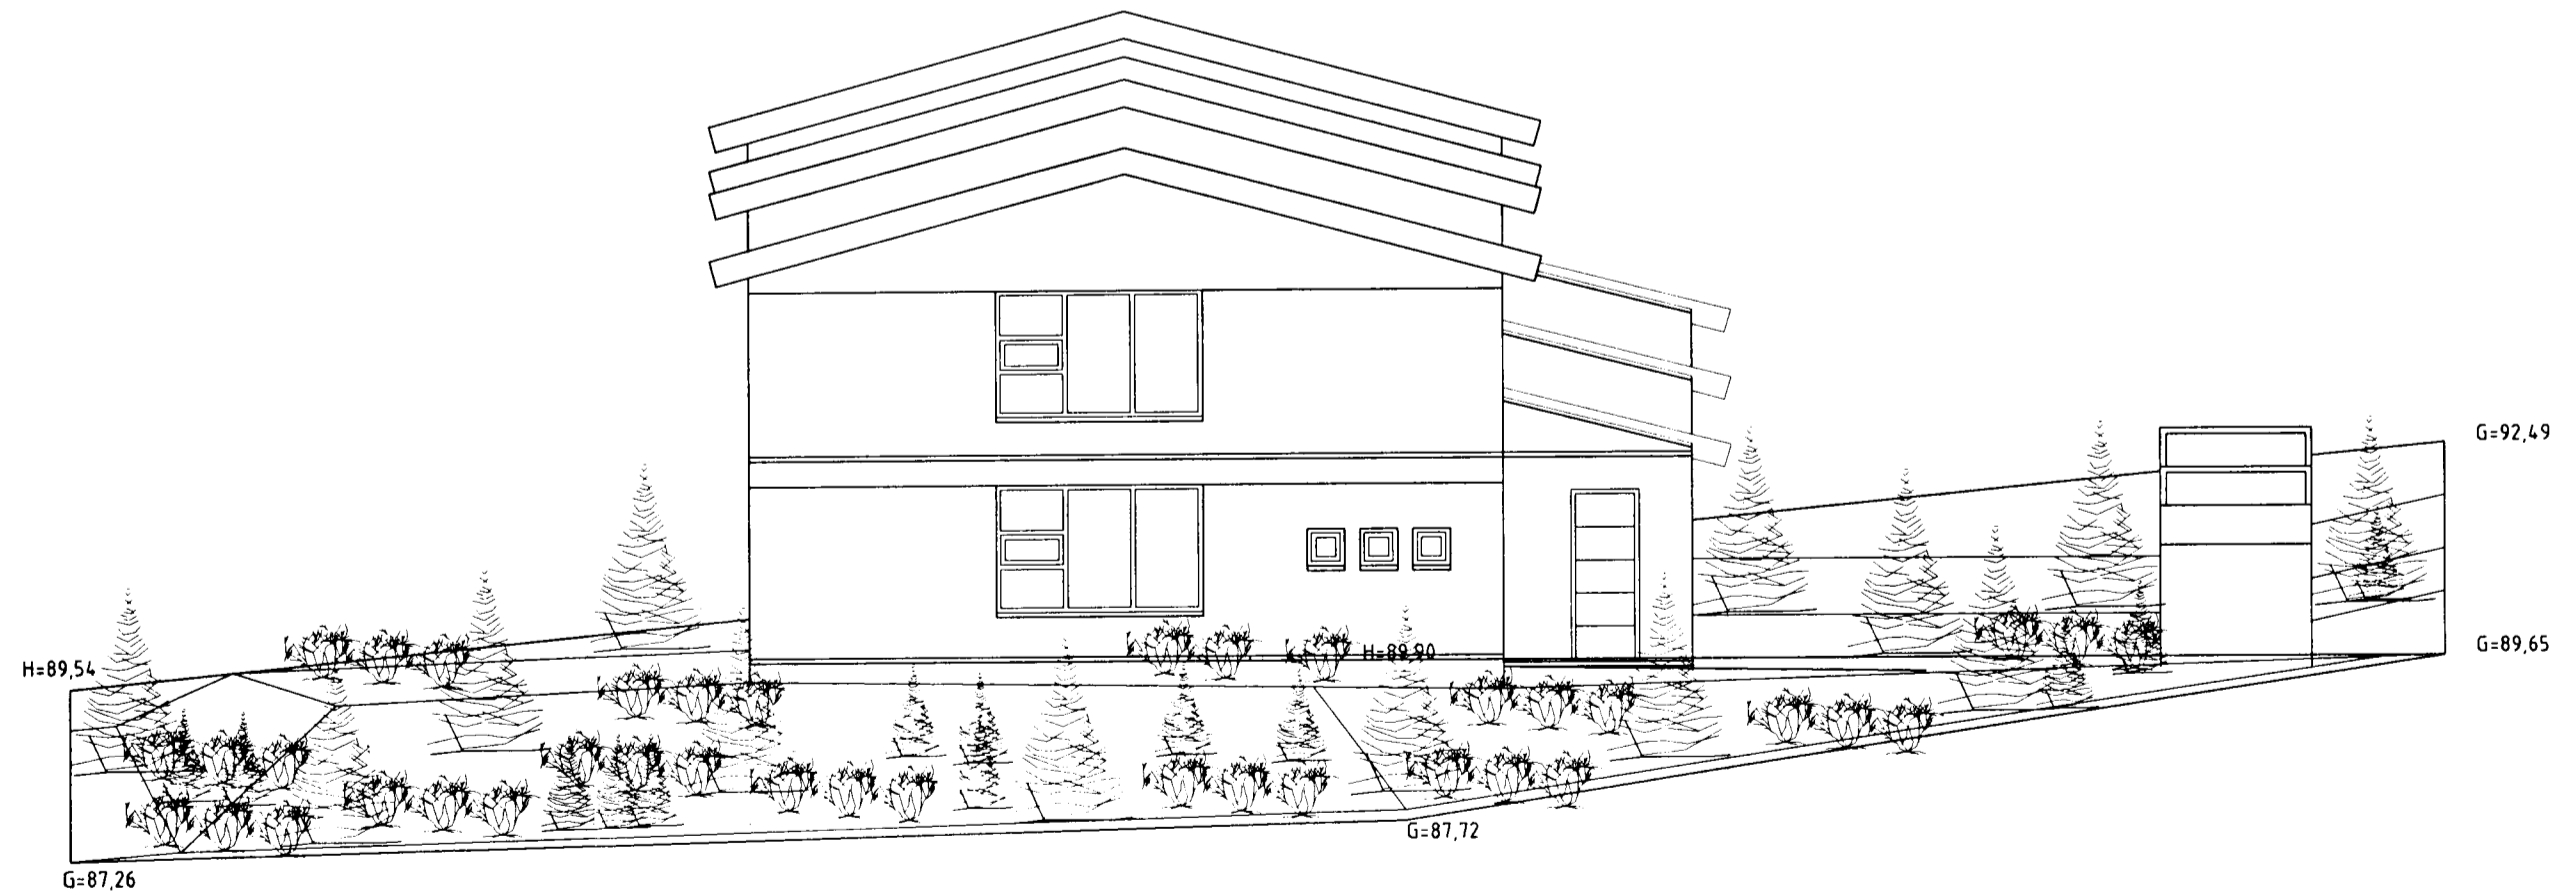

SUÐVESTUR. MKV. 1:100.

Vaðandi frekari málsetningar, sjá sérteikningar aðalhönnuðar í mkv. 1:50
Séruppdrættir skulu unnir þegar aðaluppdrættir hafa verið samþykktir af byggingaryfirvöldum.

KRÍUÁS 21, 23, 25 OG 27 HAFNARFIRÐI.

Sigurður Þorvarðarson byggingafræðingur b.f.í.
Teiknistofan Strandgötu 11 220 Hafnarfirði.
STH teiknistofan ehf. kt. 510298-2769. Kt. aðalhönnuðar: 14.1250-4.189.
Sími: 5651510. Netfang: teiknistofan@islandia.is

Skýringar:	Aðaluppdráttur.
Teikning:	ÚTLITSMYNDIR, NORÐVESTUR/SUÐVESTUR.
Mælikvarði:	1 : 100.
Undirskrift:	<i>29/702</i>
Blað nr:	3 af 6. Dagsetning: 4 september 2000.
Breytt:	