


KRÍUÁS 21, 23, 25 OG 27 HAFNARFIRÐI.


Samþykkt þann
29 JULÍ 2002
Byggingafrúnn í Hafnarfirði
F.h. Sigurbjartur Halldórsson

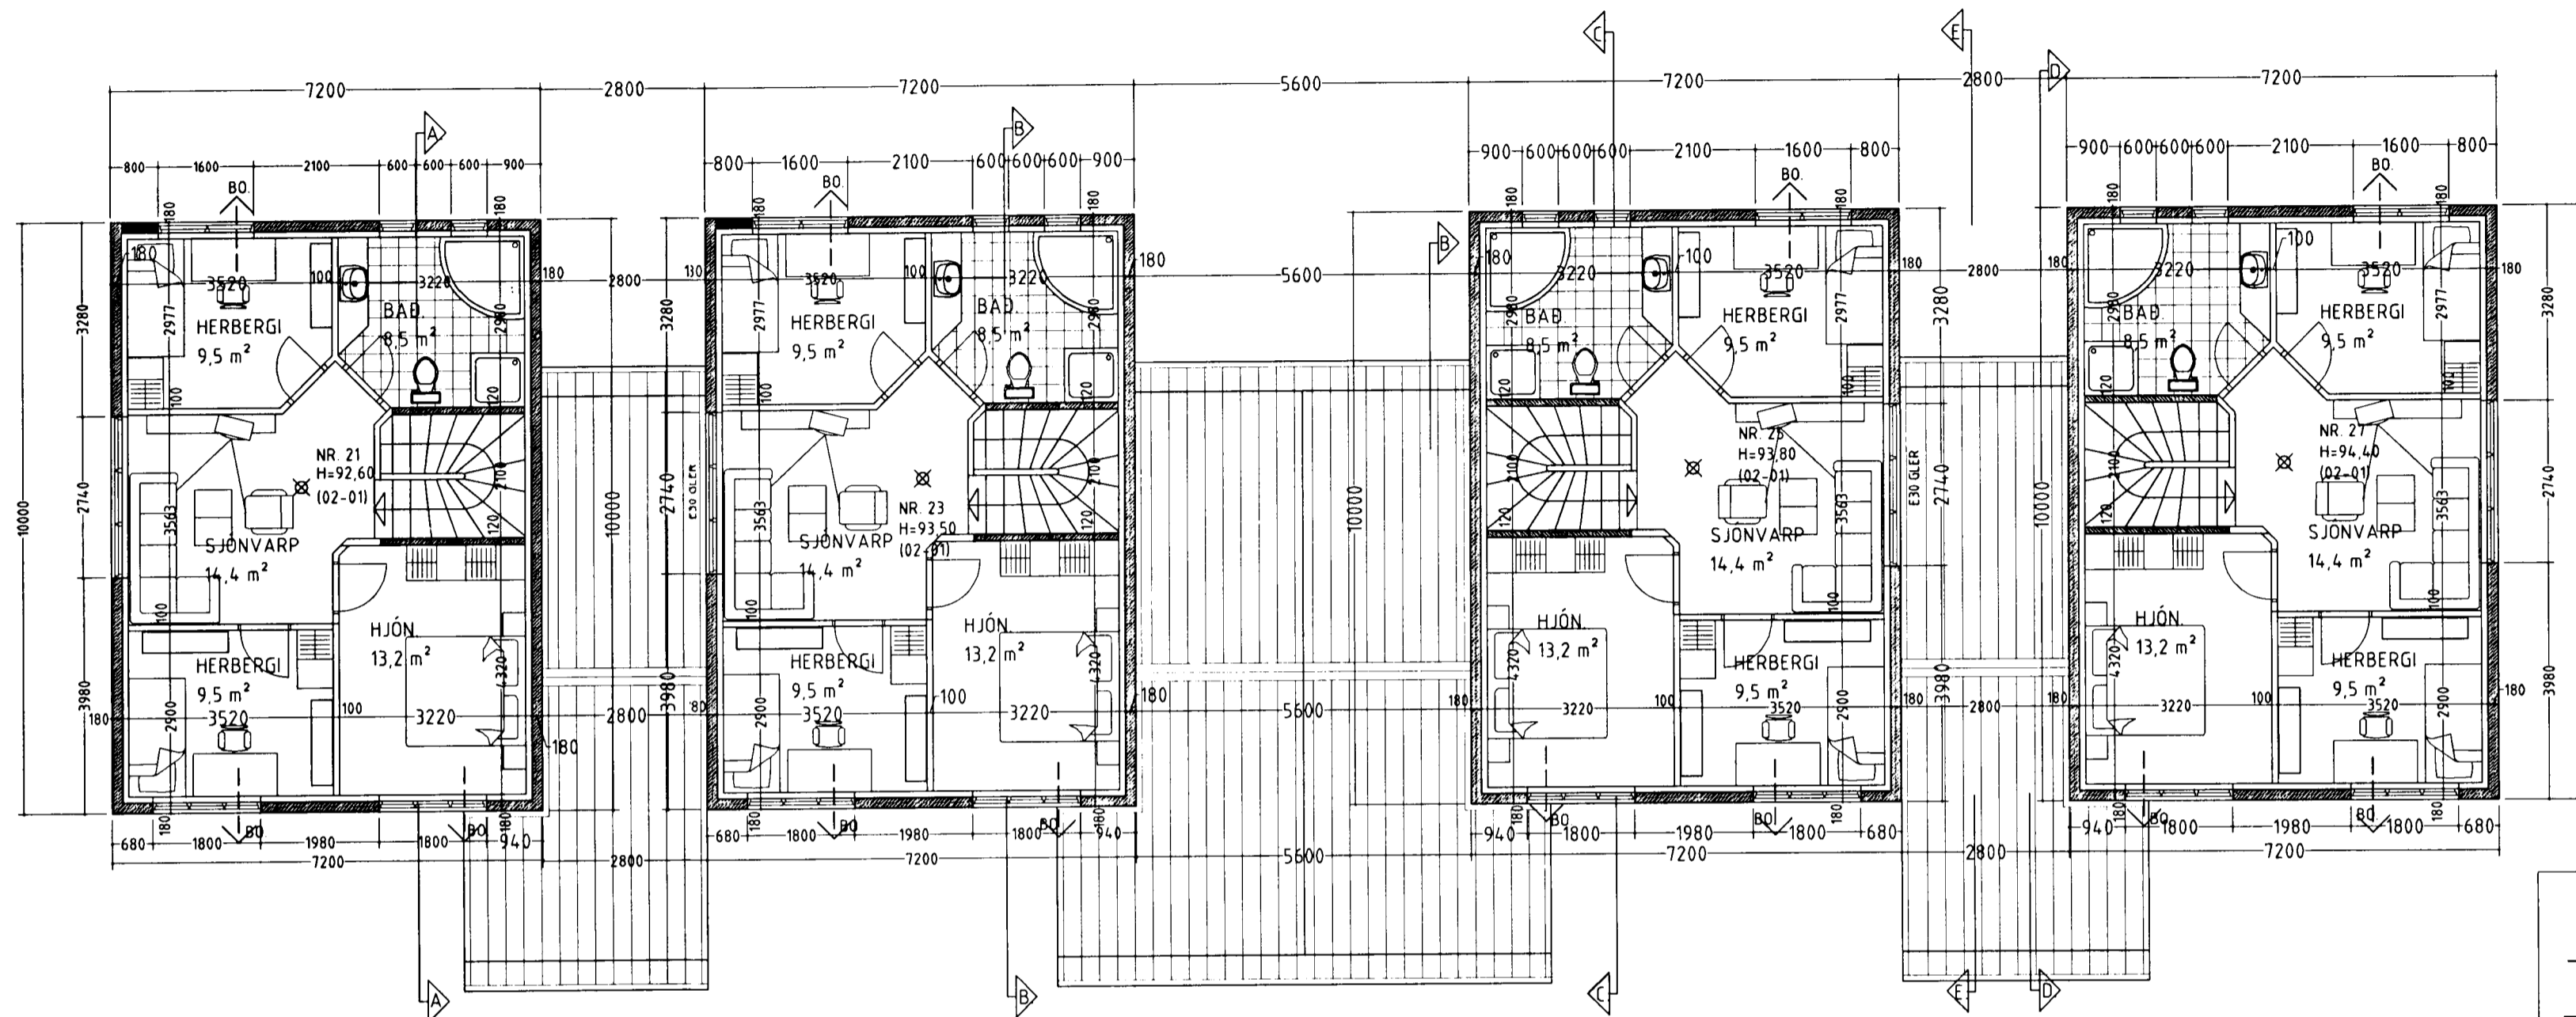

GRUNNMYND 2. HÆÐ. MKV. 1:100.

Skýringar vegna eldvarna:

- > B0. Táknar björgunarop, samkv. reglugerð um brunavarnir og brunamál.
- Táknar rýmingarteið, samkv. reglugerð um brunavarnir og brunamál.
- ⊗ Reykskynjari, staðset júst samkv. teikningu.

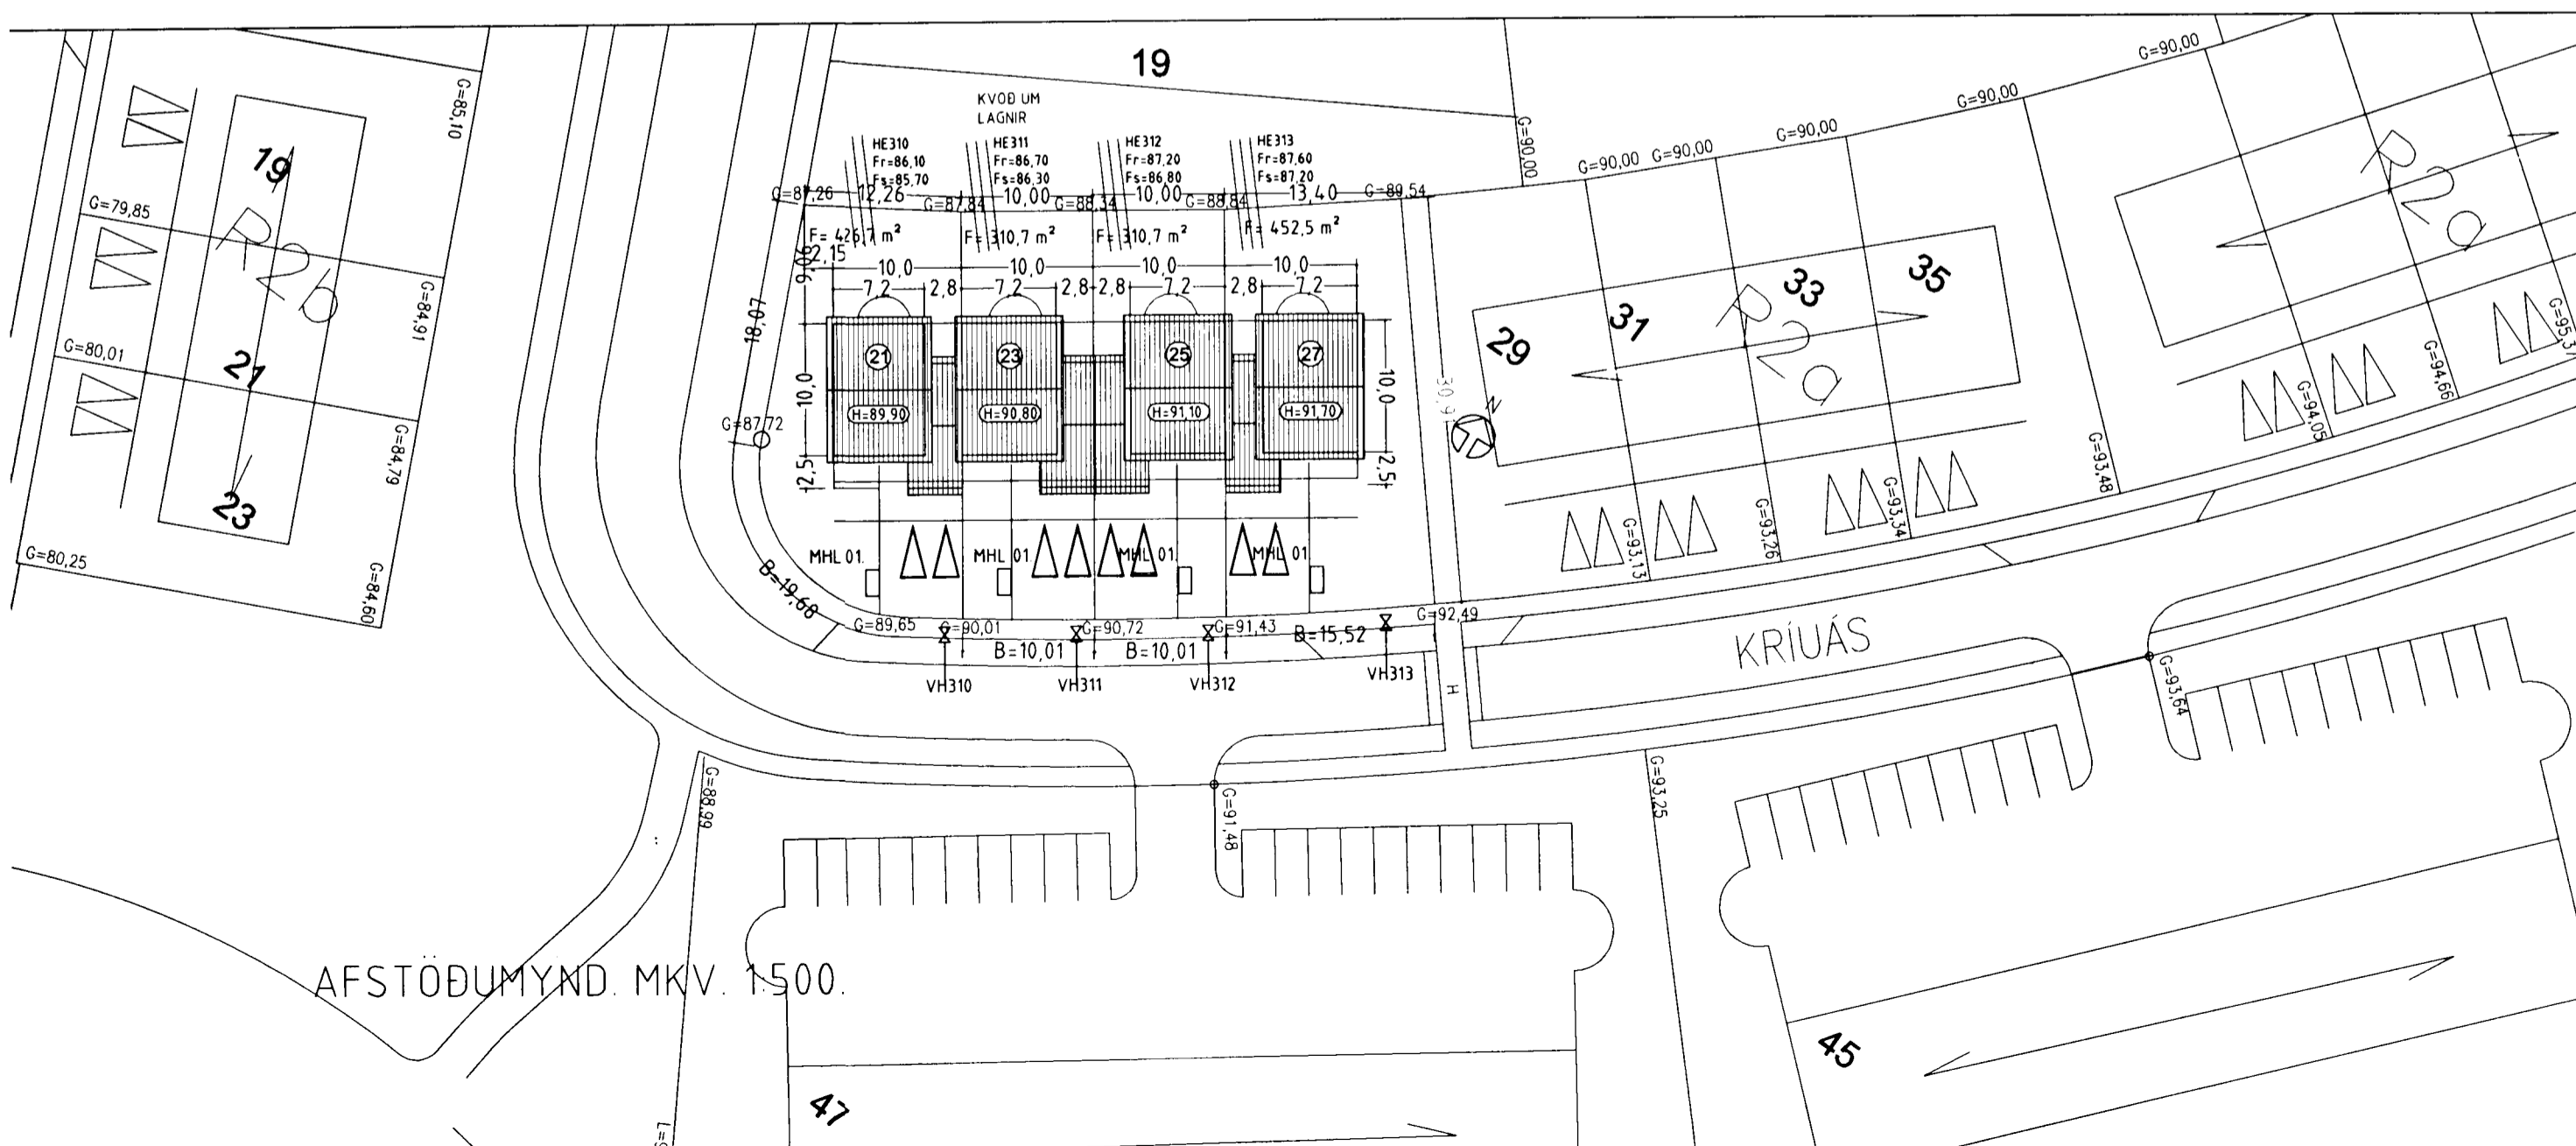

AFSTÖÐUMYND. MKV. 1:500.

Varðandi frekari málsetningar, sjá sérteikningar aðalhönnuðar í mkv. 1:50.
Sérupprættir skulu unnir þegar aðaluppdrættir hafa verið samþykktir af byggingaryfirvöldum.

KRÍUÁS 21, 23, 25 OG 27 HAFNARFIRÐI.

Sigurður Þorvarðarson byggingafræðingur bfl.
Teiknistofan Strandgötu 11 220 Hafnarfirði.
STH. teiknistofan ehf. kt. 510298-2769. Kf. aðalhönnuðar: 141250-4189.
Sími: 5651510. Netfang: teiknistofan@istlandia.is

Skýringar:	Aðaluppdráttur.
Teikning:	GRUNNMYND 2.HÆÐ. AFSTÖÐUMYND.
Mælikvarði:	1: 100. & 1:500.
Undirskrift:	<i>29/7/02 STH</i>
Blað nr.: 2 af 6.	Dagsetning: 4 september 2000.
Breytt:	