

KRÍUÁS 21, 23, 25 OG 27 HAFNARFIRÐI.




Samþykkt þann

29 JULI 2002

Byggingafulkrúinn í Hafnarfirði
F.h. Sigurbjartur Halldórsson



NORÐVESTUR. MKV. 1:100.

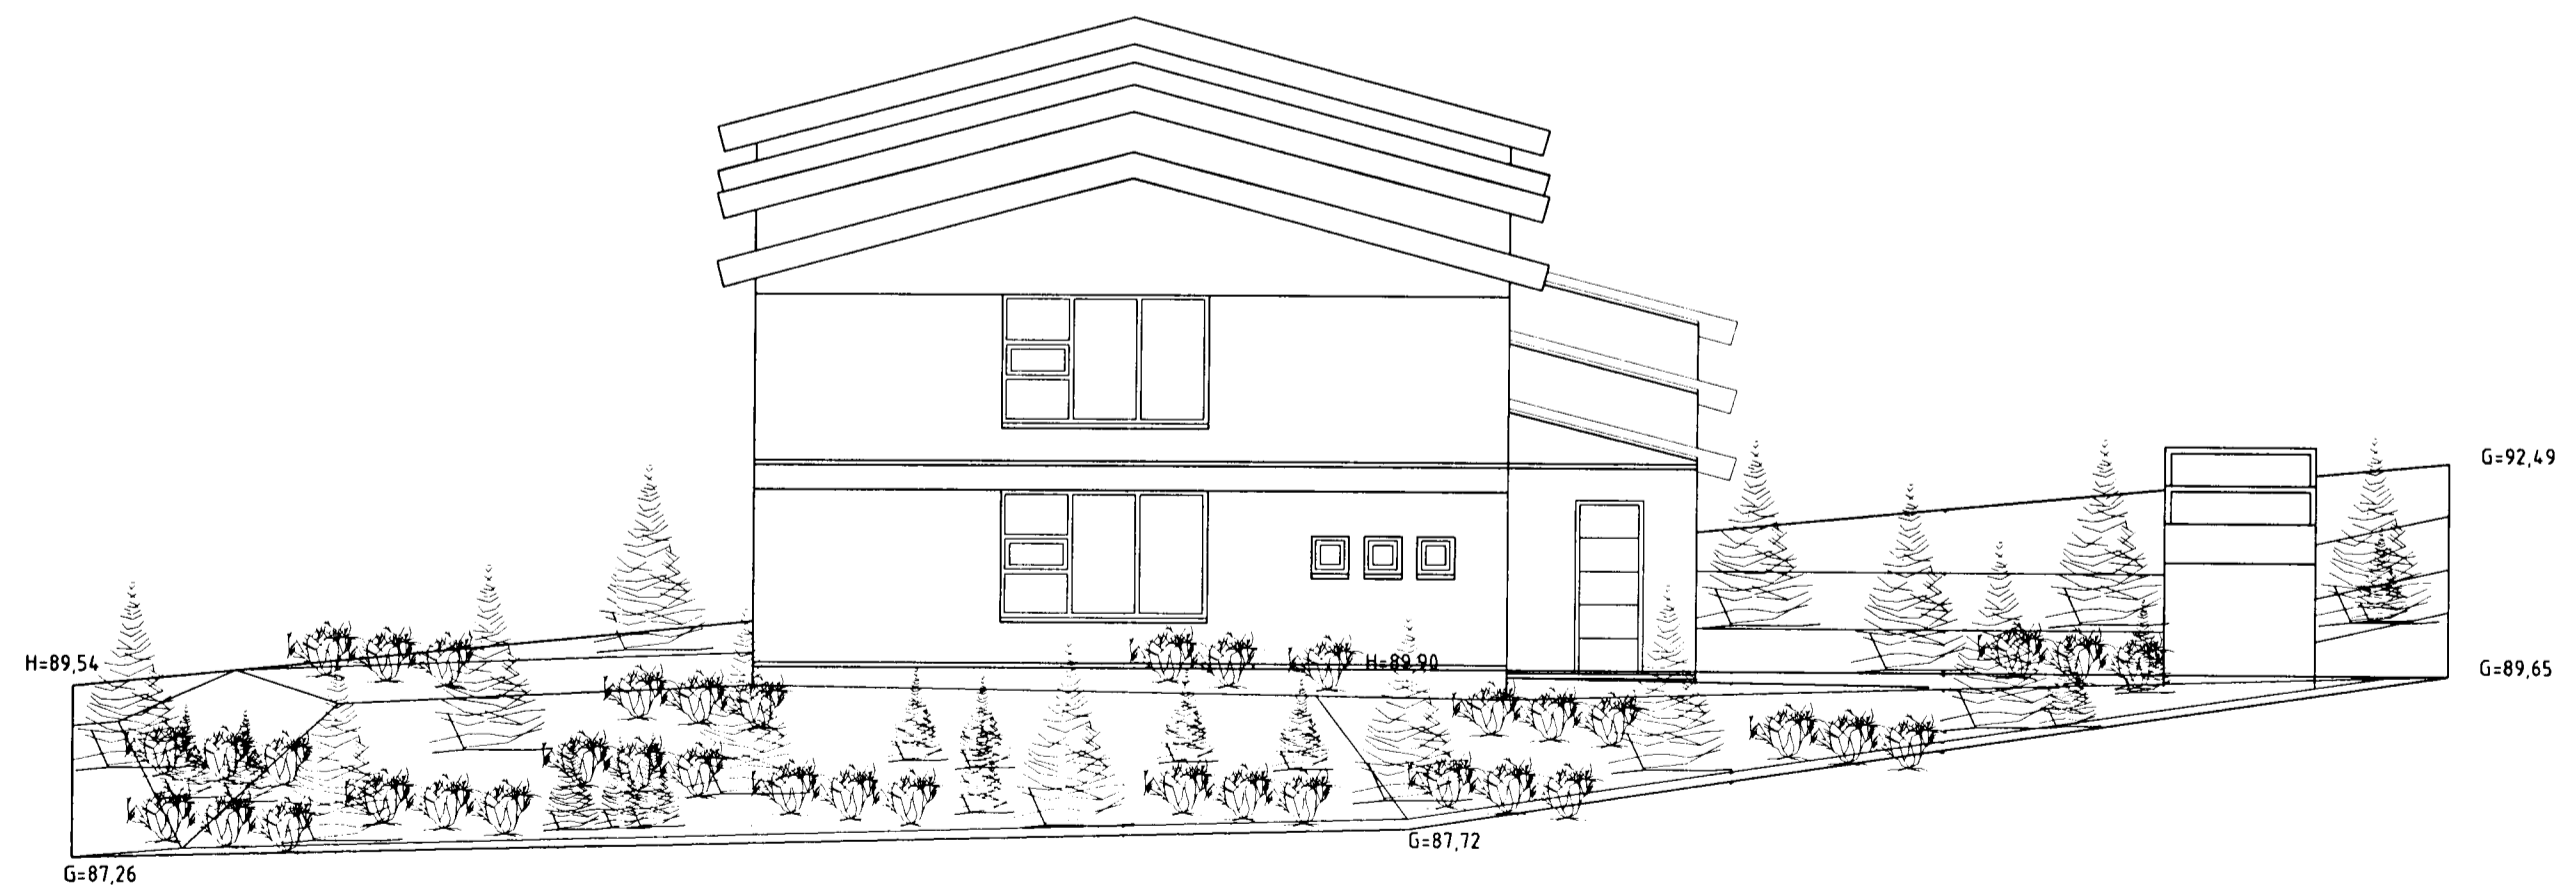

SUÐVESTUR. MKV. 1:100.

Varðandi frekari málsetningar, sjá sérteikningar aðalhönnuðar í mkv. 1:50.
Sérupprættir skulu unnir þegar aðaluppdrættir hafa verið samþykktir af byggingaryfirvöldum.

KRÍUÁS 21, 23, 25 OG 27 HAFNARFIRÐI.

Sigurður Þorvarðarson byggingafræðingur b.f.í.
Teiknistofan Strandgötu 11 220 Hafnarfirði.
STH teiknistofan ehf. kt. 510298-2769. Kt. aðalhönnuðar: 141250-4189.
Sími: 5651510. Netfang: teiknistofan@islandia.is

Skýringar:	Aðaluppdráttur.
Teikning:	ÚTLITSMYNDIR, NORÐVESTUR/SUÐVESTUR.
Mælikvarði:	1:100.
Undirskrift:	<i>29/7/02 STH</i>
Blað nr:	3 af 6. Dagsetning: 4 september 2000.
Breytt:	