

# KRÍUÁS 21, 23, 25 OG 27 HAFNARFIRÐI.




Sambýkkt þann

15 SEPT. 2000

Byggingafræðingur í Hafnarfirði  
F.h. Kristján Þórarinnsson


*KJP*

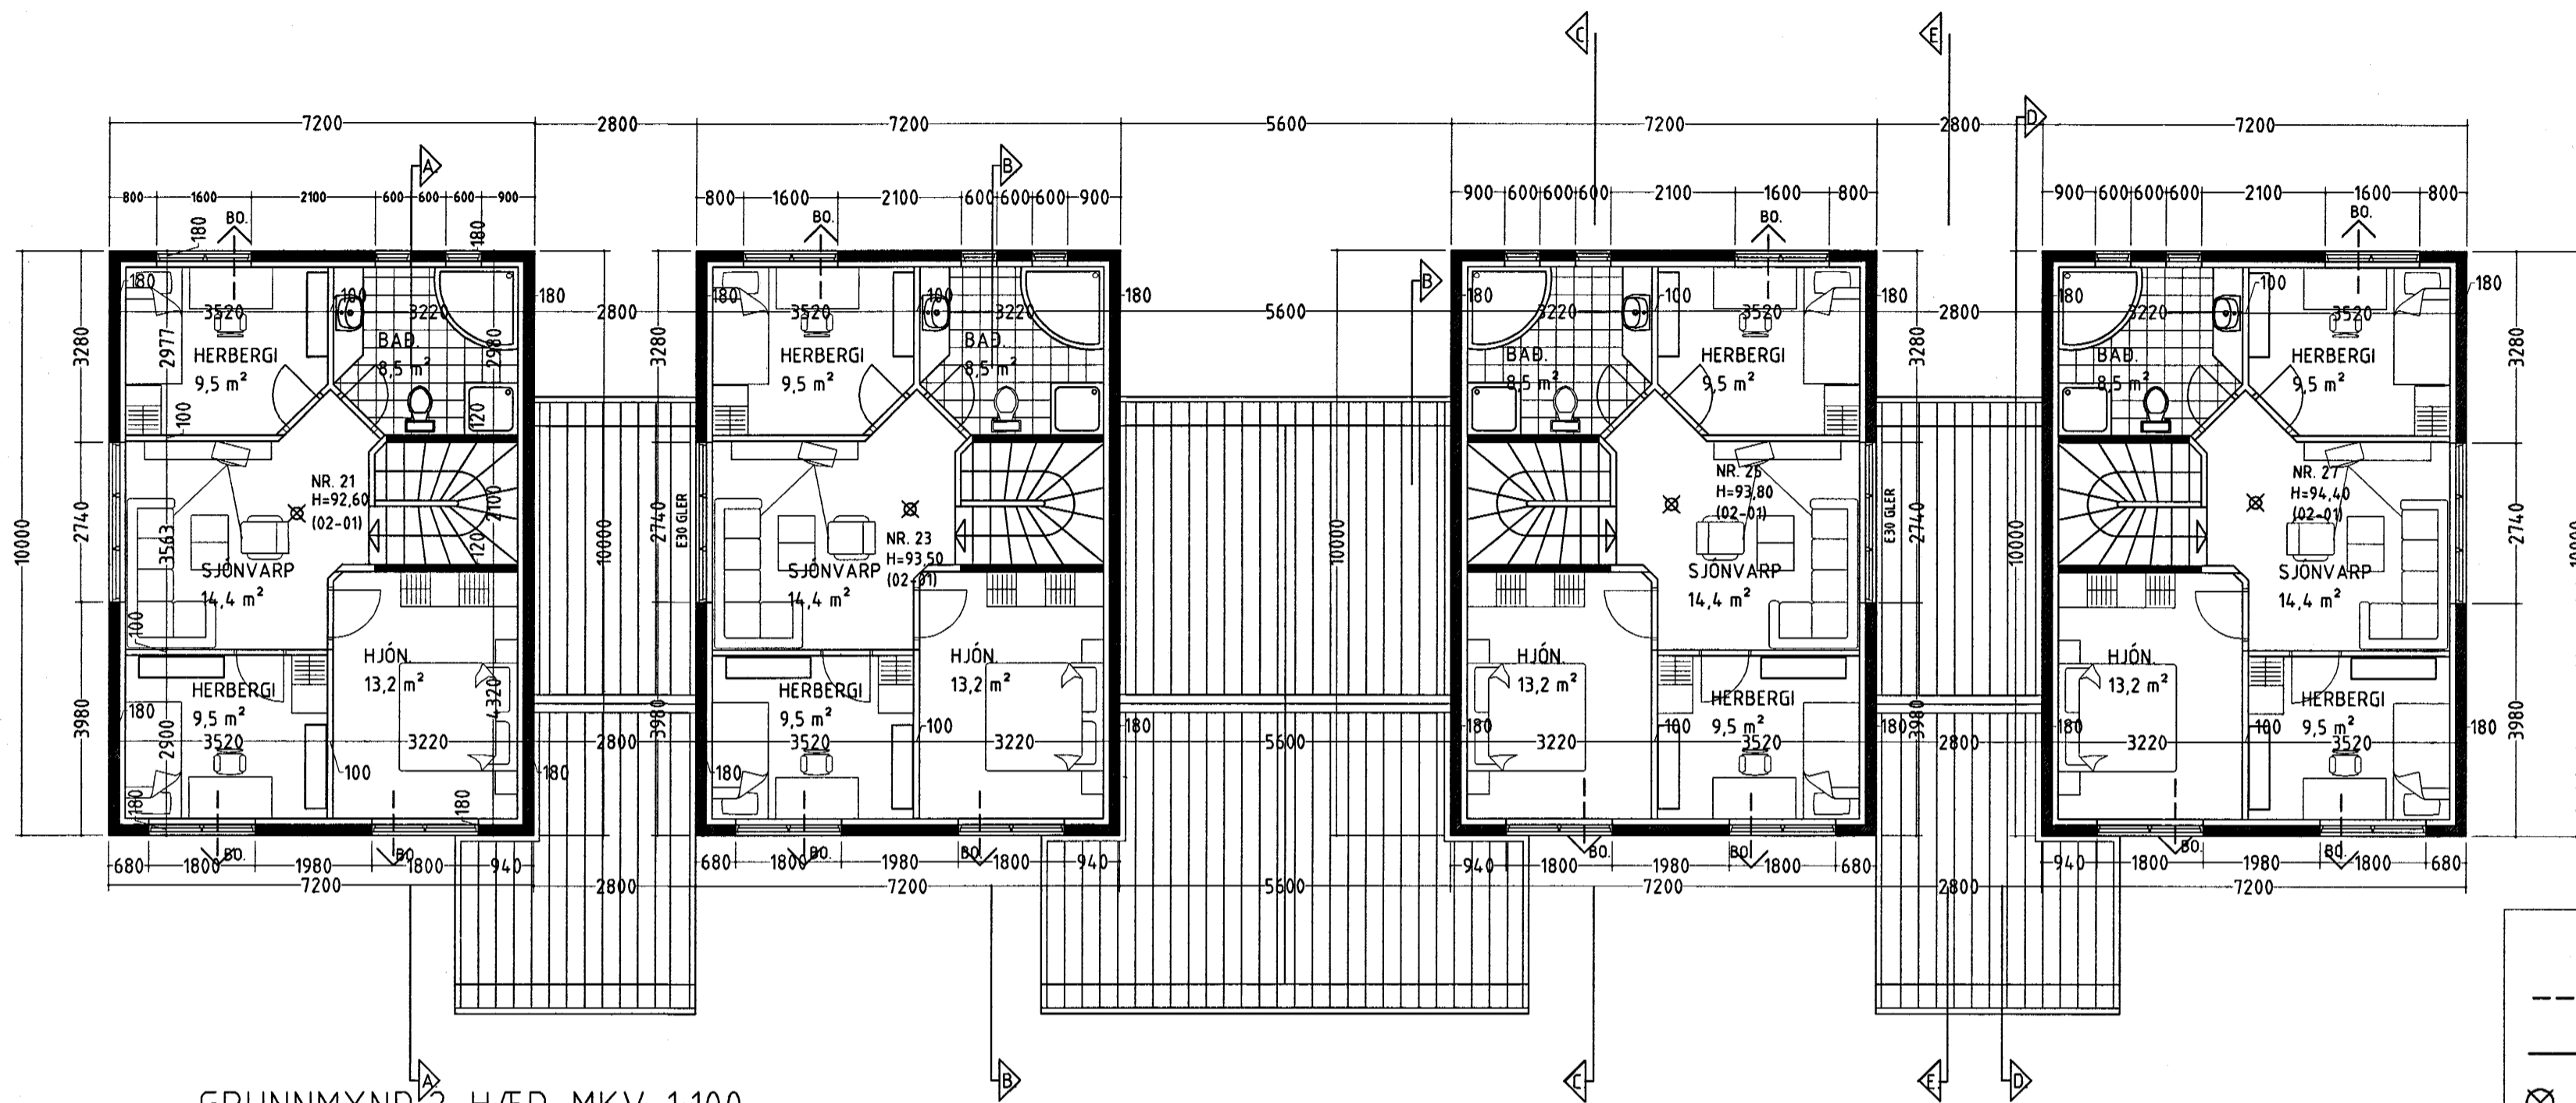

**Skýringar vegna eldvarna:**

- BO. táknað björgunarop, samkv. reglugerð um brunavarnir og brunamál.
- Táknað rýmingarleið, samkv. reglugerð um brunavarnir og brunamál.
- Reykskynjari, staðset júst samkv. teikningu.

GRUNNMYND 2. HÆÐ. MKV. 1:100.

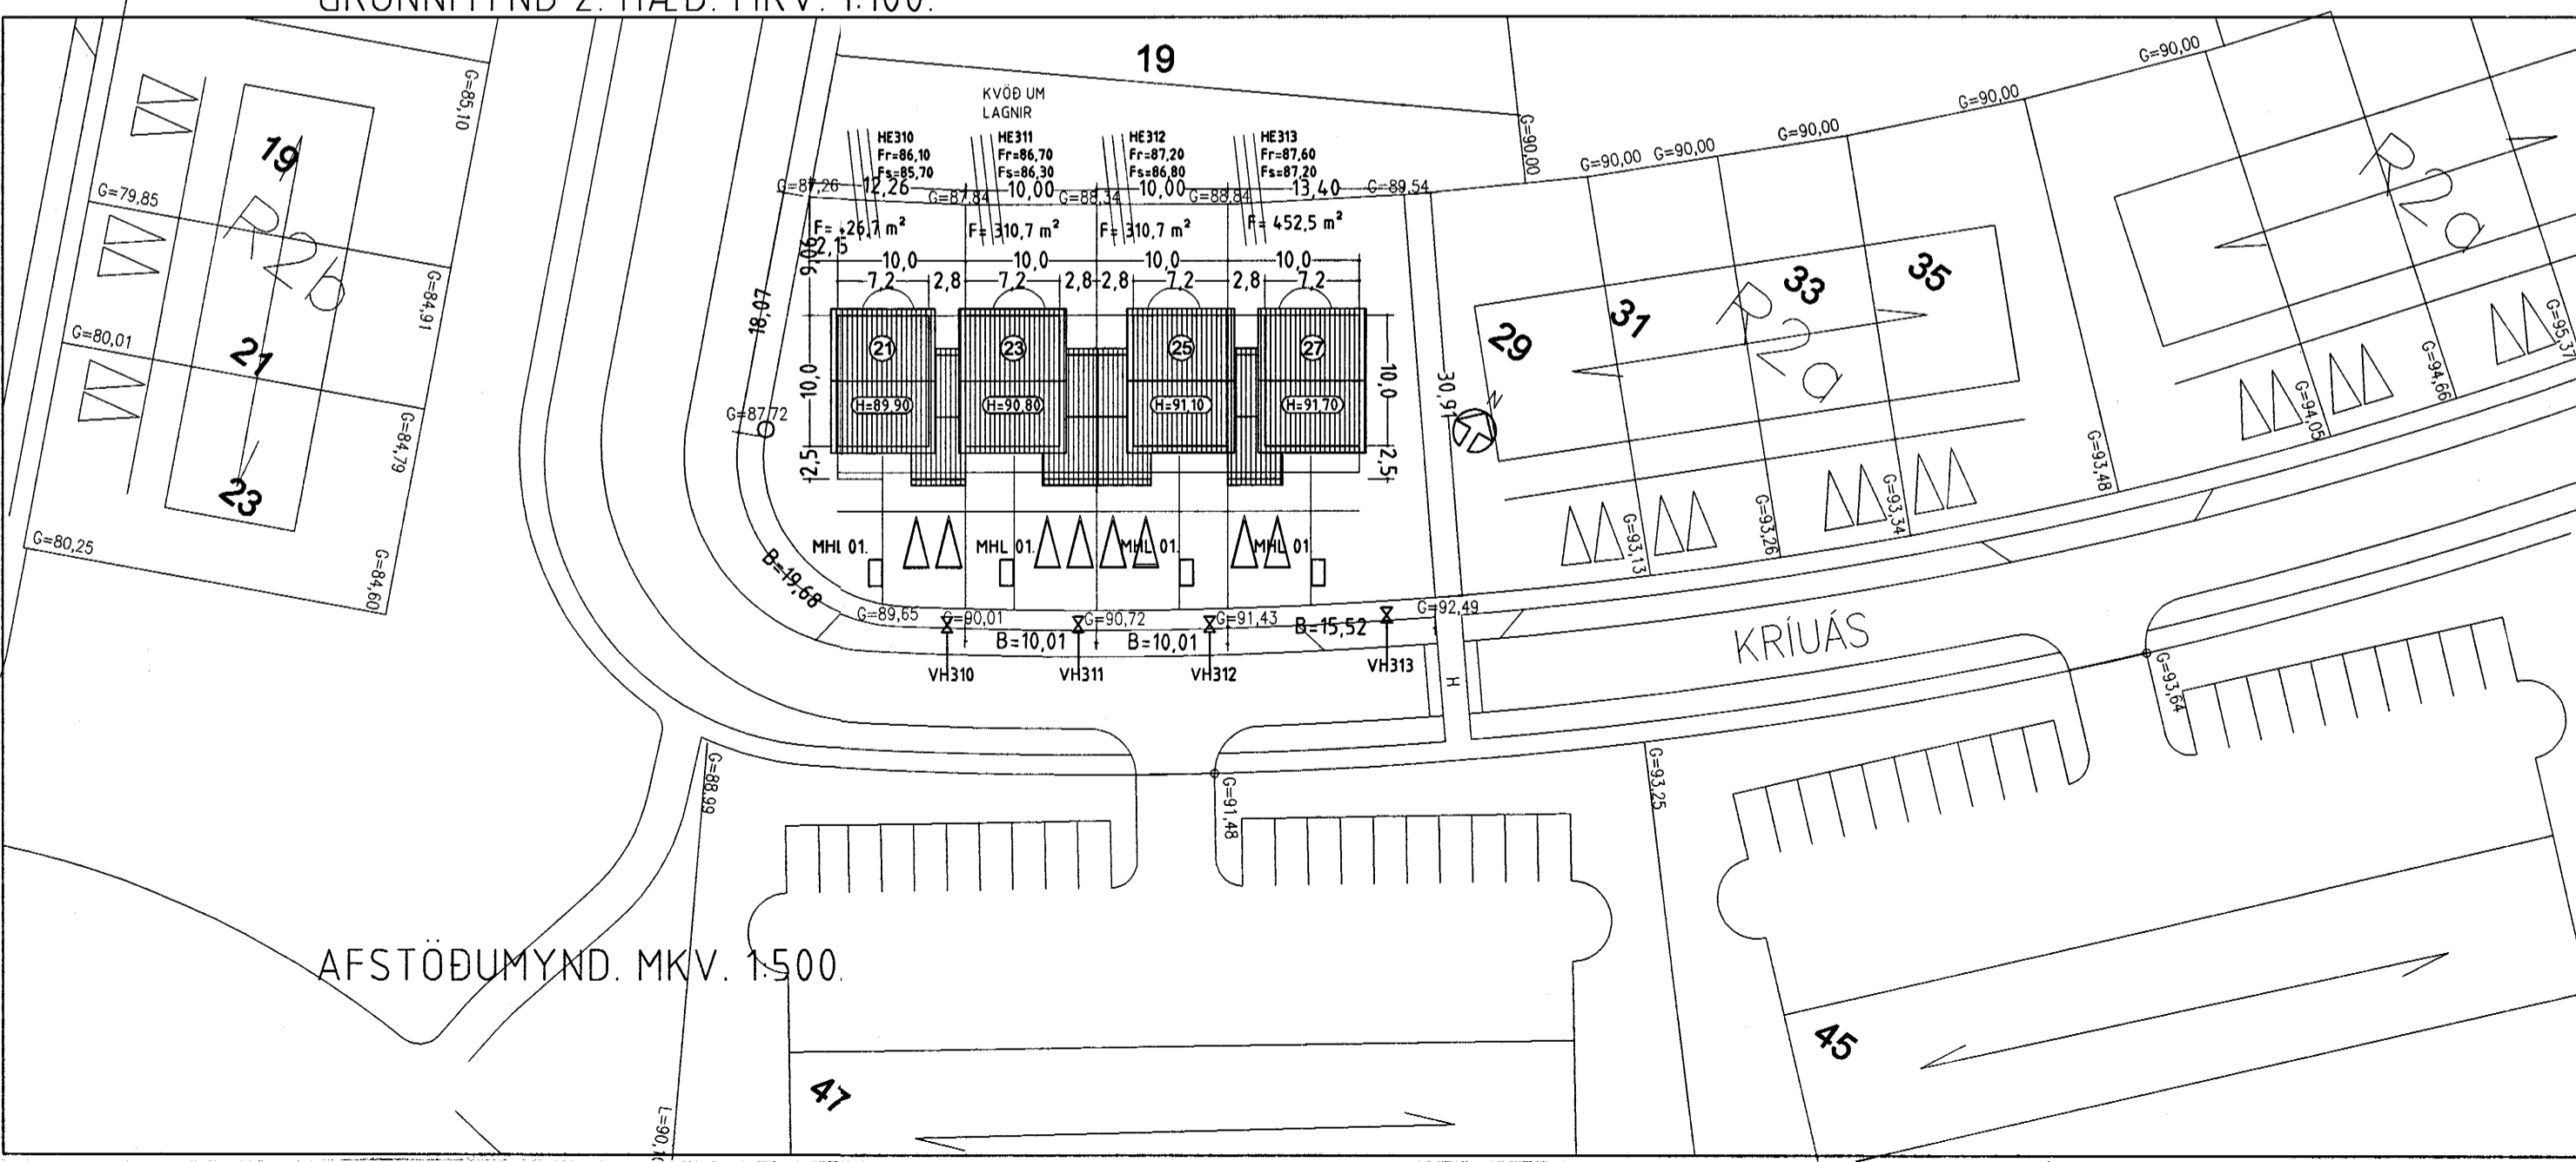

AFSTÖÐUMYND. MKV. 1:500.

Varðandi frekari málsetningar, sjá sérteikningar aðalhönnuðar í mkv. 1:50.  
Sérupprættir skulu unnir þegar aðalupprættir hafa verið samþykktir af byggingaryfirvöldum.

## KRÍUÁS 21, 23, 25 OG 27 HAFNARFIRÐI.

Sigurður Þorvarðarson byggingafræðingur b.í.  
Teiknistofan Strandgötu 11 220 Hafnarfirði.  
STH. teiknistofan ehf. kt. 510298-2769. Kt. aðalhönnuðar: 141250-4189.  
Sími: 5651510. Netfang: teiknistofan@islandia.is

Skýringar:	Aðaluppráttur.
Teikning:	GRUNNMYND 2.HÆÐ. AFSTÖÐUMYND.
Mælikvarði:	1 : 100. & 1:500.
Undirskrift:	<i>12/900 lsg</i>
Blað nr:	2 af 6.      Dagsetning: 4 september 2000.
Breytt:	