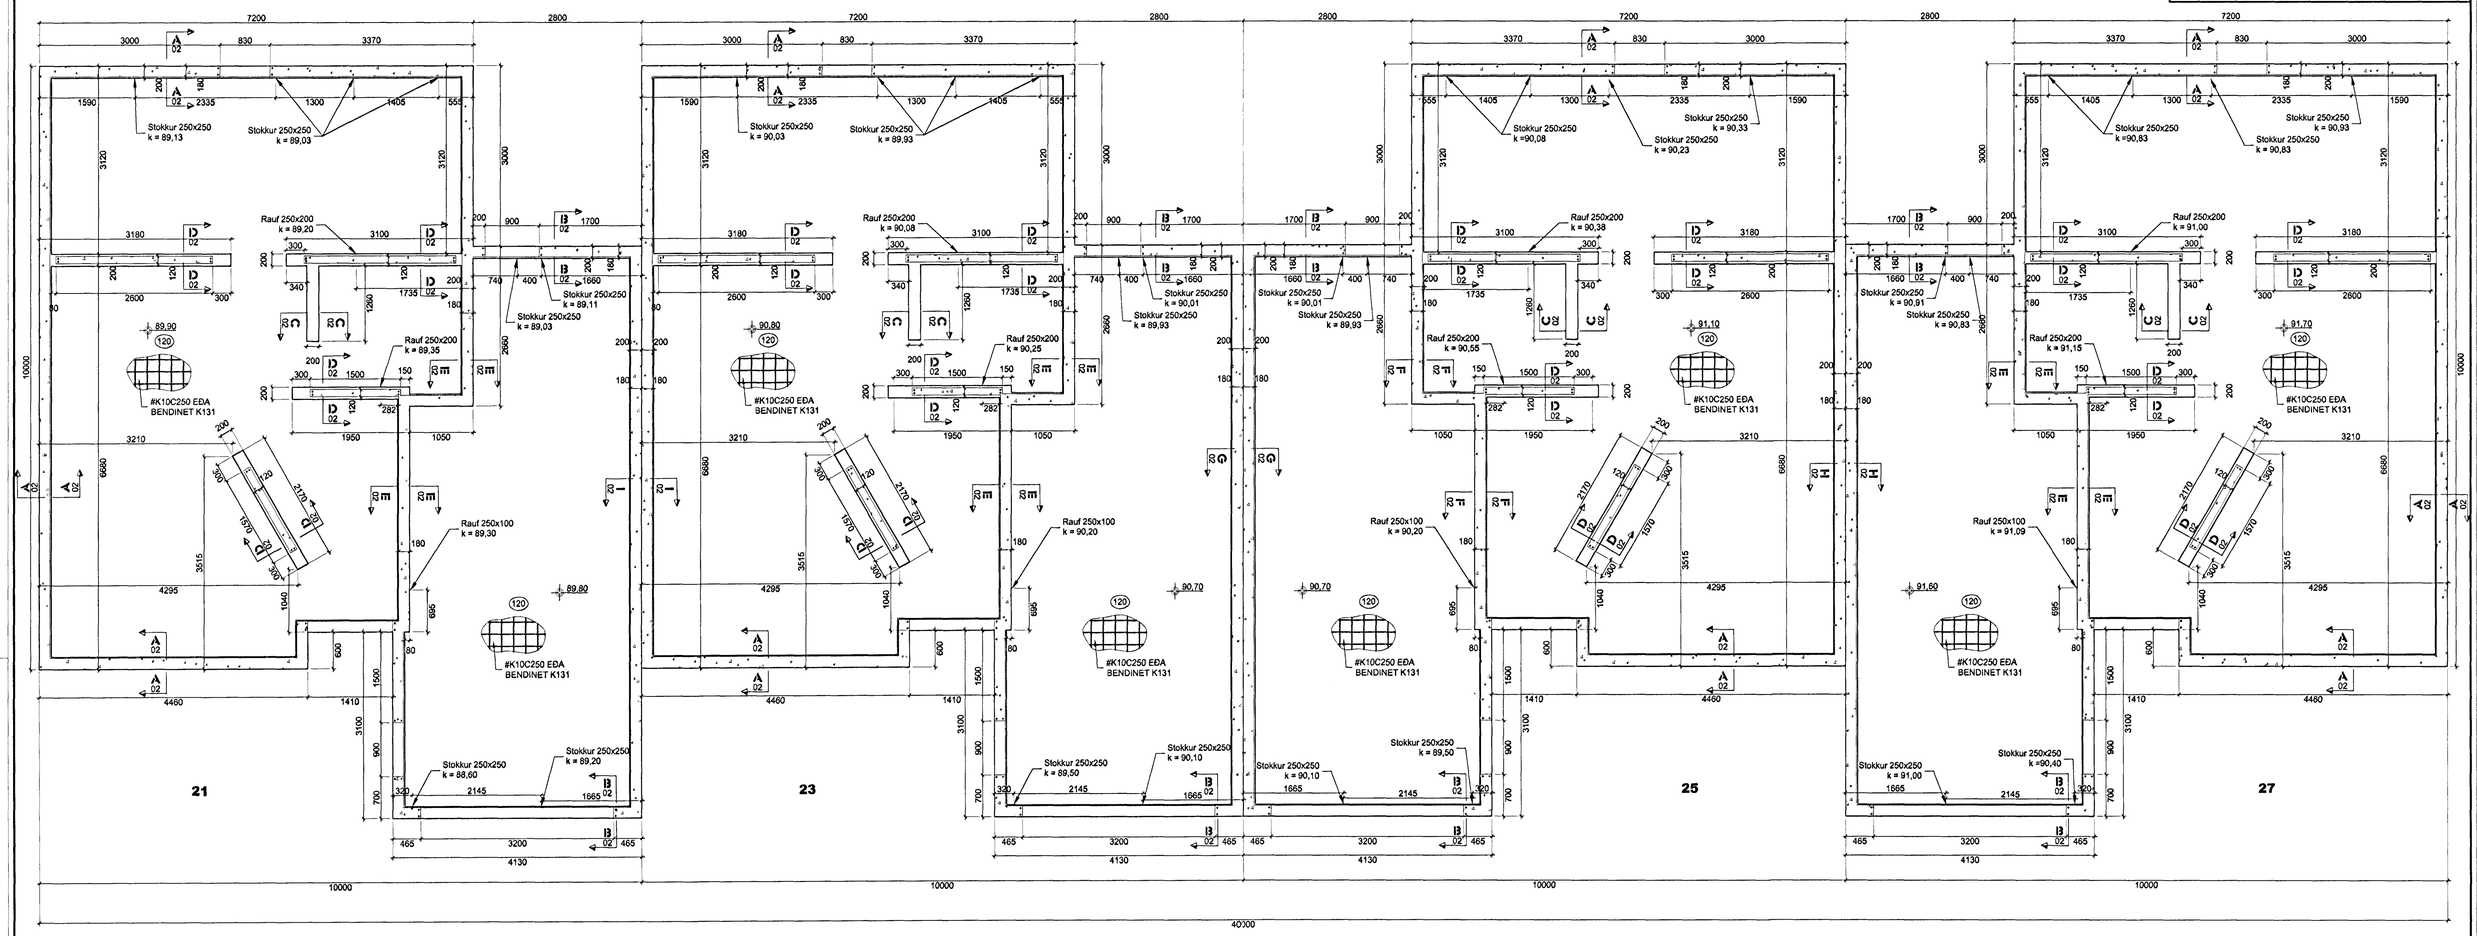

1:50 **UNDIRSTÖÐUR**
GRUNNMYND

SKÝRINGAR

ALMENNT

SJÁ SKÝRINGARBLAÐ B-00
STOKKAR Í PLÖTU SJÁ L-01

GRUNDUN

HÚS GRUNDAST Skv. GRUNDUNNARFLOKKI 1 sbr. ÍST 15.
UNDIRSTÖÐUJARÐVEGUR ER KLÖPP. LÁGMARKS HÆÐ SÖKKLA ER 500mm UPP Á PLÖTU SJÁ NÁNAR Á B-00. AÐ SÖKKLUM OG INN Í SÖKKLA SKAL FYLLA MEÐ FROSTÖRUGGRI GRÚS, BLEYTA OG ÞJAPPA HÆFILEGA.
TIL VIÐMIÐUNAR sbr. ÍST 15:

0,5 tonna vibróvaltari	0,4m lagþykkt	6 yfirferðir
0,5 tonna vibróplata	0,3m lagþykkt	4 yfirferðir
0,1 tonna vibróplata	0,2m lagþykkt	4 yfirferðir

NAFNÁLAG Á UNDIRSTÖÐUJARÐVEG ER 0,38 MN/m²

UNDIR BOTNPLÖTU KOMI 75mm POLYSTYREN PLASTEINANGRUN MEÐ RÚMÞYNGD 16 kg/m³

STEYPUVIRKI

STEINSTEYPA:
MIÐA SKAL VIÐ FRAMKVÆMDARFLOKK B, sbr ÍST 10.
STEYPUGÆÐI SKULU VERA amk. S-200 Í SÖKKLUM OG BOTNPLÖTU. ALLA STEYPU SKAL TITRA Í MÓTUM. LOFTINNIHALD SKAL VERA 5-7%, MÆLT RÉTT FYRIR NIÐURLÖGN.
VATNSSEMENTSTALA < 0,55, STEINASTÆRÐ Í FYLLIEFNI Dmax = 32mm. SIGMÁL 6-8 cm. STEYPUYFIRBORÐI SKAL HALDIÐ RÓKU ÞAR TIL ÞAÐ HEFUR NÁÐ 50% STYRKLEIKA.

(120) TÁKNAR PLÖTUÞYKKT Í mm.

GK=0,00 TÁKNAR HÆÐ Á PLÖTU Í METRAKERFI HAFNARFJARÐAR OG ER KÓTI GEFIN Í FRÁGENGNU YFIRBORÐI.

STEYPUVIRKI

JÁRNBENDING:
EF HÆÐ SÖKKLA FER YFIR 1,2m ÞÁ SKAL SETJA EINFALDA GRIND #K10 C/C250 Í MIÐJAN SÖKKULVEGG.
Í VEGGENDA OG GÖT SKAL KOMA FYRIR 2K12 L = 1000
SKEYTILENGD JÁRNA SKAL MIÐA VIÐ 40d (d = ÞVERMÁL JÁRNA)
SKEYTING BENDINETS MIÐAST VIÐ AÐ SKEYTT SÉU 3 ÞVERJÁRN Í VÍXLSKEYTUM, ÞÁ ALDREI MINNA EN 40d. BENDINET MEÐ 15cm MÖSKVA SKAL ÞVÍ SKARAST UM 2 MÖSKVA.
STEYPUHULA:
SÖKKLAR 40mm að yfirborði.
SÖKKLAR 90mm niður að klöpp.
UM ÖLL ÖNNUR ATRIÐI STEYPU- OG JÁRNAVINNU GILDIR ÍST 10.

Byggingafulltrúi Hafnarfjarðar
Afgreitt þann
10 AUG. 2001
VG

AH. 25/4-07

Verk: **KRÍUÁS 21-27** HAFNARFIRÐI BURÐARVIRKI UNDIRSTÖÐUR GRUNNMYND		Verk nr. 06-01	
		Dagsetning 6 APRÍL 2001	
		Kvarði 1:50	
Hannað MAGNÚS G.	MAGNÚS G.	Vikur fyrir	Kemur í stað
FAGHÖNNUN ehf RÁÐGJÖF • HÖNNUN • ÁÆTLANIR Sími 564-5471 gsm 864-9750 netf. magnusg@simnet.is		Útgáfa	Blað 1 AF 1
		Teikning nr. **B-01**	
Samþykkt 210864-7849	Aðalhönnuður	141250-4189	

B-01.DWG