


A. Kriúas
Dags. 18.09.2001
Ny skráningartafla Kriúas 29,31,33 og 35.
Attt. Hæðarkóti 1 hæðar, vtri másetning og staðsetning byggingarinnar á lóðinu er álfed öbreytt.
Afstöðumynd Kriúas 29, 31, 33 og 35 er öbreytt.

Skráningartafla: Kriúas 29		Skrásetjari: Martinn Huntingdon-Williams FH SÆGEIMUR ARKITEKTAR																
Landnúmer: 187087		Kennitala: 580293-2479																
Mæthlutanúmer: D1		Dags: 10.9.2001																
Uppskipting og lýsing		Utgáfa 4.01																
D0	D1	D2	D3	D4	D5	D6	D7	D8	D9	D10a	D10b	D11	D12	D16	Rakinnn	D17		
Lóð	Bygn	Notkun	Notkun	Eignar	Stærð	Mál	Stærð	Stærð	Stærð	Stærð	Stærð	Stærð	Stærð	Stærð	Stærð	Stærð		
		Matshlutur			228,1	0,0	6,1	6,1	222,0	0,0		863,7	185,7	222,0		713,412		
		Botn														248		
A	00	Kjallari	N	0101	105,1	0,0	6,1	0,0	105,1	0,0	2,65	2,65	275,0	84,4	105,1	2,65	223,660	
		1. hæð	N	0101	123,0	0,0	0,0	6,1	116,9	0,0			564,1	101,3	116,9			
A	0101	Íbúð	N	0101	86,5			6,1	80,4		3,00	4,42	461,9	72,8	80,4	5,34	388,752	
A	0102	Bilagaymsla	B	0102	36,5				36,5		2,53	4,57	102,2	28,5	36,5	2,80	79,800	
C	0103	Svalir	S	0101	21,2				21,2							1,00	21,200	
Afhugasemdir																		
Blákur 0102 er í eigu eignarinnar 0101																		
Sameignir summa																		
Eignarhald																		
	Eignar	Notkun	Bilf. Notkun	Skiptarúmnaði	Sérgeir	Sérgeir												
	0101	Íbúð	185,5	633,612	633,612													
	0102	Bilagaymsla	36,5	79,800	79,800													
	Allt		222,0	713,412	713,412													

Skráningartafla: Kriúas 31		Skrásetjari: Martinn Huntingdon-Williams FH SÆGEIMUR ARKITEKTAR																
Landnúmer: 187088		Kennitala: 580293-2479																
Mæthlutanúmer: D1		Dags: 10.9.2001																
Uppskipting og lýsing		Utgáfa 4.01																
D0	D1	D2	D3	D4	D5	D6	D7	D8	D9	D10a	D10b	D11	D12	D16	Rakinnn	D17		
Lóð	Bygn	Notkun	Notkun	Eignar	Stærð	Mál	Stærð	Stærð	Stærð	Stærð	Stærð	Stærð	Stærð	Stærð	Stærð	Stærð		
		Matshlutur			227,5	0,0	3,8	3,8	223,7	0,0		863,7	190,6	223,7		725,600		
		Botn														248		
A	00	Kjallari	N	0101	104,5	0,0	3,8	0,0	104,5	0,0	2,65	2,65	275,0	86,6	104,5	2,65	228,490	
		1. hæð	N	0101	123,0	0,0	0,0	3,8	119,2	0,0			564,1	104,2	119,2			
A	0101	Íbúð	N	0101	88,3			3,8	84,5		3,00	4,42	461,9	76,5	84,5	5,23	400,096	
A	0102	Bilagaymsla	B	0102	34,7				34,7		2,53	4,57	102,2	27,7	34,7	2,95	81,715	
C	0103	Svalir	S	0101	14,3				14,3							1,00	14,300	
Afhugasemdir																		
Blákur er í eigu eignarinnar 0101																		
Sameignir summa																		
Eignarhald																		
	Eignar	Notkun	Bilf. Notkun	Skiptarúmnaði	Sérgeir	Sérgeir												
	0101	Íbúð	189,0	643,885	643,885													
	0102	Bilagaymsla	34,7	81,715	81,715													
	Allt		223,7	725,600	725,600													

Skráningartafla: Kriúas 33		Skrásetjari: Martinn Huntingdon-Williams FH SÆGEIMUR ARKITEKTAR																
Landnúmer: 187089		Kennitala: 580293-2479																
Mæthlutanúmer: D1		Dags: 10.9.2001																
Uppskipting og lýsing		Utgáfa 4.01																
D0	D1	D2	D3	D4	D5	D6	D7	D8	D9	D10a	D10b	D11	D12	D16	Rakinnn	D17		
Lóð	Bygn	Notkun	Notkun	Eignar	Stærð	Mál	Stærð	Stærð	Stærð	Stærð	Stærð	Stærð	Stærð	Stærð	Stærð	Stærð		
		Matshlutur			227,5	0,0	3,8	3,8	223,7	0,0		863,7	190,6	223,7		725,600		
		Botn														248		
A	00	Kjallari	N	0101	104,5	0,0	3,8	0,0	104,5	0,0	2,65	2,65	275,0	86,6	104,5	2,65	228,490	
		1. hæð	N	0101	123,0	0,0	0,0	3,8	119,2	0,0			564,1	104,2	119,2			
A	0101	Íbúð	N	0101	88,3			3,8	84,5		3,00	4,42	461,9	76,5	84,5	5,23	400,096	
A	0102	Bilagaymsla	B	0102	34,7				34,7		2,53	4,57	102,2	27,7	34,7	2,95	81,715	
C	0103	Svalir	S	0101	14,3				14,3							1,00	14,300	
Afhugasemdir																		
Blákur er í eigu eignarinnar 0101																		
Sameignir summa																		
Eignarhald																		
	Eignar	Notkun	Bilf. Notkun	Skiptarúmnaði	Sérgeir	Sérgeir												
	0101	Íbúð	189,0	643,885	643,885													
	0102	Bilagaymsla	34,7	81,715	81,715													
	Allt		223,7	725,600	725,600													

Skráningartafla: Kriúas 35		Skrásetjari: Martinn Huntingdon-Williams FH SÆGEIMUR ARKITEKTAR																
Landnúmer: 18709		Kennitala: 580293-2479																
Mæthlutanúmer: D1		Dags: 10.9.2001																
Uppskipting og lýsing		Utgáfa 4.01																
D0	D1	D2	D3	D4	D5	D6	D7	D8	D9	D10a	D10b	D11	D12	D16	Rakinnn	D17		
Lóð	Bygn	Notkun	Notkun	Eignar	Stærð	Mál	Stærð	Stærð	Stærð	Stærð	Stærð	Stærð	Stærð	Stærð	Stærð	Stærð		
		Matshlutur			228,1	0,0	3,8	3,8	224,3	0,0		863,7	188,6	224,3		727,000		
		Botn														246		
A	00	Kjallari	N	0101	105,1	0,0	3,8	0,0	105,1	0,0	2,65	2,65	275,0	85,2	105,1	2,65	225,780	
		1. hæð	N	0101	123,0	0,0	0,0	3,8	119,2	0,0			564,1	103,4	119,2			
A	0101	Íbúð	N	0101	86,5			3,8	82,7		3,00	4,42	461,9	75,0	82,7	5,34	400,500	
A	0102	Bilagaymsla	B	0101	36,5				36,5		2,53	4,57	102,2	28,4	36,5	2,80	79,520	
C	0103	Svalir	S	0101	21,2				21,2							1,00	21,200	
Afhugasemdir																		
Blákur 0102 er í eigu eignarinnar 0101																		
Sameignir summa																		
Eignarhald																		
	Eignar	Notkun	Bilf. Notkun	Skiptarúmnaði	Sérgeir	Sérgeir												
	0101	Íbúð	224,3	727,000	727,000													
	Allt		224,3	727,000	727,000													

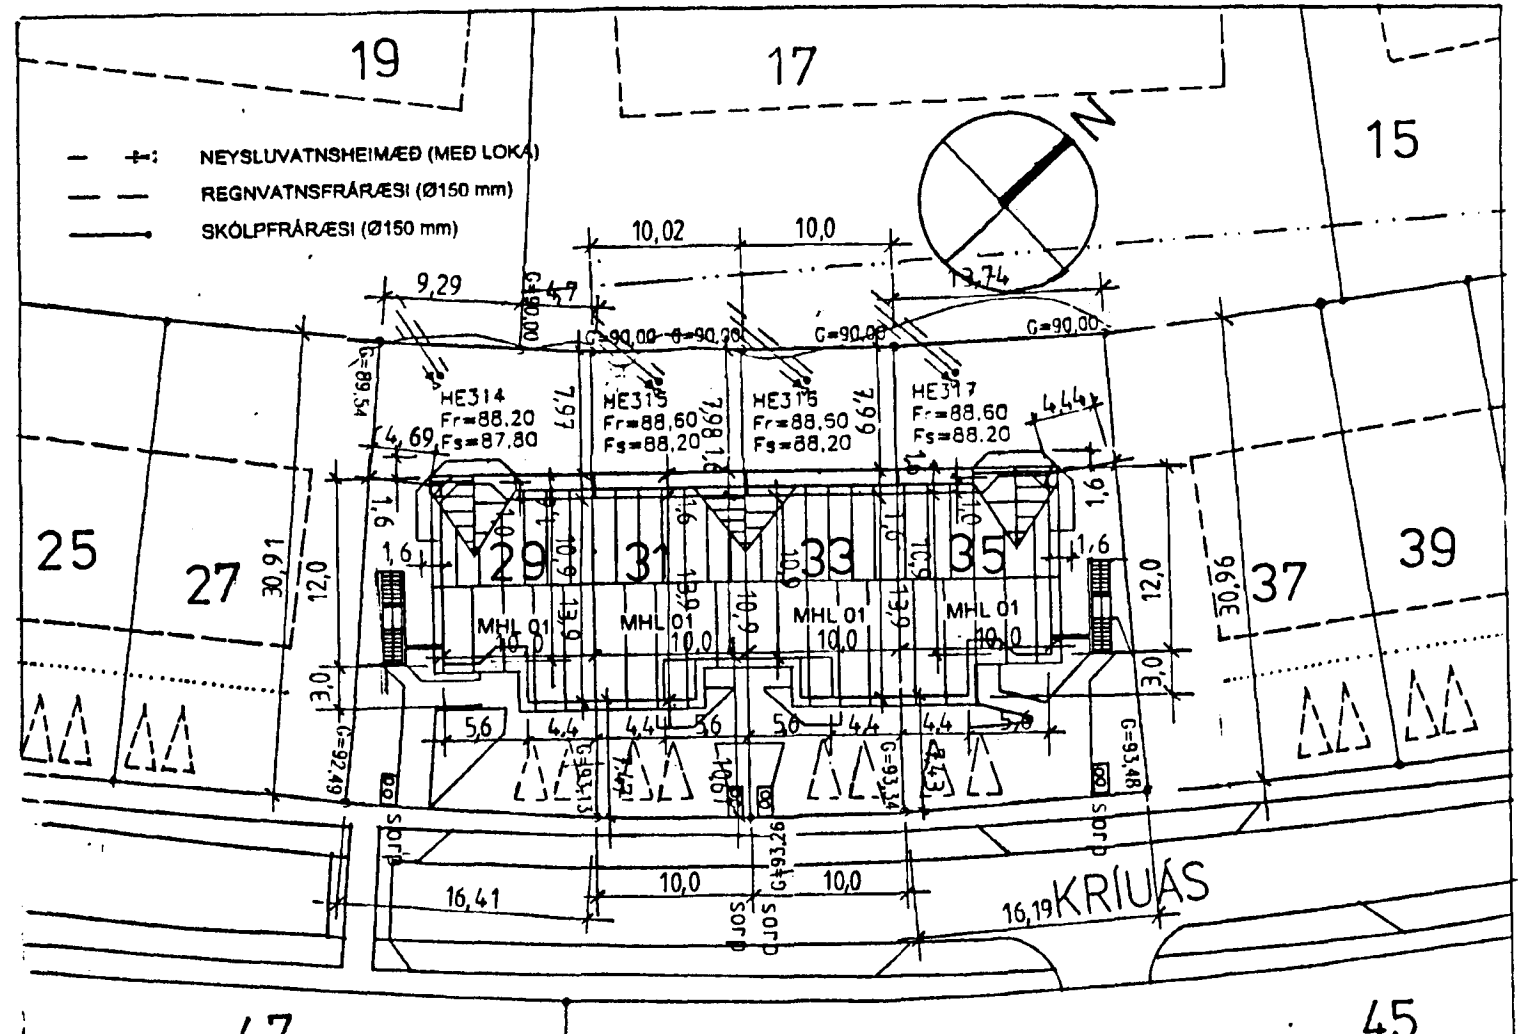

L6á:
Hnitapunktur loðamarka er skv. mæliblað 25.226.9 (teikning 331.019) Hafnarfjarðarber/VSB

Kriúas 35
Staðgreiningar nr. 52300350 Land nr. 187090
F=464,1m² nyttingarhlutfall=0,48

Kriúas 33
Staðgreiningar nr. 52300330 Land nr. 187089
F=310,7m² nyttingarhlutfall=0,72

Kriúas 31
Staðgreiningar nr. 52300310 Land nr. 187099
F=310,4m² nyttingarhlutfall=0,72

Kriúas 29
Staðgreiningar nr. 5230290 Land nr. 187087
F=470,9m² nyttingarhlutfall=0,48

AFSTÖÐUMYND MKV. 1:500

Raðúðs - Kriúas 29,31,33,35
220 Hafnarfjörður.

Teikning nr. SA 080/07A
Dags. 18.09.2001

SKRÁNINGATAFLA (SKV.FMR)
KRIÚAS 29, 31, 33, 35

AFSTÖÐUMYND MKV. 1:500
KRIÚAS 29, 31, 33, 35

Arkitekt:
sægeimur arkitektar
seaspace a/e/c
Pósthólf 503
Sólvangsvegur 7
220 Hafnarfjörður
565 4210
seaspace@silmet.is

Martin Huntingdon-Williams
arkitekt RIBA / FAI
kt: 130755-8019