


S.A. útlit mkv.1:50

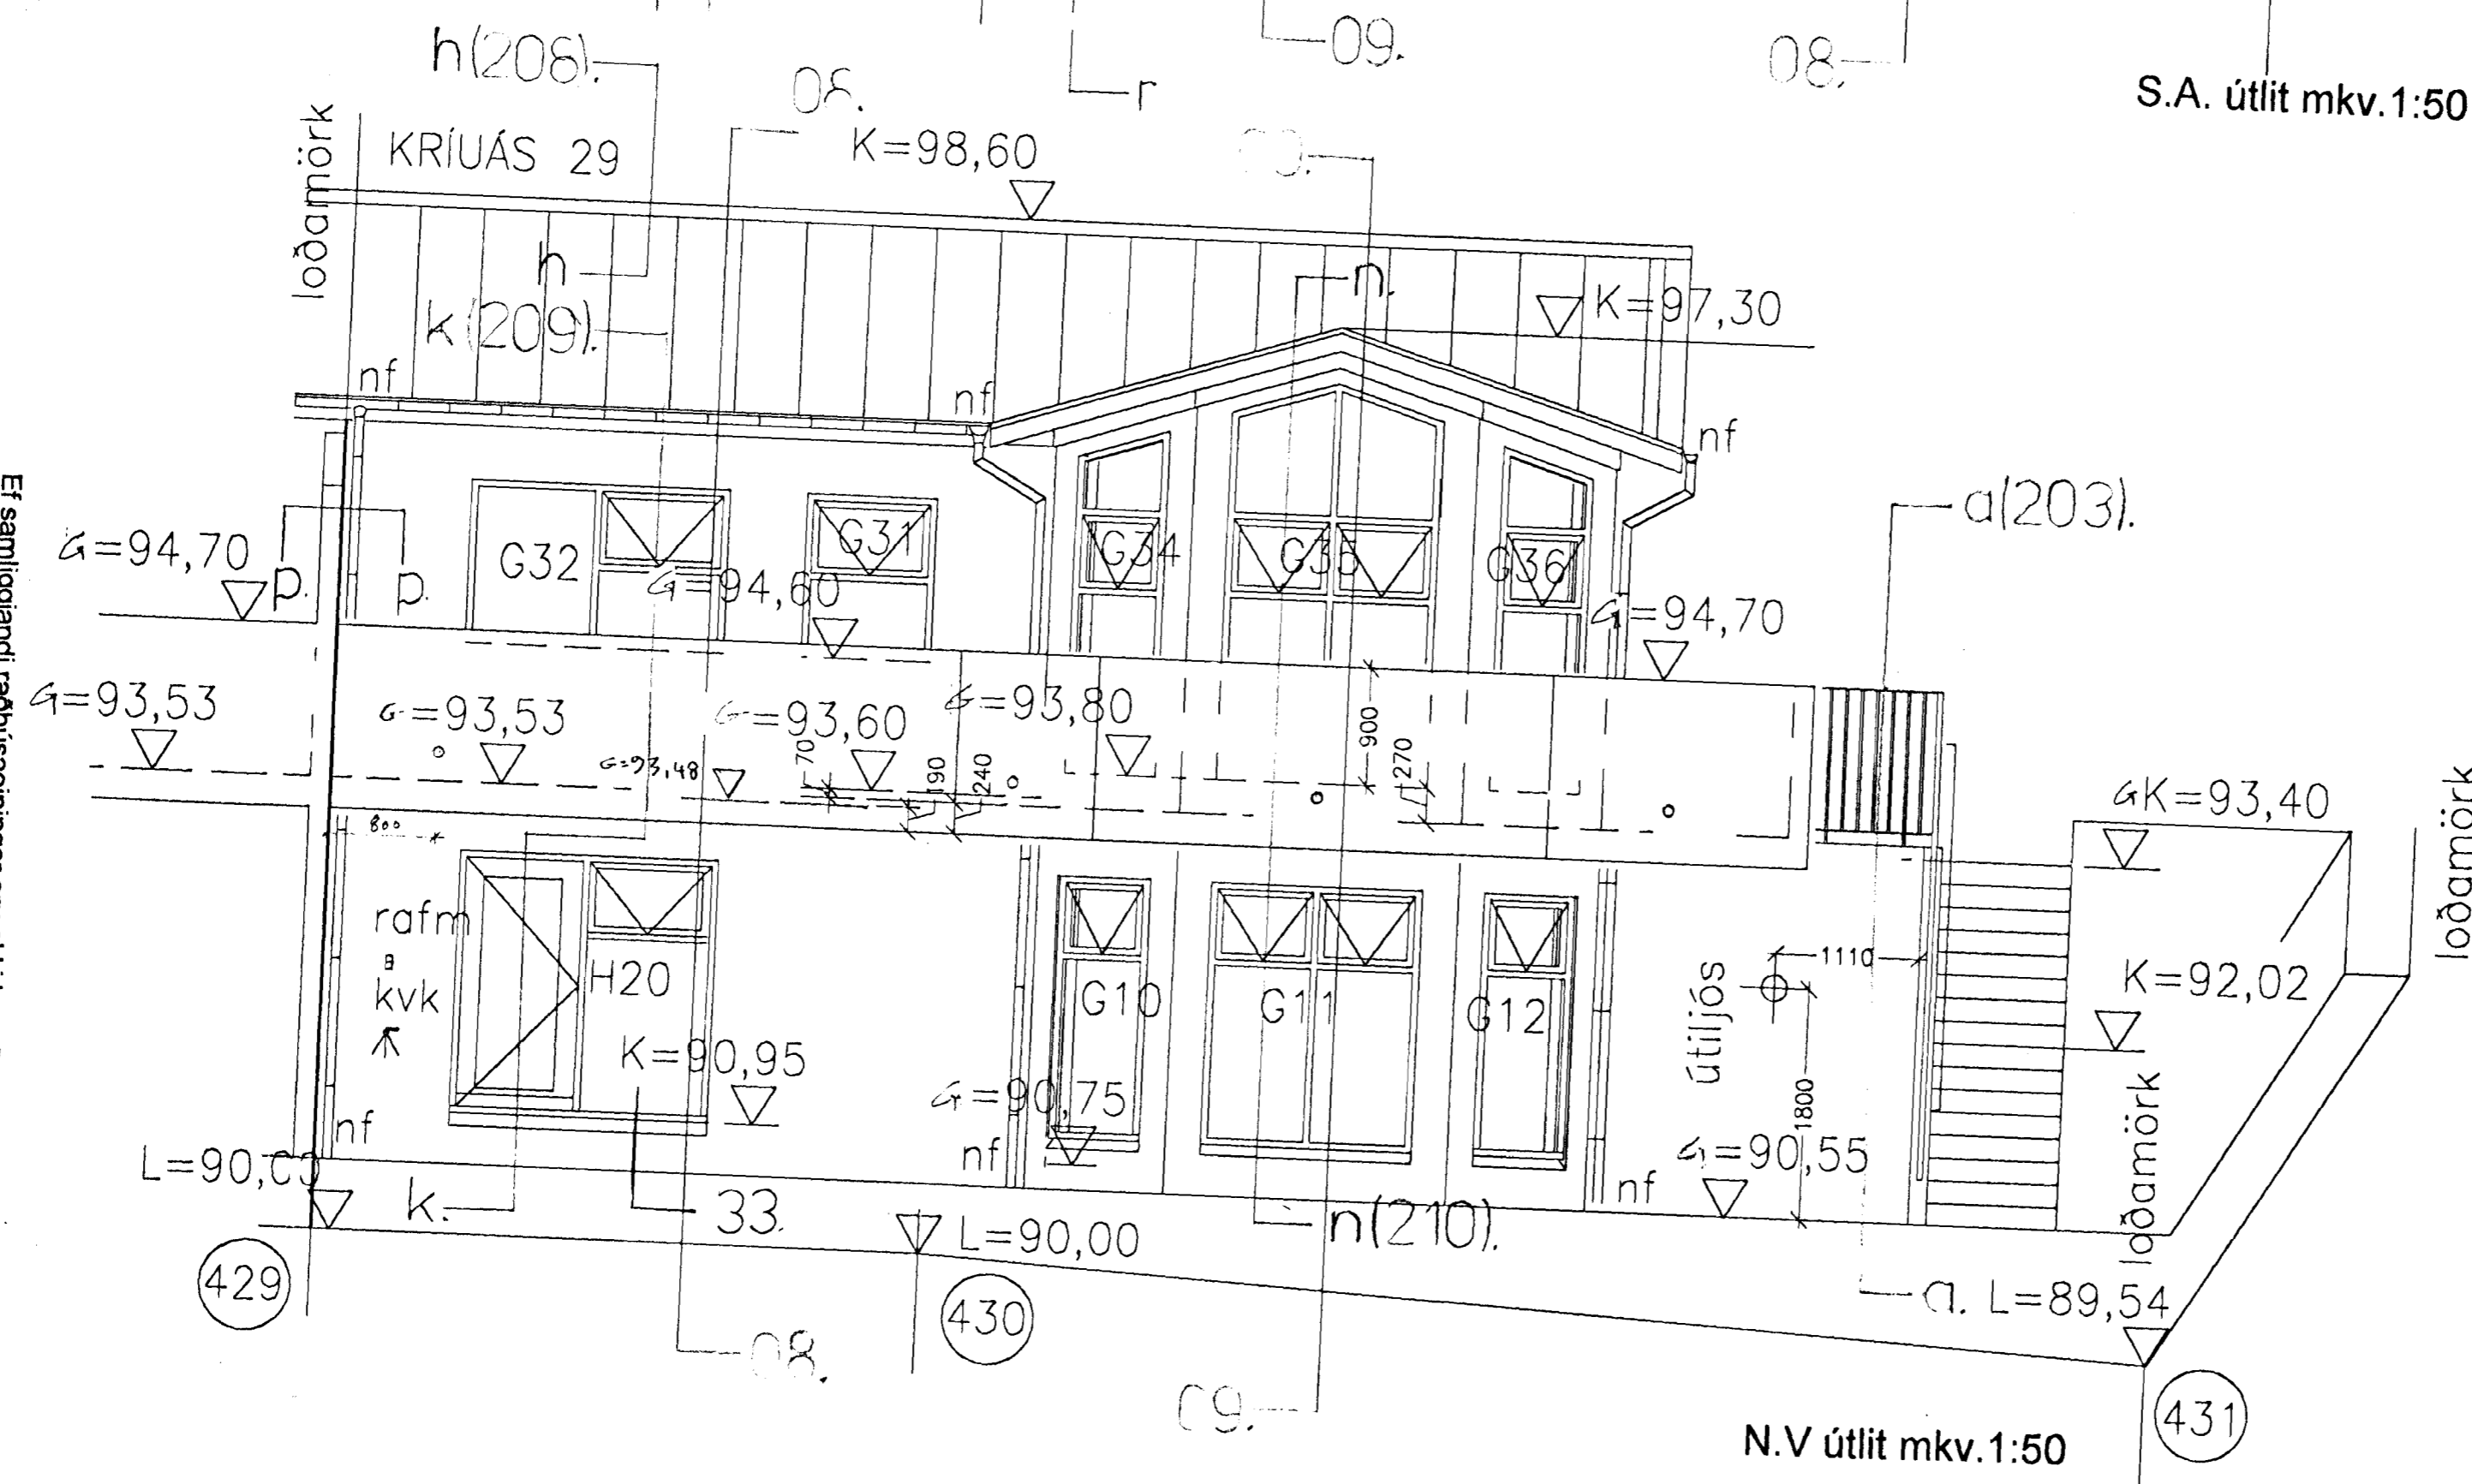

N.V. útlit mkv.1:50

Ef samliggjandi raðhúsaeyningar eru ekki byggðar á sama tíma skal þessi veggur vera klæddur að utan með bráðabirgða einangrunar vedurhlíf.

Hæðakota eru í millimetrum, öll önnur mál er í Millimetrum.

Allar mælingar samkvæmt þessari teikningu skulu athugaðar á byggingarstað. Ósamræmi í teikningum tilkynnist arkitektum strax.

Öll gluggar og hurðar karmamál skulu tekin á Staðnum. Ekki mæla af teikningum

## KRÍUÁS 29

RAÐHÚS  
KRÍUÁS 29-35

TEIKN: SA 080/ 202

DAGS 05.11.2001

S.A. útlit mkv.1:50

N.V. útlit mkv.1:50

Samþykkt þáttur  
21 JAN. 2002

Byggingafulltrúinn í Hafnarfjörð  
F.h. Sigurbjartur Halldórsson

ARKITEKTAR:  
SÆGEIMUR ARKITEKTAR  
POSTHOLF 503  
220 HAFNARFJÖRÐUR  
565 4210 GSM 869 8824  
seaspace@simnet.is

MARTEINN HUNTINGDON-WILLIAMS  
ARKITEKT RIBA/FAI  
Kl. 130755801

©sægeimur arkitektar2001