


Hæðakota eru í millimetrum, öll önnur mál er í Millimetrum.

Allar mælingar samkvæmt þessari teikningu skulu athugaðar á byggingarstað. Ósamræmi í teikningum tilkynnast arkitektum strax.

Öll gluggar og hurðar karmamál skulu tekin á Staðnum. Ekki mæla af teikningum

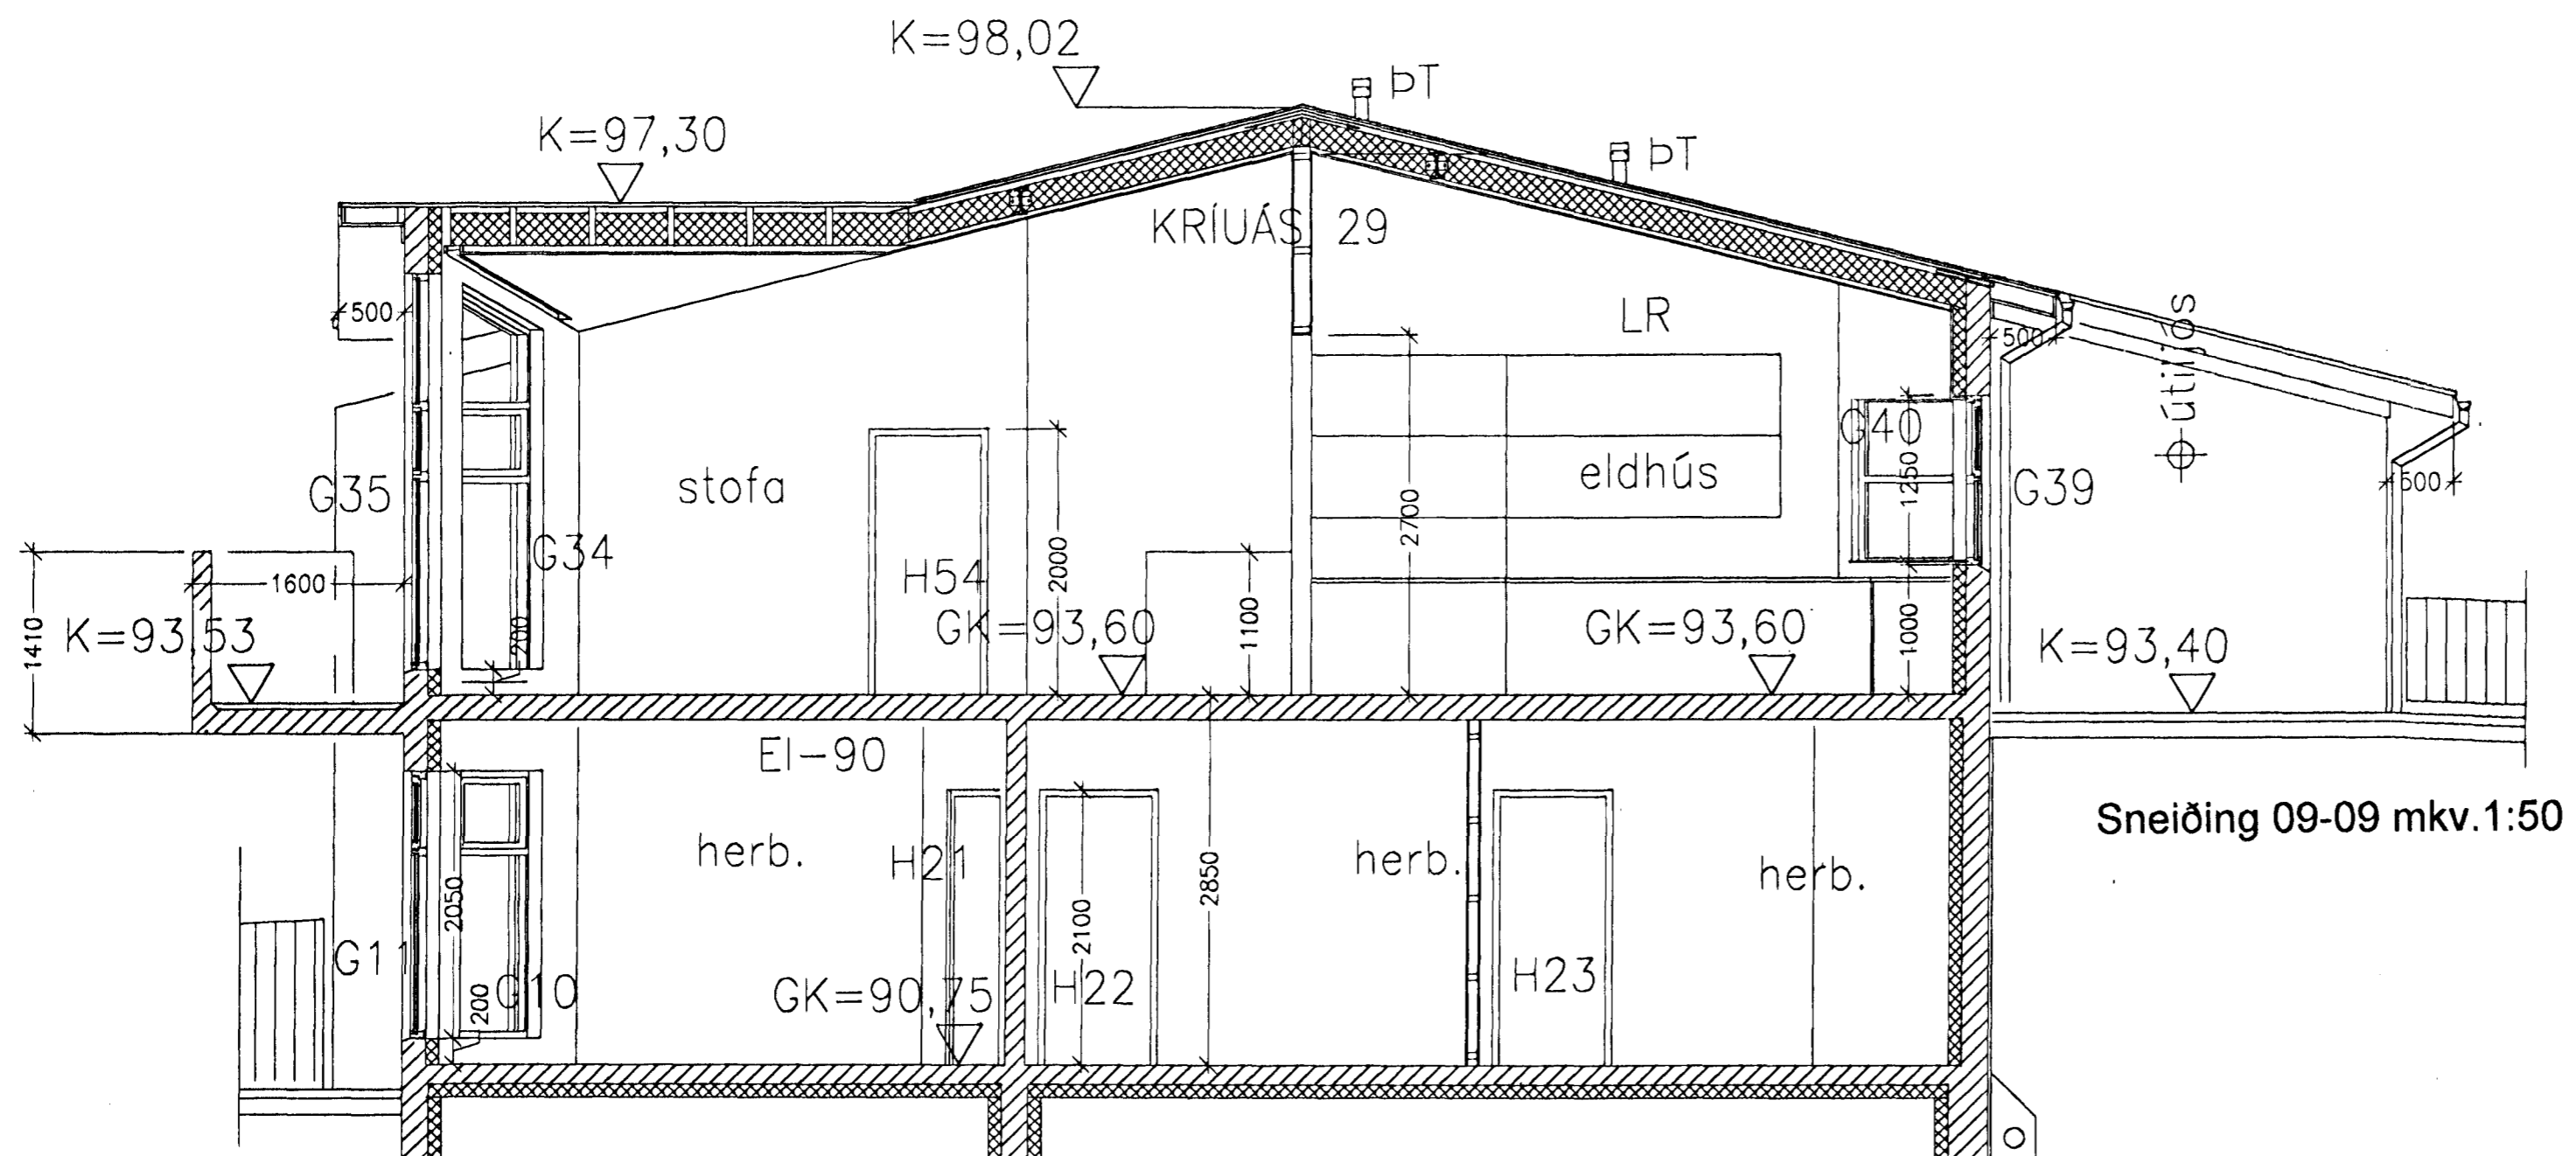

KRÍUÁS 29

RAÐHÚS
KRÍUÁS 29-35

TEIKN: SA 080/ 204

DAGS 05.11.2001

Sneiðing 09-09 mkv.1:50

Sneiðing 08-08 mkv.1:50

Samþykkt þan
21 JAN. 2002

Byggingafulltrúinn í Hafnarfirði
F.h. Sigurbjartur Halldórsson

ARKITEKTAR:
SÆGEIMUR ARKITEKTAR
POSTHOLF 503
220 HAFNARFJÖRDUR
565 4210 GSM 869 8824
seaspace@simnet.is

MARTEINN HUNTINGDON-WILLIAMS
ARKITEKT RIBA/FAI
Kl. 130755801

©sægeimur arkitektur2001