




ÞAKKJÄRN - (SKAL NEGLA SKV.Rb BLAD(37).103 MEÐ 63mm KAMBSAUM MEÐ ÞÉTTINGU)

Sneiðing e-e mkv.1:5


(2x milli SPERRUR) LOFTVAKRÖR 32# MEÐ ÍBREDDU FLUGANETI

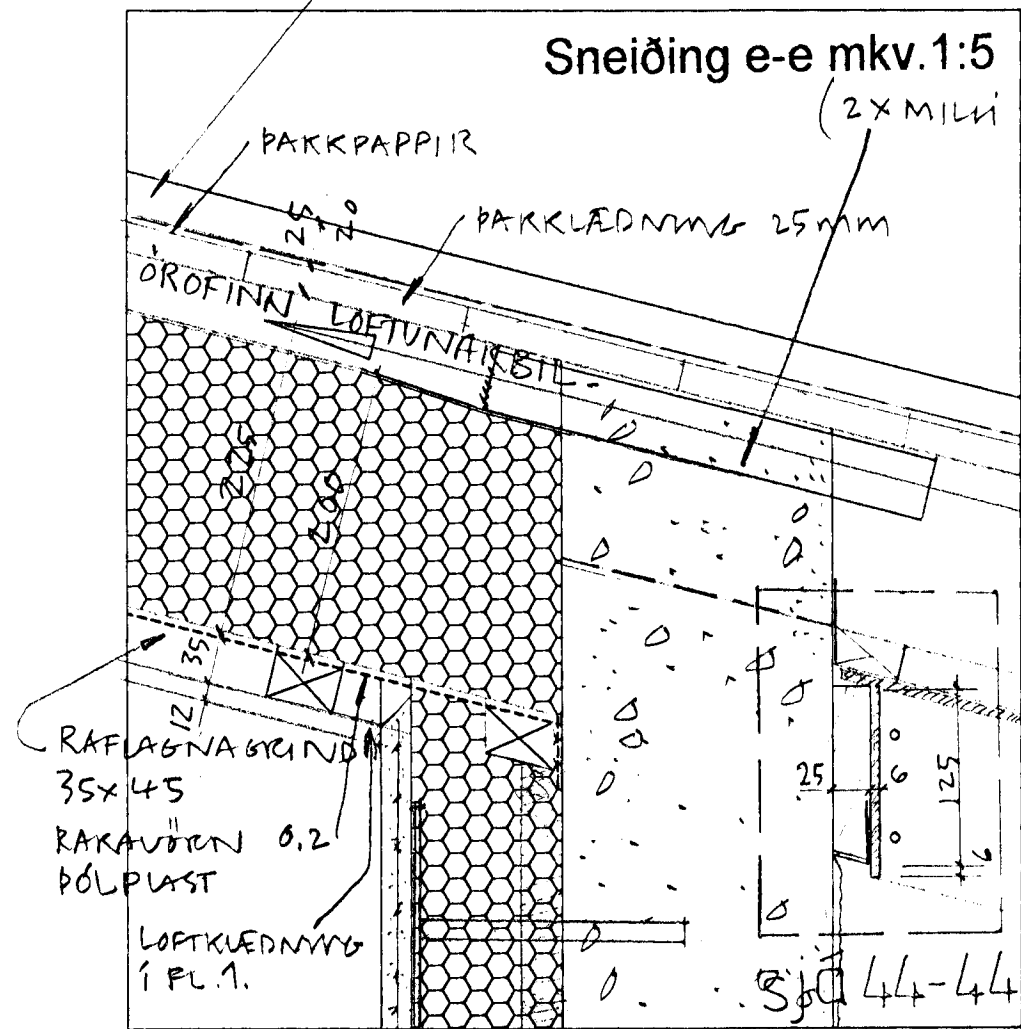


Sneiðing g-g mkv.1:5

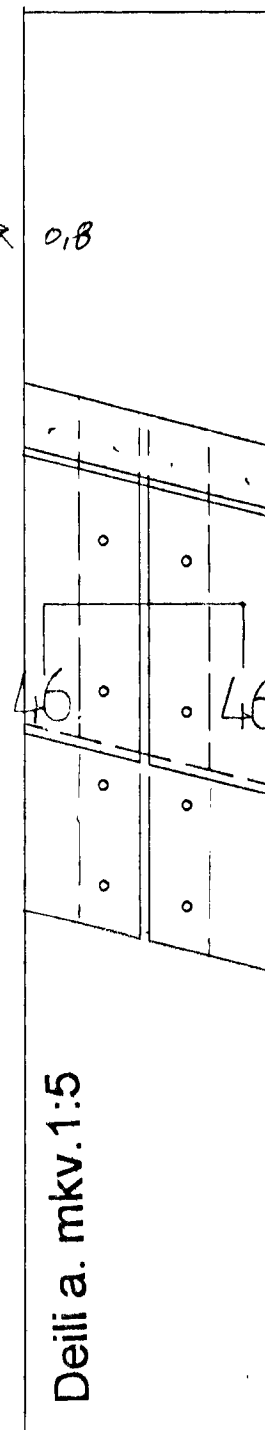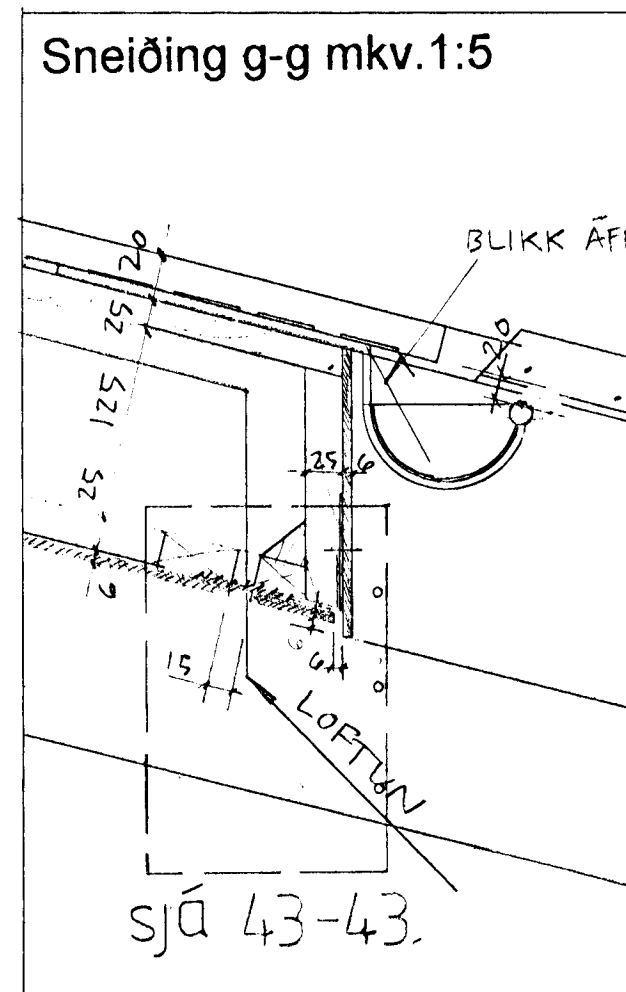

Deili b. mkv.1:5

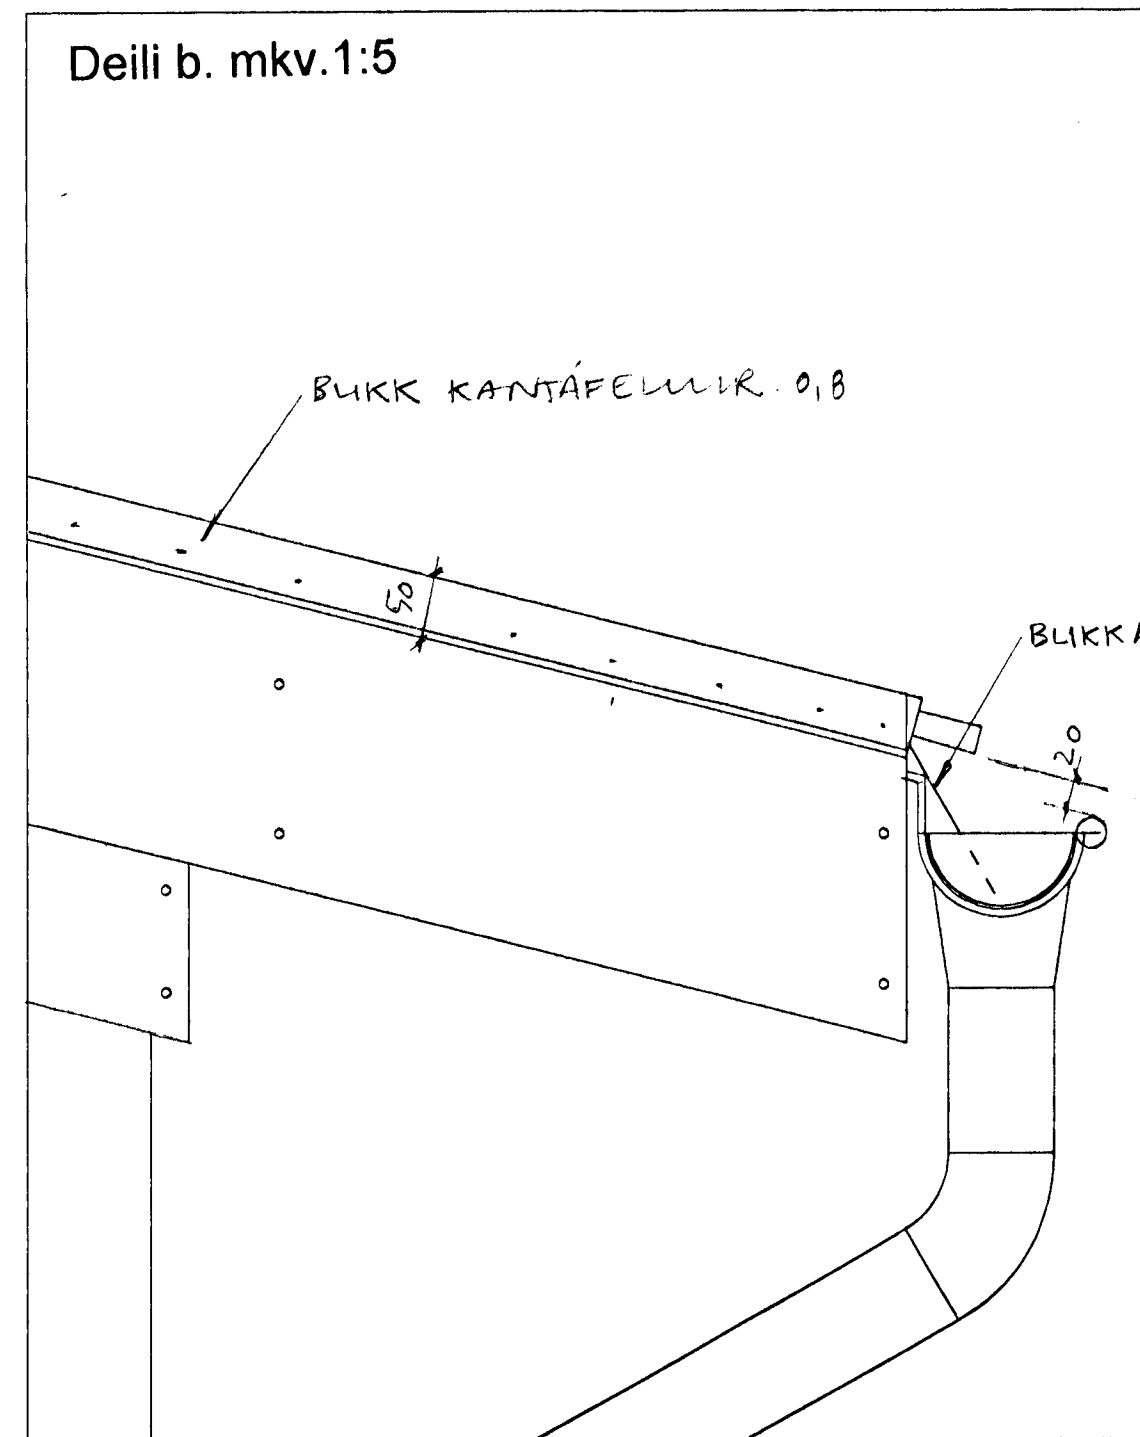

Sneiðing f-f mkv.1:5

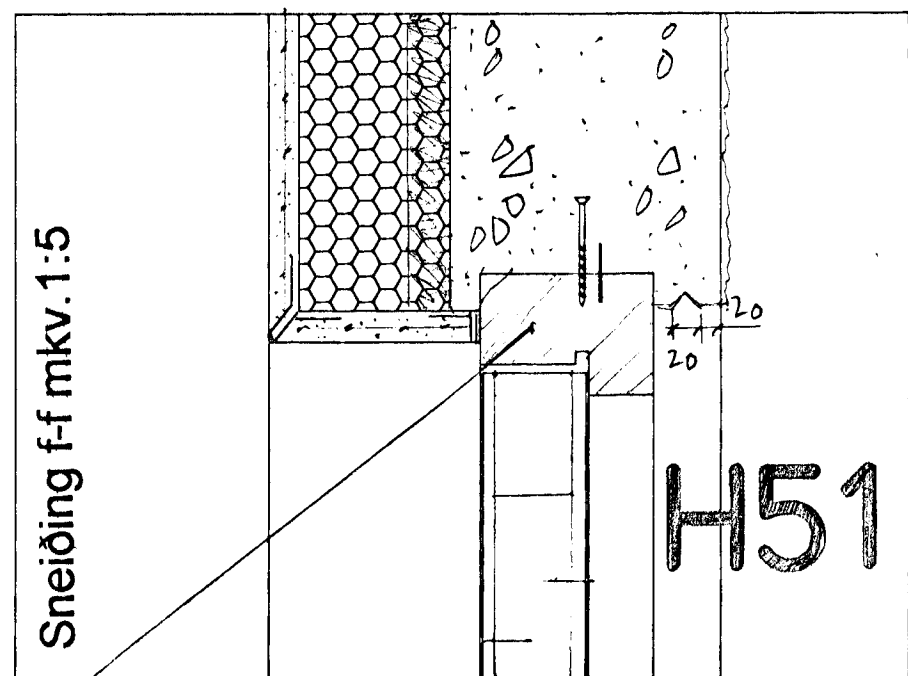

GLUGGAR OG HURÐARKAMR ERU FRAMLEIÐDIR SKV. FYRIRMELUM FRAMLEIÐENDAR  
 ÍSETNINGU AF ÖLLUM GLUGGARUDA ERU SKV. Rb (31).120.  
 ÍSETNINGU AF ÖLLUM GLUGGA OG HURÐARKÖRMUR Í VEGG ERU SKV Rb (31).130

Hæðakota eru í millimetrum, öll önnur mál er í Millimetrum.

Allar mælingar samkvæmt þessari teikningu skulu athugaðar á byggingarstað. Ósamræmi í teikningum tilkynnist arkitektum strax.

Öll gluggar og hurðar karmamál skulu tekin á Staðnum.

EKKI MÆLA AF TEIKNINGUM

**KRÍUÁS 29**

RAÐHÚS  
 KRÍUÁS 29-35

TEIKN: SA 080/ 207

DAGS 05.11.2001

Sneiðing e-e mkv.1:5

Sneiðing f-f mkv.1:5

Sneiðing g-g mkv.1:5 Samþykkt þann

Deili a. mkv.1:5

Deili b. mkv.1:5

21 JAN. 2002

Byggingafulltrúinn í Hafnarhöfði  
 F.h. Sigurbjartur Halldórsson

ARKITEKTAR:  
 SÆGEIMUR ARKITEKTAR  
 POSTHOLF 503  
 220 HAFNARFJÖRÐUR  
 565 4210 GSM 869 8824  
 seaspace@simnet.is

MARTEINN HUNTINGDON-WILLIAMS  
 ARKITEKT RIBA/FAI  
 Kl. 130755801

©sægeimur arkitektar2001