



Eldhús grunnmynd mkv. 1:20

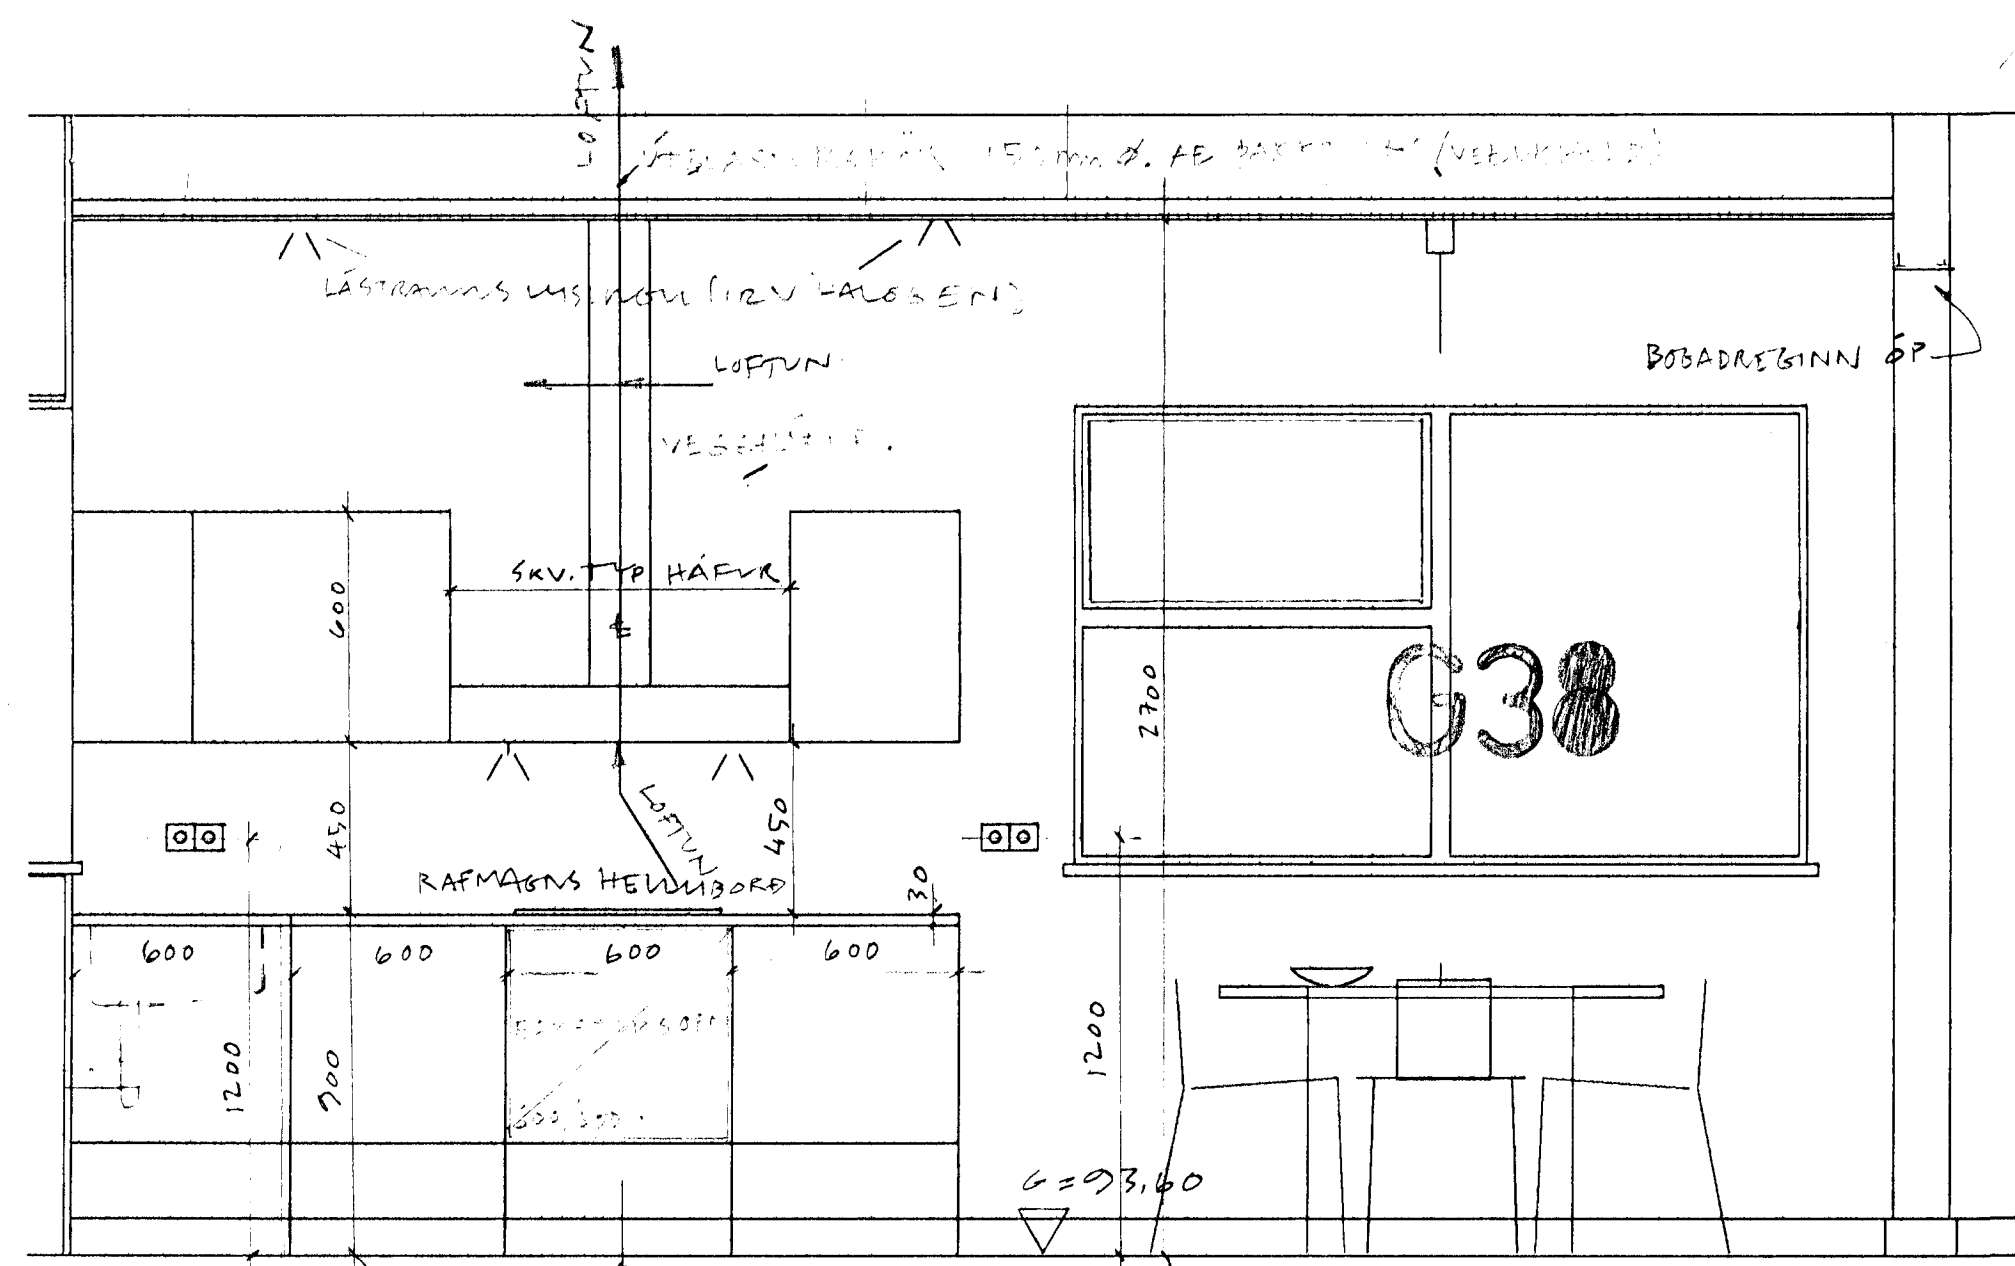

Sneiðing t-t mkv. 1:20

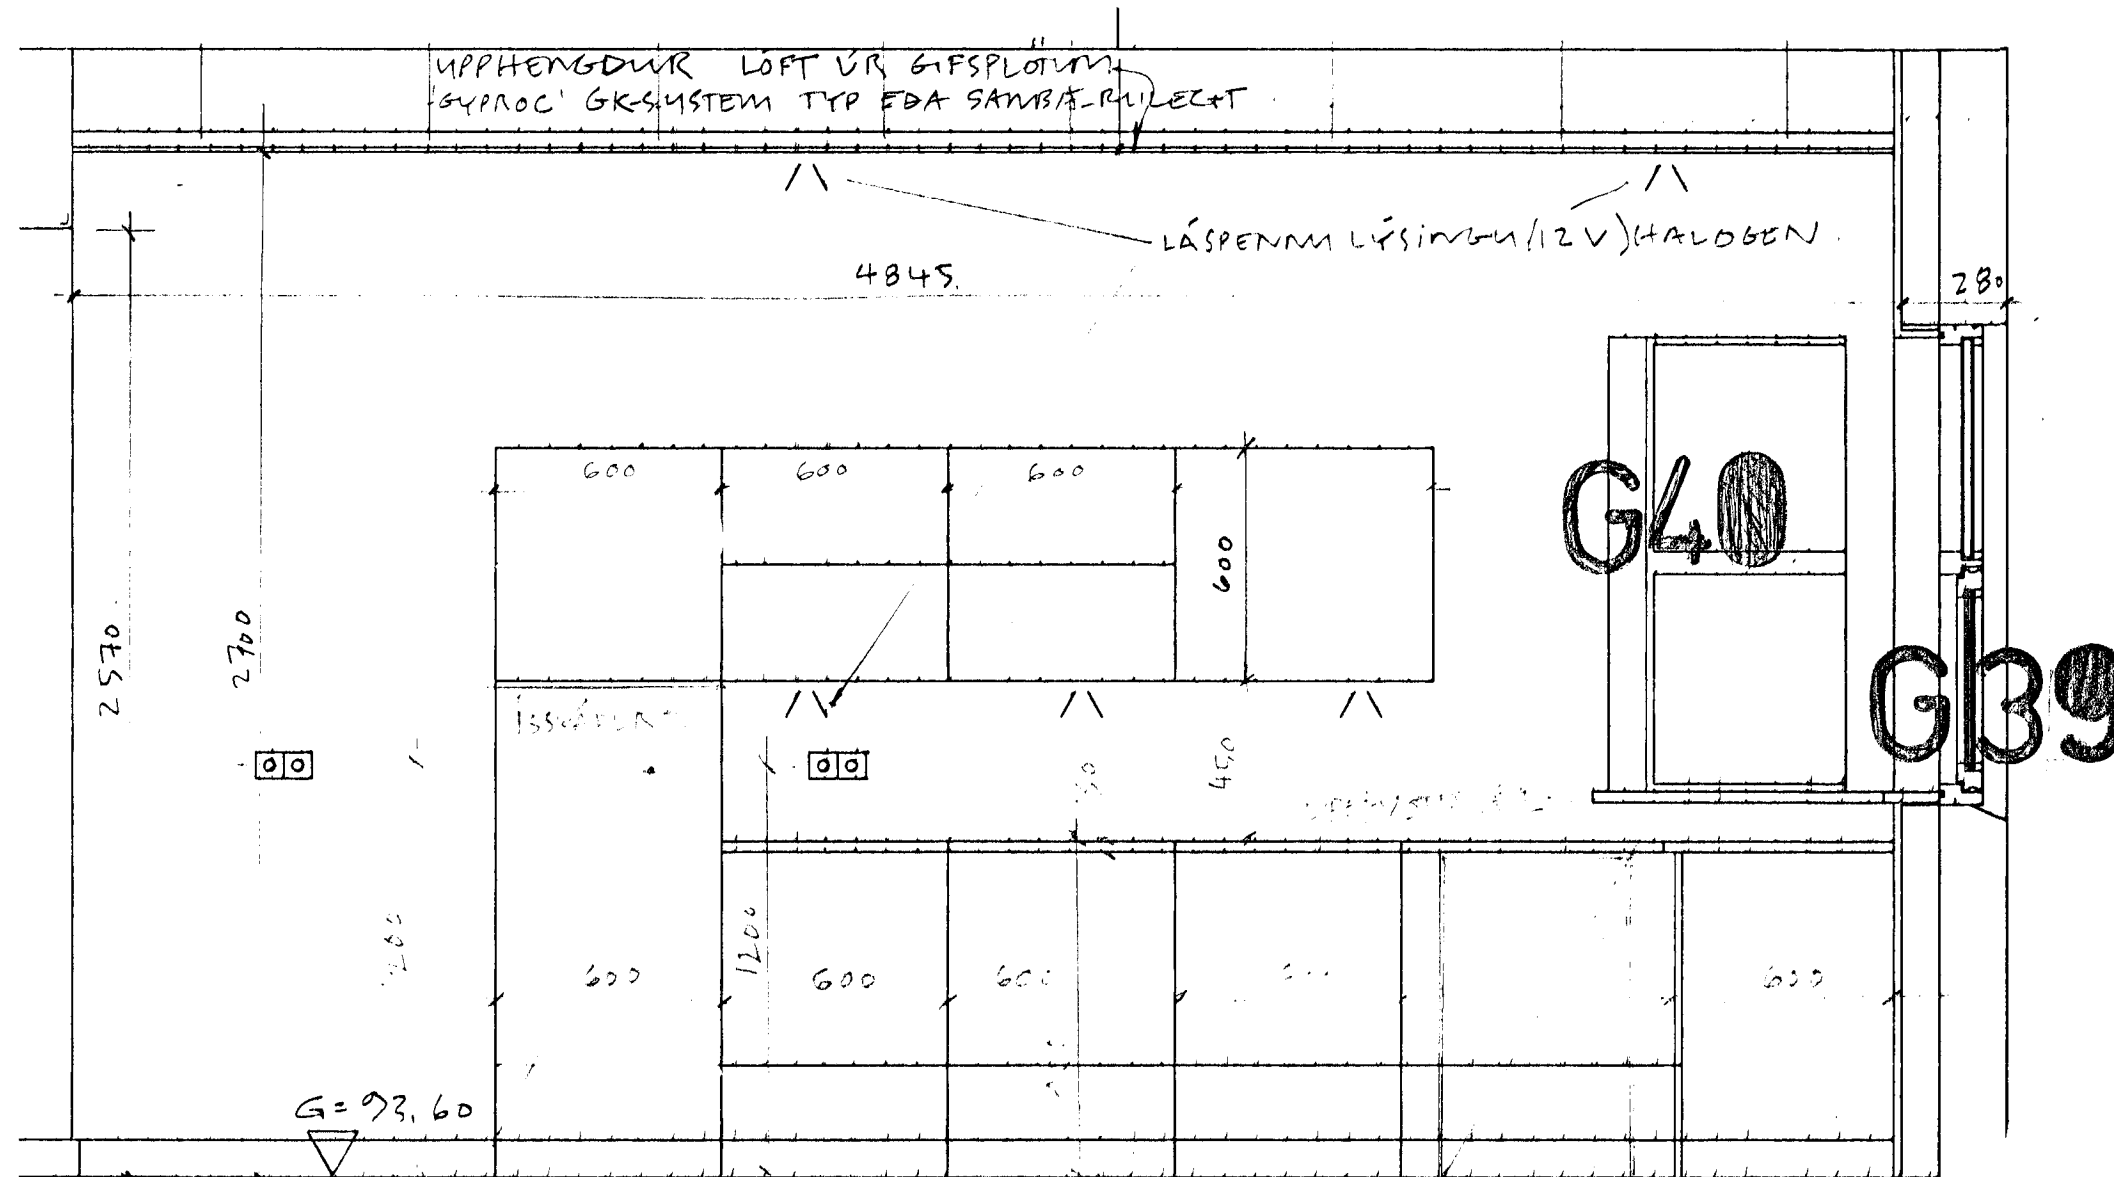

Sneiðing u-u mkv. 1:20

Hæðakota eru í millimetrum, öll önnur mál er í Millimetrum.

Allar mælingar samkvæmt þessari teikningu skulu athugaðar á byggingarstað. Ósamræmi í teikningum tilkynnist arkitektum strax.

Öll gluggar og hurðar karmamál skulu tekin á Staðnum.

EKKI MÆLA AF TEIKNINGUM

## KRÍUÁS 29

RAÐHÚS  
KRÍUÁS 29-35

TEIKN: SA 080/ 215

DAGS 05.11.2001

Eldhús grunnmynd mkv. 1:20

Sneiðing u-u mkv. 1:20

Sneiðing t-t mkv. 1:20

Samþykkt þann

21 JAN. 2002

Byggingafulltrúinn í Hafnarfirði  
Eh. Sigurbjartur Halldórsson

ARKITEKTAR:  
SÆGEIMUR ARKITEKTAR  
POSTHOLF 503  
220 HAFNARFJÖRÐUR  
565 4210 GSM 869 8824  
seaspace@simnet.is

MARTEINN HUNTINGDON-WILLIAMS  
ARKITEKT RIBA/FAI  
Kt. 130755801

©sægeimur arkitekta2001