

A.  
Dags. 18.09.2001  
Ný skráningartafla Kriúás 29,31,33 og 35.  
Ath: Hæðarköti 1.hæðar, ytri málsetning og staðsetning byggingarinnar á lóðinu er alveg óbreytt.  
Afstöðumynd Kriúás 29, 31, 33 og 35 er óbreytt.

B.  
Dags. 25.09.2002  
Kriúás 29. Breytingar:


\* Ný skráningartafla FMR aðeins fyrir Kriúás 29.

| Skráningartafla: Kriúás 29 |        | Skráningartafli: Martinn Huntingdon-Williams F.H. SÆGEIMUR ARKITEKTAR |       |         |         |       |       |       |       |       |       |       |       |       |               |         |       |  |
|----------------------------|--------|---|-------|---------|---------|-------|-------|-------|-------|-------|-------|-------|-------|-------|---------------|---------|-------|--|
| Landnúmer: 187087          |        | Kennitala: 580293-2479  |       |         |         |       |       |       |       |       |       |       |       |       |               |         |       |  |
| Matahlutanúmer: 01         |        | Utgáfa 4.01 Dags: 26.9.2002   |       |         |         |       |       |       |       |       |       |       |       |       |               |         |       |  |
| Uppskipting og lýsing      |        | Stærðir   |       |         |         |       |       |       |       |       |       |       |       |       |               |         |       |  |
| D0                         | D1     | D2  | D3    | D4      | D5      | D6    | D7    | D8    | D9    | D10a  | D10b  | D11   | D12   | D16   | Reknaaðstoðun | D17     |       |  |
| Lokun                      | Stærð  | Stærð   | Stærð | Eignar  | Stærð   | Stærð | Stærð | Stærð | Stærð | Stærð | Stærð | Stærð | Stærð | Stærð | Stærð         | Stærð   |       |  |
|                            |        | Matahluti   |       |         | 228,1   | 0,0   | 6,1   | 6,1   | 222,0 | 0,0   |       | 863,7 | 206,8 | 223,0 |               | 799,597 |       |  |
|                            |        | Bötn  |       |         |         |       |       |       |       |       |       |       |       |       | 24,6          |         |       |  |
|                            | 00     | Kjallari  |       |         | 105,1   | 0,0   | 6,1   | 0,0   | 109,1 | 0,0   |       | 275,0 | 100,3 | 105,1 |               | 265,795 |       |  |
| A                          | 0001   | Ibúð  | N     | 0101    | 105,1   |       | 6,1   |       | 109,1 |       | 2,65  | 2,65  | 275,0 | 100,3 | 105,1         | 2,65    |       |  |
|                            | 01     | 1. hæð  |       |         | 123,0   | 0,0   | 0,0   | 6,1   | 116,9 | 0,0   |       | 564,1 | 106,6 | 116,9 |               | 450,162 |       |  |
| A                          | 0101   | Ibúð  | N     | 0101    | 88,5    |       |       | 6,1   | 80,4  |       | 3,00  | 4,42  | 461,9 | 84,3  | 80,4          | 5,34    |       |  |
| A                          | 0102   | Bilagaymsla   | B     | 0102    | 36,5    |       |       |       | 36,5  |       | 2,63  | 4,57  | 102,2 | 25,3  | 36,5          | 2,80    |       |  |
| C                          | 0103   | Svalir  | S     | 0101    | 21,2    |       |       |       | 21,2  |       |       |       |       |       | 1,00          | 21,200  |       |  |
| Afhugasemdir               |        | Blíkur 0102 er í eigu eignarhafa 0101.                                |       |         |         |       |       |       |       |       |       |       |       |       |               |         |       |  |
| Samskipti summa            |        |   |       |         |         |       |       |       |       |       |       |       |       |       |               |         |       |  |
| Eignarhald                 |        |   |       |         |         |       |       |       |       |       |       |       |       |       |               |         |       |  |
|                            | Eignar | Stærð   | Stærð | Stærð   | Stærð   | Stærð | Stærð | Stærð | Stærð | Stærð | Stærð | Stærð | Stærð | Stærð | Stærð         | Stærð   | Stærð |  |
|                            | 0101   | Ibúð  | 185,5 | 737,157 | 737,157 |       |       |       |       |       |       |       |       |       |               |         |       |  |
|                            | 0102   | Bilagaymsla   | 36,5  | 62,440  | 62,440  |       |       |       |       |       |       |       |       |       |               |         |       |  |
|                            | Allt   |   | 222,0 | 799,597 | 799,597 |       |       |       |       |       |       |       |       |       |               |         |       |  |

| Skráningartafla: Kriúás 31 220 Hafnarfjörður |        | Skráningartafli: Martinn Huntingdon-Williams F.H. SÆGEIMUR ARKITEKTAR |       |         |         |       |       |       |       |       |       |       |       |       |               |         |       |  |
|--|--------|---|-------|---------|---------|-------|-------|-------|-------|-------|-------|-------|-------|-------|---------------|---------|-------|--|
| Landnúmer: 187099                            |        | Kennitala: 580293-2479  |       |         |         |       |       |       |       |       |       |       |       |       |               |         |       |  |
| Matahlutanúmer: 01                           |        | Utgáfa 4.01 Dags: 10.9.2001   |       |         |         |       |       |       |       |       |       |       |       |       |               |         |       |  |
| Uppskipting og lýsing                        |        | Stærðir   |       |         |         |       |       |       |       |       |       |       |       |       |               |         |       |  |
| D0   | D1     | D2  | D3    | D4      | D5      | D6    | D7    | D8    | D9    | D10a  | D10b  | D11   | D12   | D16   | Reknaaðstoðun | D17     |       |  |
| Lokun  | Stærð  | Stærð   | Stærð | Eignar  | Stærð   | Stærð | Stærð | Stærð | Stærð | Stærð | Stærð | Stærð | Stærð | Stærð | Stærð         | Stærð   |       |  |
|  |        | Matahluti   |       |         | 227,6   | 0,0   | 3,8   | 3,8   | 223,7 | 0,0   |       | 863,7 | 190,8 | 223,7 |               | 725,600 |       |  |
|  |        | Bötn  |       |         |         |       |       |       |       |       |       |       |       |       | 24,6          |         |       |  |
|  | 00     | Kjallari  |       |         | 104,5   | 0,0   | 3,8   | 0,0   | 104,5 | 0,0   |       | 275,0 | 86,8  | 104,5 |               | 228,490 |       |  |
| A  | 0001   | Ibúð  | N     | 0101    | 104,5   |       | 3,8   |       | 104,5 |       | 2,65  | 2,65  | 275,0 | 86,8  | 104,5         | 2,65    |       |  |
|  | 01     | 1. hæð  |       |         | 123,0   | 0,0   | 0,0   | 3,8   | 119,2 | 0,0   |       | 564,1 | 104,2 | 119,2 |               | 400,096 |       |  |
| A  | 0101   | Ibúð  | N     | 0101    | 88,3    |       |       | 3,8   | 84,5  |       | 3,00  | 4,42  | 461,9 | 76,5  | 84,5          | 5,23    |       |  |
| A  | 0102   | Bilagaymsla   | B     | 0102    | 34,7    |       |       |       | 34,7  |       | 2,63  | 4,57  | 102,2 | 27,7  | 34,7          | 2,96    |       |  |
| C  | 0103   | Svalir  | S     | 0101    | 14,3    |       |       |       | 14,3  |       |       |       |       |       | 1,00          | 14,300  |       |  |
| Afhugasemdir                                 |        | Blíkur er í eigu eignarhafa 0101.                                     |       |         |         |       |       |       |       |       |       |       |       |       |               |         |       |  |
| Samskipti summa                              |        |   |       |         |         |       |       |       |       |       |       |       |       |       |               |         |       |  |
| Eignarhald                                   |        |   |       |         |         |       |       |       |       |       |       |       |       |       |               |         |       |  |
|  | Eignar | Stærð   | Stærð | Stærð   | Stærð   | Stærð | Stærð | Stærð | Stærð | Stærð | Stærð | Stærð | Stærð | Stærð | Stærð         | Stærð   | Stærð |  |
|  | 0101   | Ibúð  | 189,0 | 843,885 | 843,885 |       |       |       |       |       |       |       |       |       |               |         |       |  |
|  | 0102   | Bilagaymsla   | 34,7  | 61,715  | 61,715  |       |       |       |       |       |       |       |       |       |               |         |       |  |
|  | Allt   |   | 223,7 | 725,600 | 725,600 |       |       |       |       |       |       |       |       |       |               |         |       |  |

| Skráningartafla: Kriúás 33 220 Hafnarfjörður |        | Skráningartafli: Martinn Huntingdon-Williams F.H. SÆGEIMUR ARKITEKTAR |       |         |         |       |       |       |       |       |       |       |       |       |               |         |       |  |
|--|--------|---|-------|---------|---------|-------|-------|-------|-------|-------|-------|-------|-------|-------|---------------|---------|-------|--|
| Landnúmer: 187099                            |        | Kennitala: 580293-2479  |       |         |         |       |       |       |       |       |       |       |       |       |               |         |       |  |
| Matahlutanúmer: 01                           |        | Utgáfa 4.01 Dags: 10.9.2001   |       |         |         |       |       |       |       |       |       |       |       |       |               |         |       |  |
| Uppskipting og lýsing                        |        | Stærðir   |       |         |         |       |       |       |       |       |       |       |       |       |               |         |       |  |
| D0   | D1     | D2  | D3    | D4      | D5      | D6    | D7    | D8    | D9    | D10a  | D10b  | D11   | D12   | D16   | Reknaaðstoðun | D17     |       |  |
| Lokun  | Stærð  | Stærð   | Stærð | Eignar  | Stærð   | Stærð | Stærð | Stærð | Stærð | Stærð | Stærð | Stærð | Stærð | Stærð | Stærð         | Stærð   |       |  |
|  |        | Matahluti   |       |         | 227,6   | 0,0   | 3,8   | 3,8   | 223,7 | 0,0   |       | 863,7 | 190,8 | 223,7 |               | 725,600 |       |  |
|  |        | Bötn  |       |         |         |       |       |       |       |       |       |       |       |       | 24,6          |         |       |  |
|  | 00     | Kjallari  |       |         | 104,5   | 0,0   | 3,8   | 0,0   | 104,5 | 0,0   |       | 275,0 | 86,8  | 104,5 |               | 228,490 |       |  |
| A  | 0001   | Ibúð  | N     | 0101    | 104,5   |       | 3,8   |       | 104,5 |       | 2,65  | 2,65  | 275,0 | 86,8  | 104,5         | 2,65    |       |  |
|  | 01     | 1. hæð  |       |         | 123,0   | 0,0   | 0,0   | 3,8   | 119,2 | 0,0   |       | 564,1 | 104,2 | 119,2 |               | 400,096 |       |  |
| A  | 0101   | Ibúð  | N     | 0101    | 88,3    |       |       | 3,8   | 84,5  |       | 3,00  | 4,42  | 461,9 | 76,5  | 84,5          | 5,23    |       |  |
| A  | 0102   | Bilagaymsla   | B     | 0102    | 34,7    |       |       |       | 34,7  |       | 2,63  | 4,57  | 102,2 | 27,7  | 34,7          | 2,96    |       |  |
| C  | 0103   | Svalir  | S     | 0101    | 14,3    |       |       |       | 14,3  |       |       |       |       |       | 1,00          | 14,300  |       |  |
| Afhugasemdir                                 |        | Blíkur er í eigu eignarhafa 0101.                                     |       |         |         |       |       |       |       |       |       |       |       |       |               |         |       |  |
| Samskipti summa                              |        |   |       |         |         |       |       |       |       |       |       |       |       |       |               |         |       |  |
| Eignarhald                                   |        |   |       |         |         |       |       |       |       |       |       |       |       |       |               |         |       |  |
|  | Eignar | Stærð   | Stærð | Stærð   | Stærð   | Stærð | Stærð | Stærð | Stærð | Stærð | Stærð | Stærð | Stærð | Stærð | Stærð         | Stærð   | Stærð |  |
|  | 0101   | Ibúð  | 189,0 | 843,885 | 843,885 |       |       |       |       |       |       |       |       |       |               |         |       |  |
|  | 0102   | Bilagaymsla   | 34,7  | 61,715  | 61,715  |       |       |       |       |       |       |       |       |       |               |         |       |  |
|  | Allt   |   | 223,7 | 725,600 | 725,600 |       |       |       |       |       |       |       |       |       |               |         |       |  |

| Skráningartafla: Kriúás 35 |        | Skráningartafli: Martinn Huntingdon-Williams F.H. SÆGEIMUR ARKITEKTAR |       |         |         |       |       |       |       |       |       |       |       |       |               |         |       |  |
|----------------------------|--------|---|-------|---------|---------|-------|-------|-------|-------|-------|-------|-------|-------|-------|---------------|---------|-------|--|
| Landnúmer: 187099          |        | Kennitala: 580293-2479  |       |         |         |       |       |       |       |       |       |       |       |       |               |         |       |  |
| Matahlutanúmer: 01         |        | Utgáfa 4.01 Dags: 10.9.2001   |       |         |         |       |       |       |       |       |       |       |       |       |               |         |       |  |
| Uppskipting og lýsing      |        | Stærðir   |       |         |         |       |       |       |       |       |       |       |       |       |               |         |       |  |
| D0                         | D1     | D2  | D3    | D4      | D5      | D6    | D7    | D8    | D9    | D10a  | D10b  | D11   | D12   | D16   | Reknaaðstoðun | D17     |       |  |
| Lokun                      | Stærð  | Stærð   | Stærð | Eignar  | Stærð   | Stærð | Stærð | Stærð | Stærð | Stærð | Stærð | Stærð | Stærð | Stærð | Stærð         | Stærð   |       |  |
|                            |        | Matahluti   |       |         | 228,1   | 0,0   | 3,8   | 3,8   | 224,3 | 0,0   |       | 863,7 | 186,6 | 224,3 |               | 727,000 |       |  |
|                            |        | Bötn  |       |         |         |       |       |       |       |       |       |       |       |       | 24,6          |         |       |  |
|                            | 00     | Kjallari  |       |         | 105,1   | 0,0   | 3,8   | 0,0   | 105,1 | 0,0   |       | 275,0 | 85,2  | 105,1 |               | 225,780 |       |  |
| A                          | 0001   | Ibúð  | N     | 0101    | 105,1   |       | 3,8   |       | 105,1 |       | 2,65  | 2,65  | 275,0 | 85,2  | 105,1         | 2,65    |       |  |
|                            | 01     | 1. hæð  |       |         | 123,0   | 0,0   | 0,0   | 3,8   | 119,2 | 0,0   |       | 564,1 | 103,4 | 119,2 |               | 400,900 |       |  |
| A                          | 0101   | Ibúð  | N     | 0101    | 86,5    |       |       | 3,8   | 82,7  |       | 3,00  | 4,42  | 461,9 | 75,0  | 82,7          | 5,34    |       |  |
| A                          | 0102   | Bilagaymsla   | B     | 0101    | 36,5    |       |       |       | 36,5  |       | 2,63  | 4,57  | 102,2 | 28,4  | 36,5          | 2,80    |       |  |
| C                          | 0103   | Svalir  | S     | 0101    | 21,2    |       |       |       | 21,2  |       |       |       |       |       | 1,00          | 21,200  |       |  |
| Afhugasemdir               |        | Blíkur 0102 er í eigu eignarhafa 0101.                                |       |         |         |       |       |       |       |       |       |       |       |       |               |         |       |  |
| Samskipti summa            |        |   |       |         |         |       |       |       |       |       |       |       |       |       |               |         |       |  |
| Eignarhald                 |        |   |       |         |         |       |       |       |       |       |       |       |       |       |               |         |       |  |
|                            | Eignar | Stærð   | Stærð | Stærð   | Stærð   | Stærð | Stærð | Stærð | Stærð | Stærð | Stærð | Stærð | Stærð | Stærð | Stærð         | Stærð   | Stærð |  |
|                            | 0101   | Ibúð  | 224,3 | 727,000 | 727,000 |       |       |       |       |       |       |       |       |       |               |         |       |  |
|                            | Allt   |   | 224,3 | 727,000 | 727,000 |       |       |       |       |       |       |       |       |       |               |         |       |  |

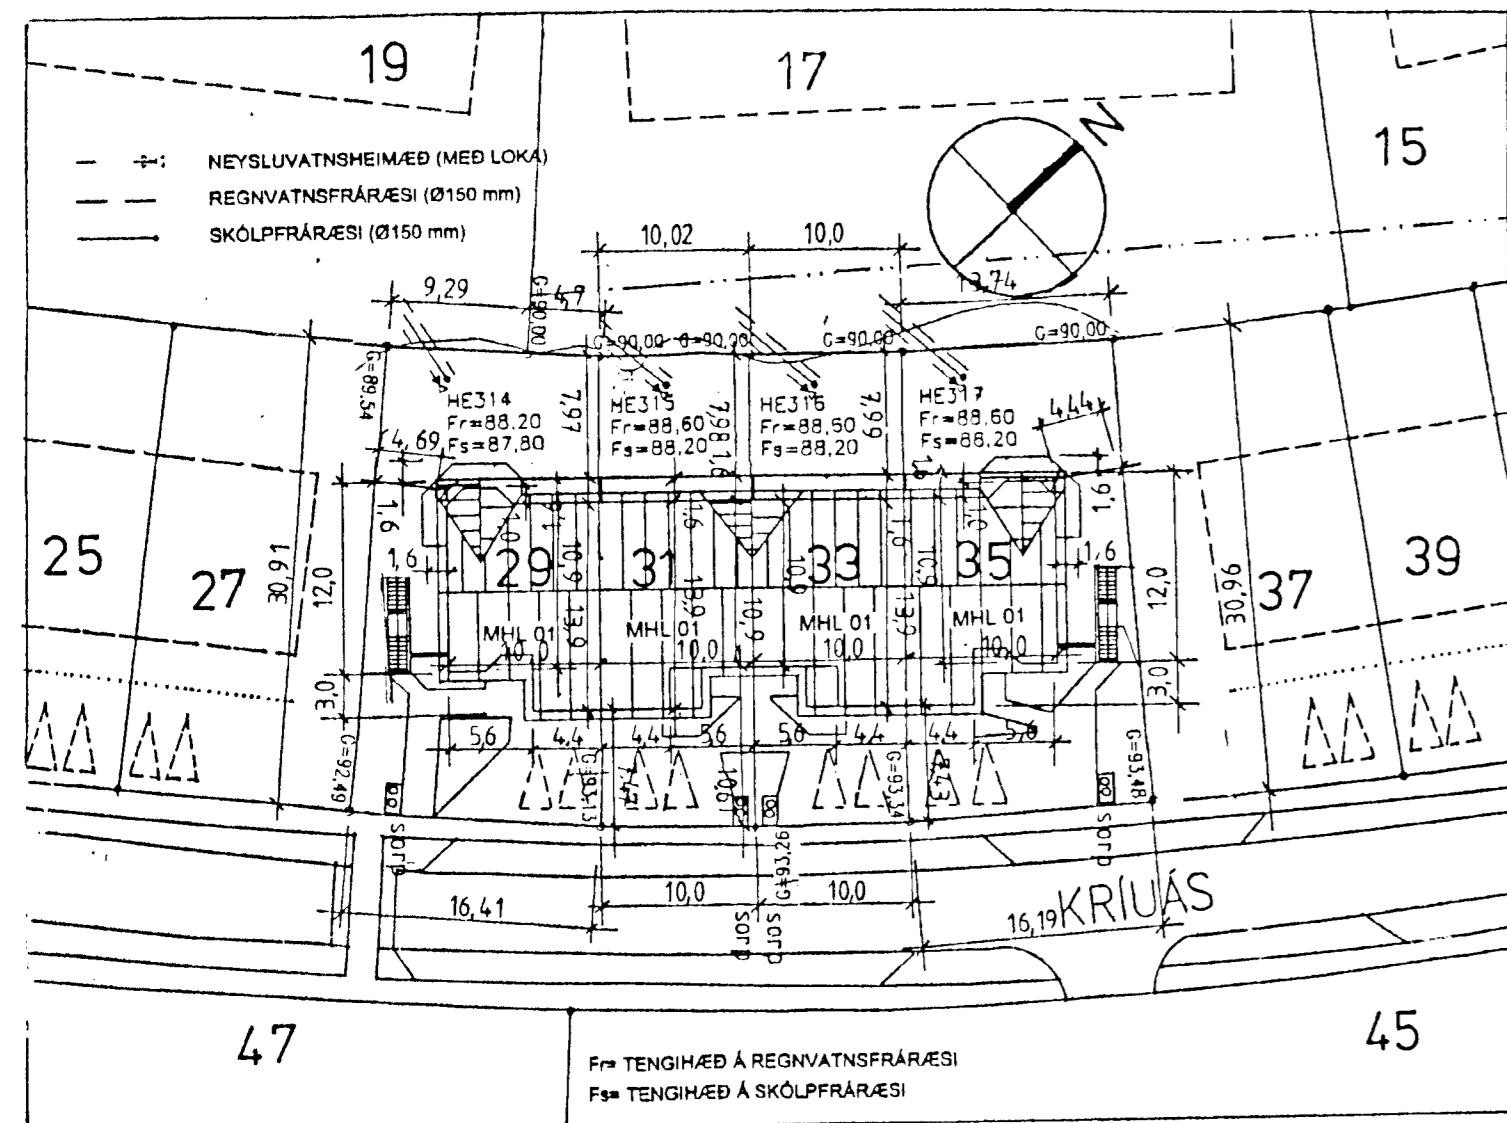

Lóð:  
Hnitpunktur lóðarmarka er skv. mæliblað 25.226.9 (teikning 331.019) Hafnarfjarðarbaer/VSB

Kriúás 35  
Staðgreiningar nr. 52300350 Land nr. 187090  
F=464,1m<sup>2</sup> nytingarhlutfall=0,48

Kriúás 33  
Staðgreiningar nr. 52300330 Land nr. 187089  
F=310,7m<sup>2</sup> nytingarhlutfall=0,72

Kriúás 31  
Staðgreiningar nr. 52300310 Land nr. 187099  
F=310,4m<sup>2</sup> nytingarhlutfall=0,72

Kriúás 29  
Staðgreiningar nr. 5230290 Land nr. 187087  
F=470,9m<sup>2</sup> nytingarhlutfall=0,48

AFSTÖÐUMYND MKV. 1:500

Raðhús - Kriúás 29,31,33,35  
220 Hafnarfjörður.

Teikningur nr.SA 080/07B

Dags.26.09.2002  
(Þetta eintak kemur í stað fyrri eintaka)

SKRÁNINGATAFLA (SKV.FMR)  
KRIÚÁS 29, 31, 33, 35

AFSTÖÐUMYND MKV. 1:500  
KRIÚÁS 29, 31, 33, 35

sægeimur arkitektar  
se a p a c e a / e / c  
posthólf 503  
222 Hafnarfjörður.

s:565-4210  
hwa@heimsnet.is

Martin Huntingdon-Williams  
arkitekt RIBA / FAI  
kt: 130755-8019