



Baðherbergi grunnmynd mkv. 1:20

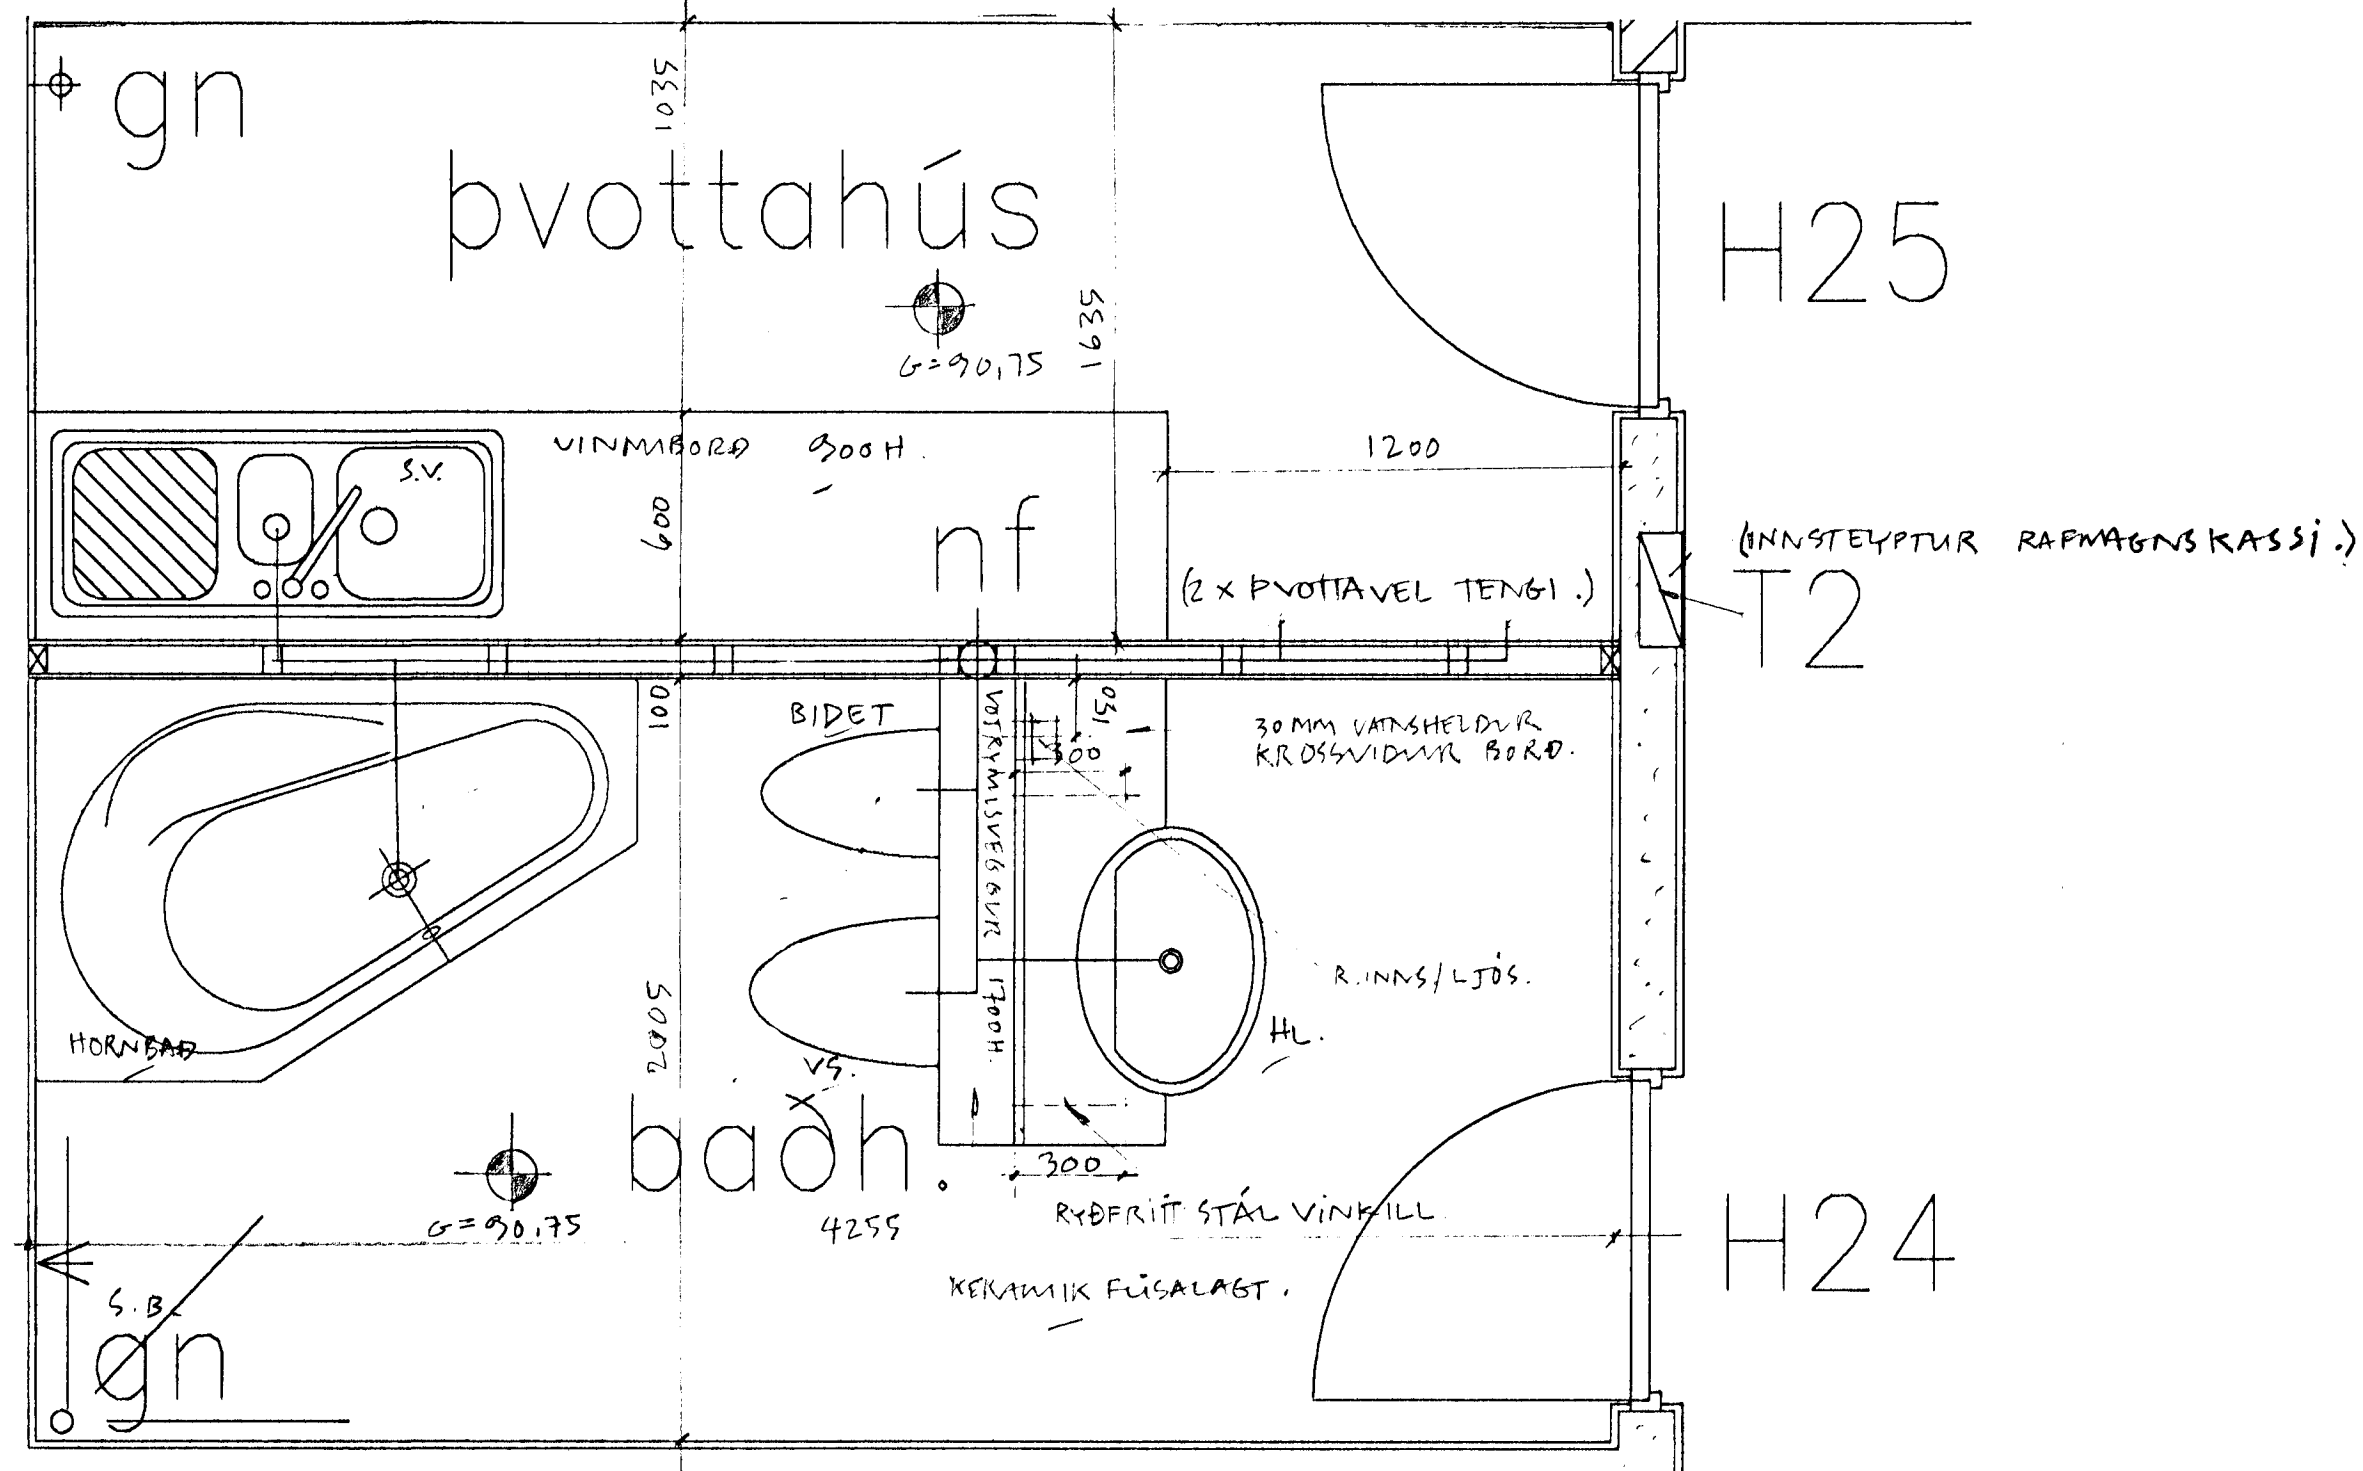

Hæðakota eru í millimetrum, öll önnur mál er í Millimetrum.

Allar mælingar samkvæmt þessari teikningu skulu athugaðar á byggingarstað. Ósamræmi í teikningum tilkynnist arkitektum strax.

Öll gluggar og hurðar karmamál skulu tekin á Staðnum. Ekki mæla af teikningum

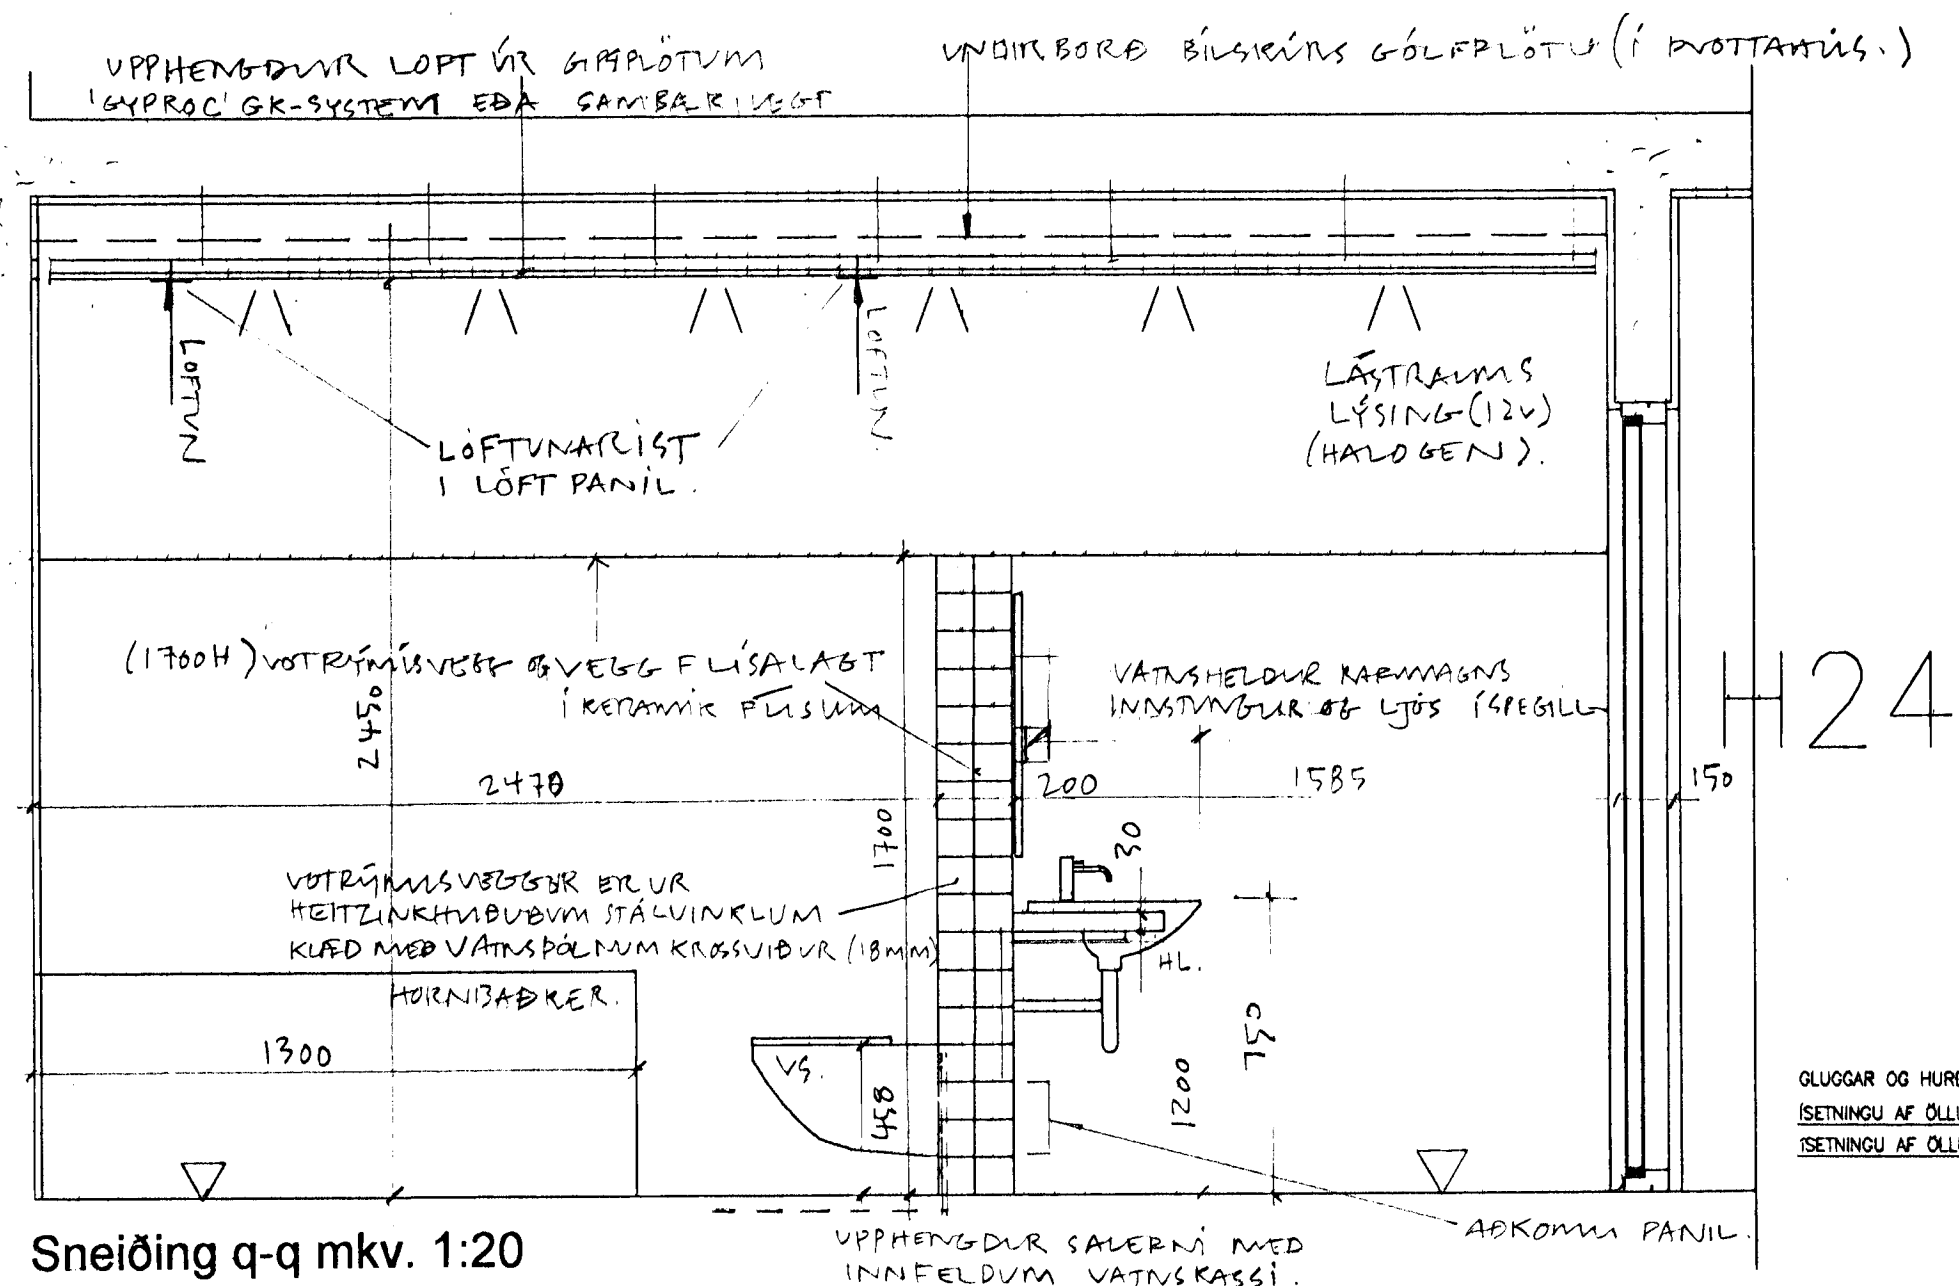

Sneiðing q-q mkv. 1:20

GLUGGAR OG HURÐAKARMAR ERU FRAMLEIÐDIR SKV. FYRIRMEIUM FRAMLEIÐENDAR  
 ÍSETNINGU AF ÖLLUM GLUGGARUGA ERU SKV. Rb (31).120  
 ÍSETNINGU AF ÖLLUM GLUGGA OG HURÐAKORMUR Í VEGG ERU SKV Rb (31).130

**KRÍUÁS 29**

RAÐHÚS  
 KRÍUÁS 29-35

TEIKN: SA 080/ 217

DAGS 05.11.2001

Baðherbergi grunnmynd mkv. 1:20  
 Sneiðing q-q mkv. 1:20

Samþykkt þar  
 21 JAN. 2002  
 Byggingafulltrúinn F.H.  
 F.H. Sigurbjartur Haldrup

ARKITEKTAR:  
 SÆGEIMUR ARKITEKTAR  
 POSTHOLF 503  
 220 HAFNARFJÖRÐUR  
 565 4210 GSM 869 8824  
 seospace@simnet.is

MARTEINN HUNTINGDON-WILLIAMS  
 ARKITEKT RIBA/FAI  
 Kt. 130755801

©sægeimur arkitektar2001