
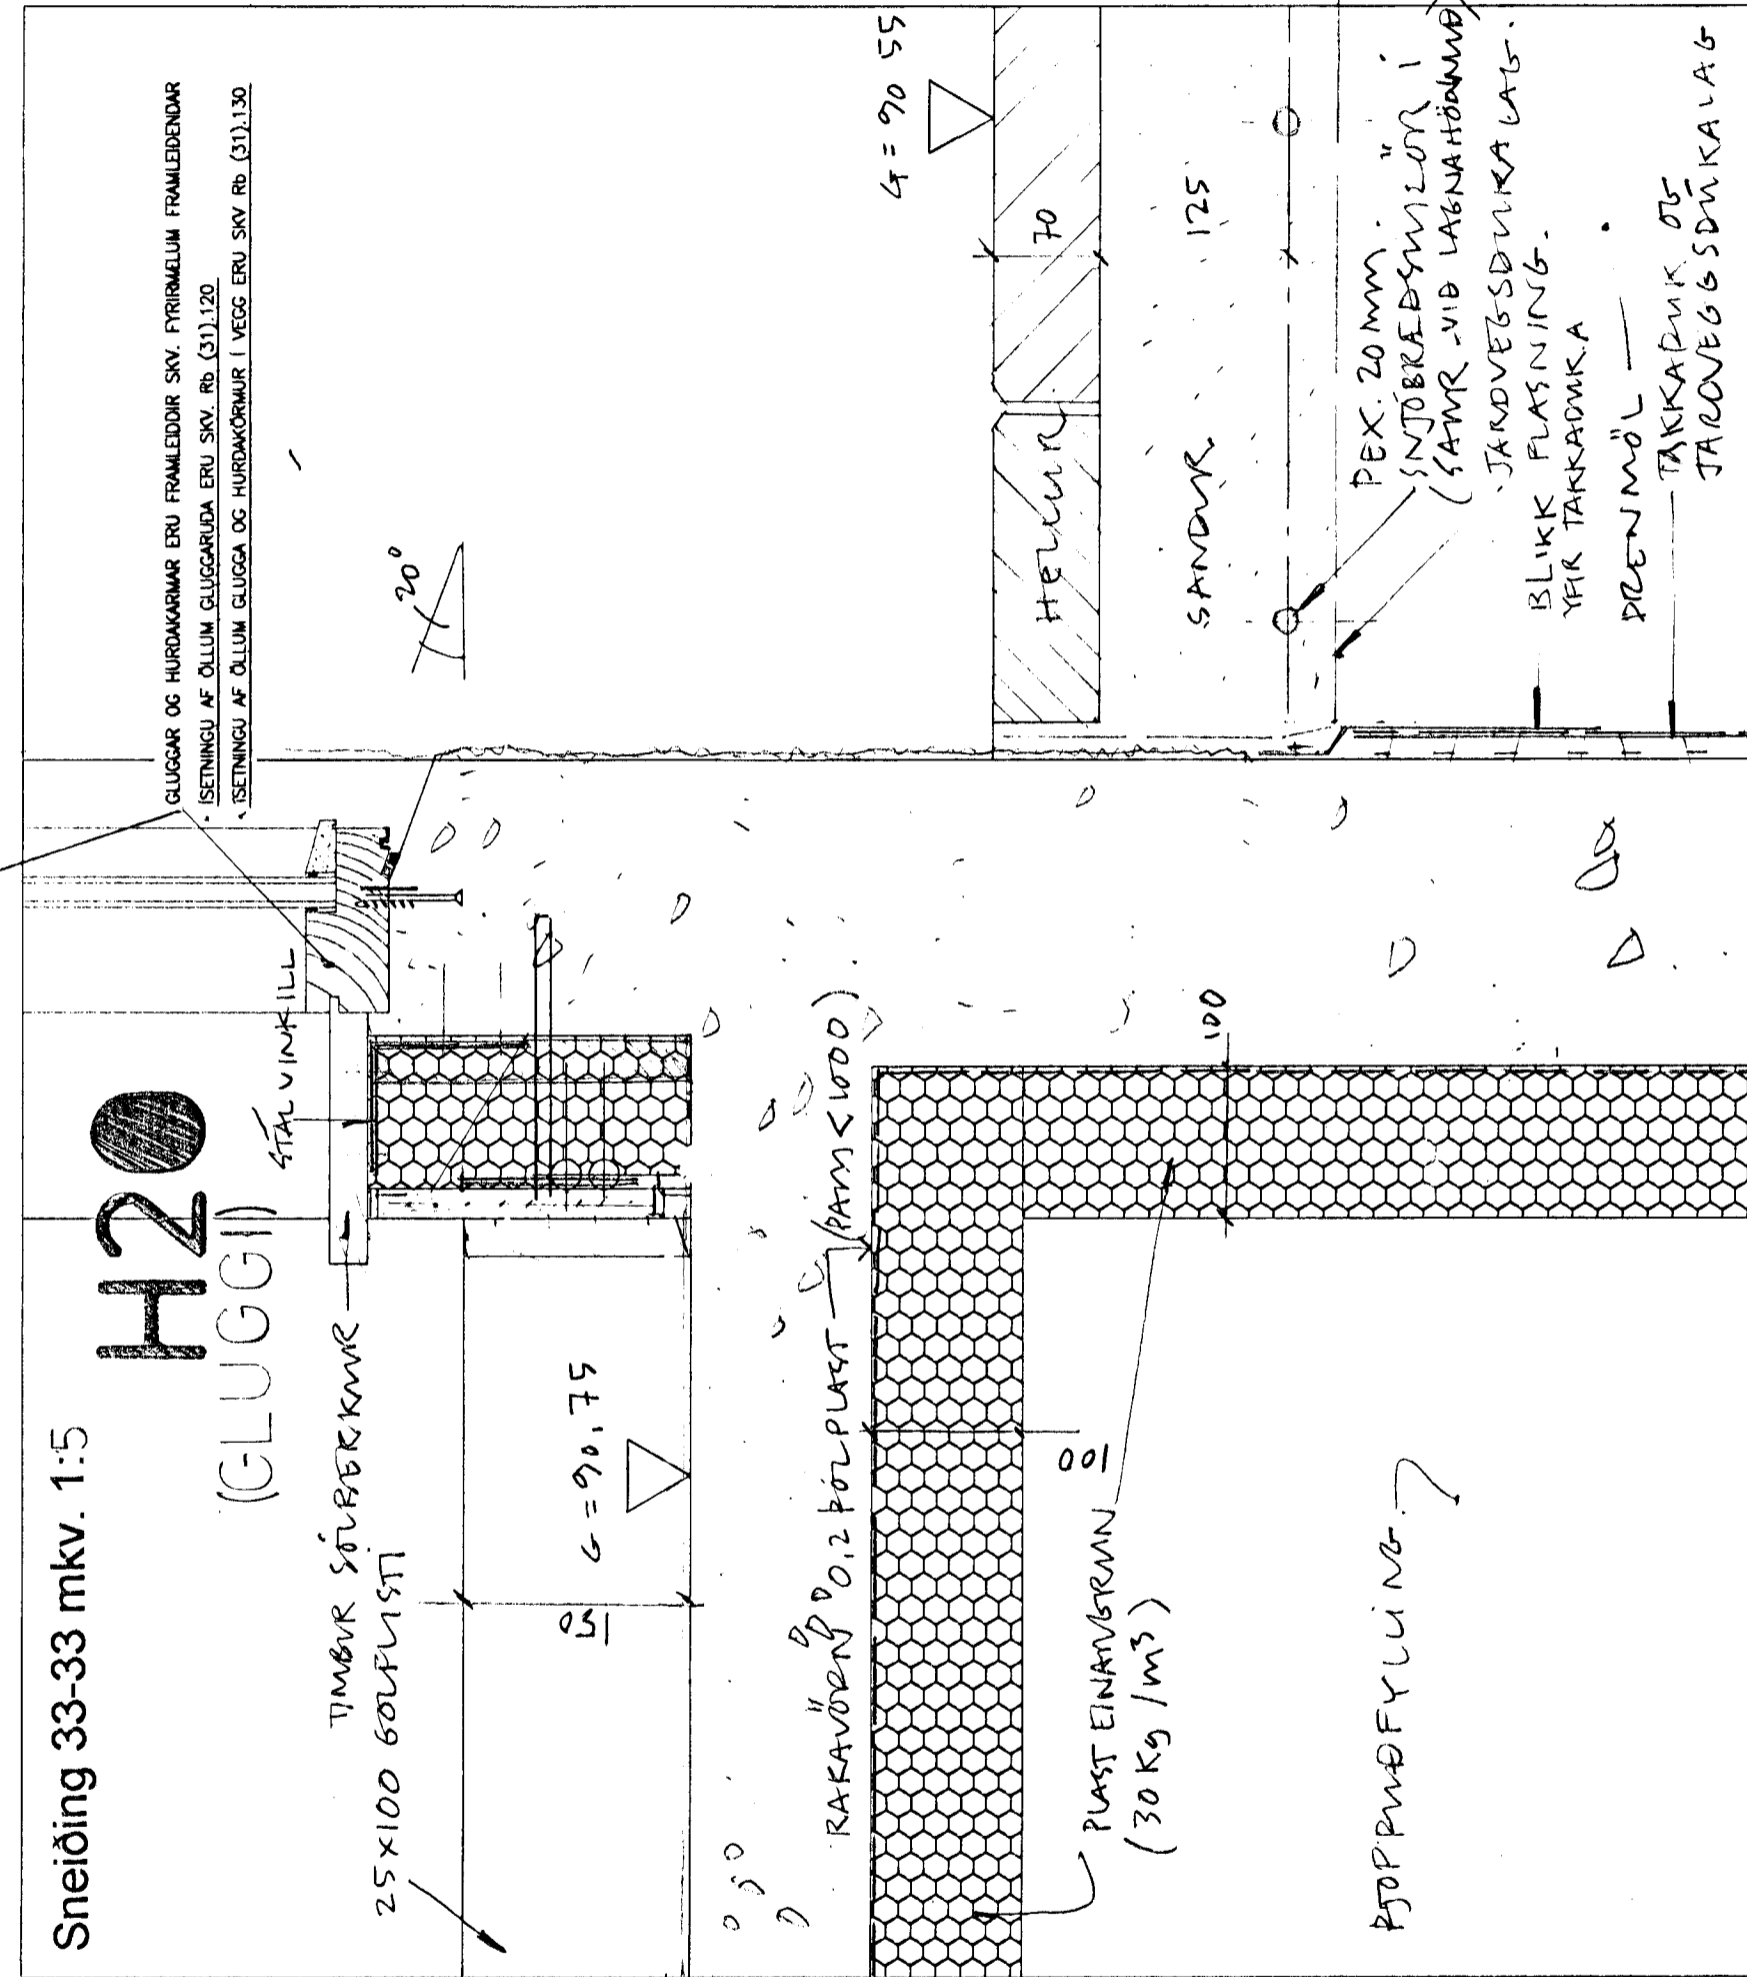


ATH: MÁL TEKIÐ Á STAÐNUM.

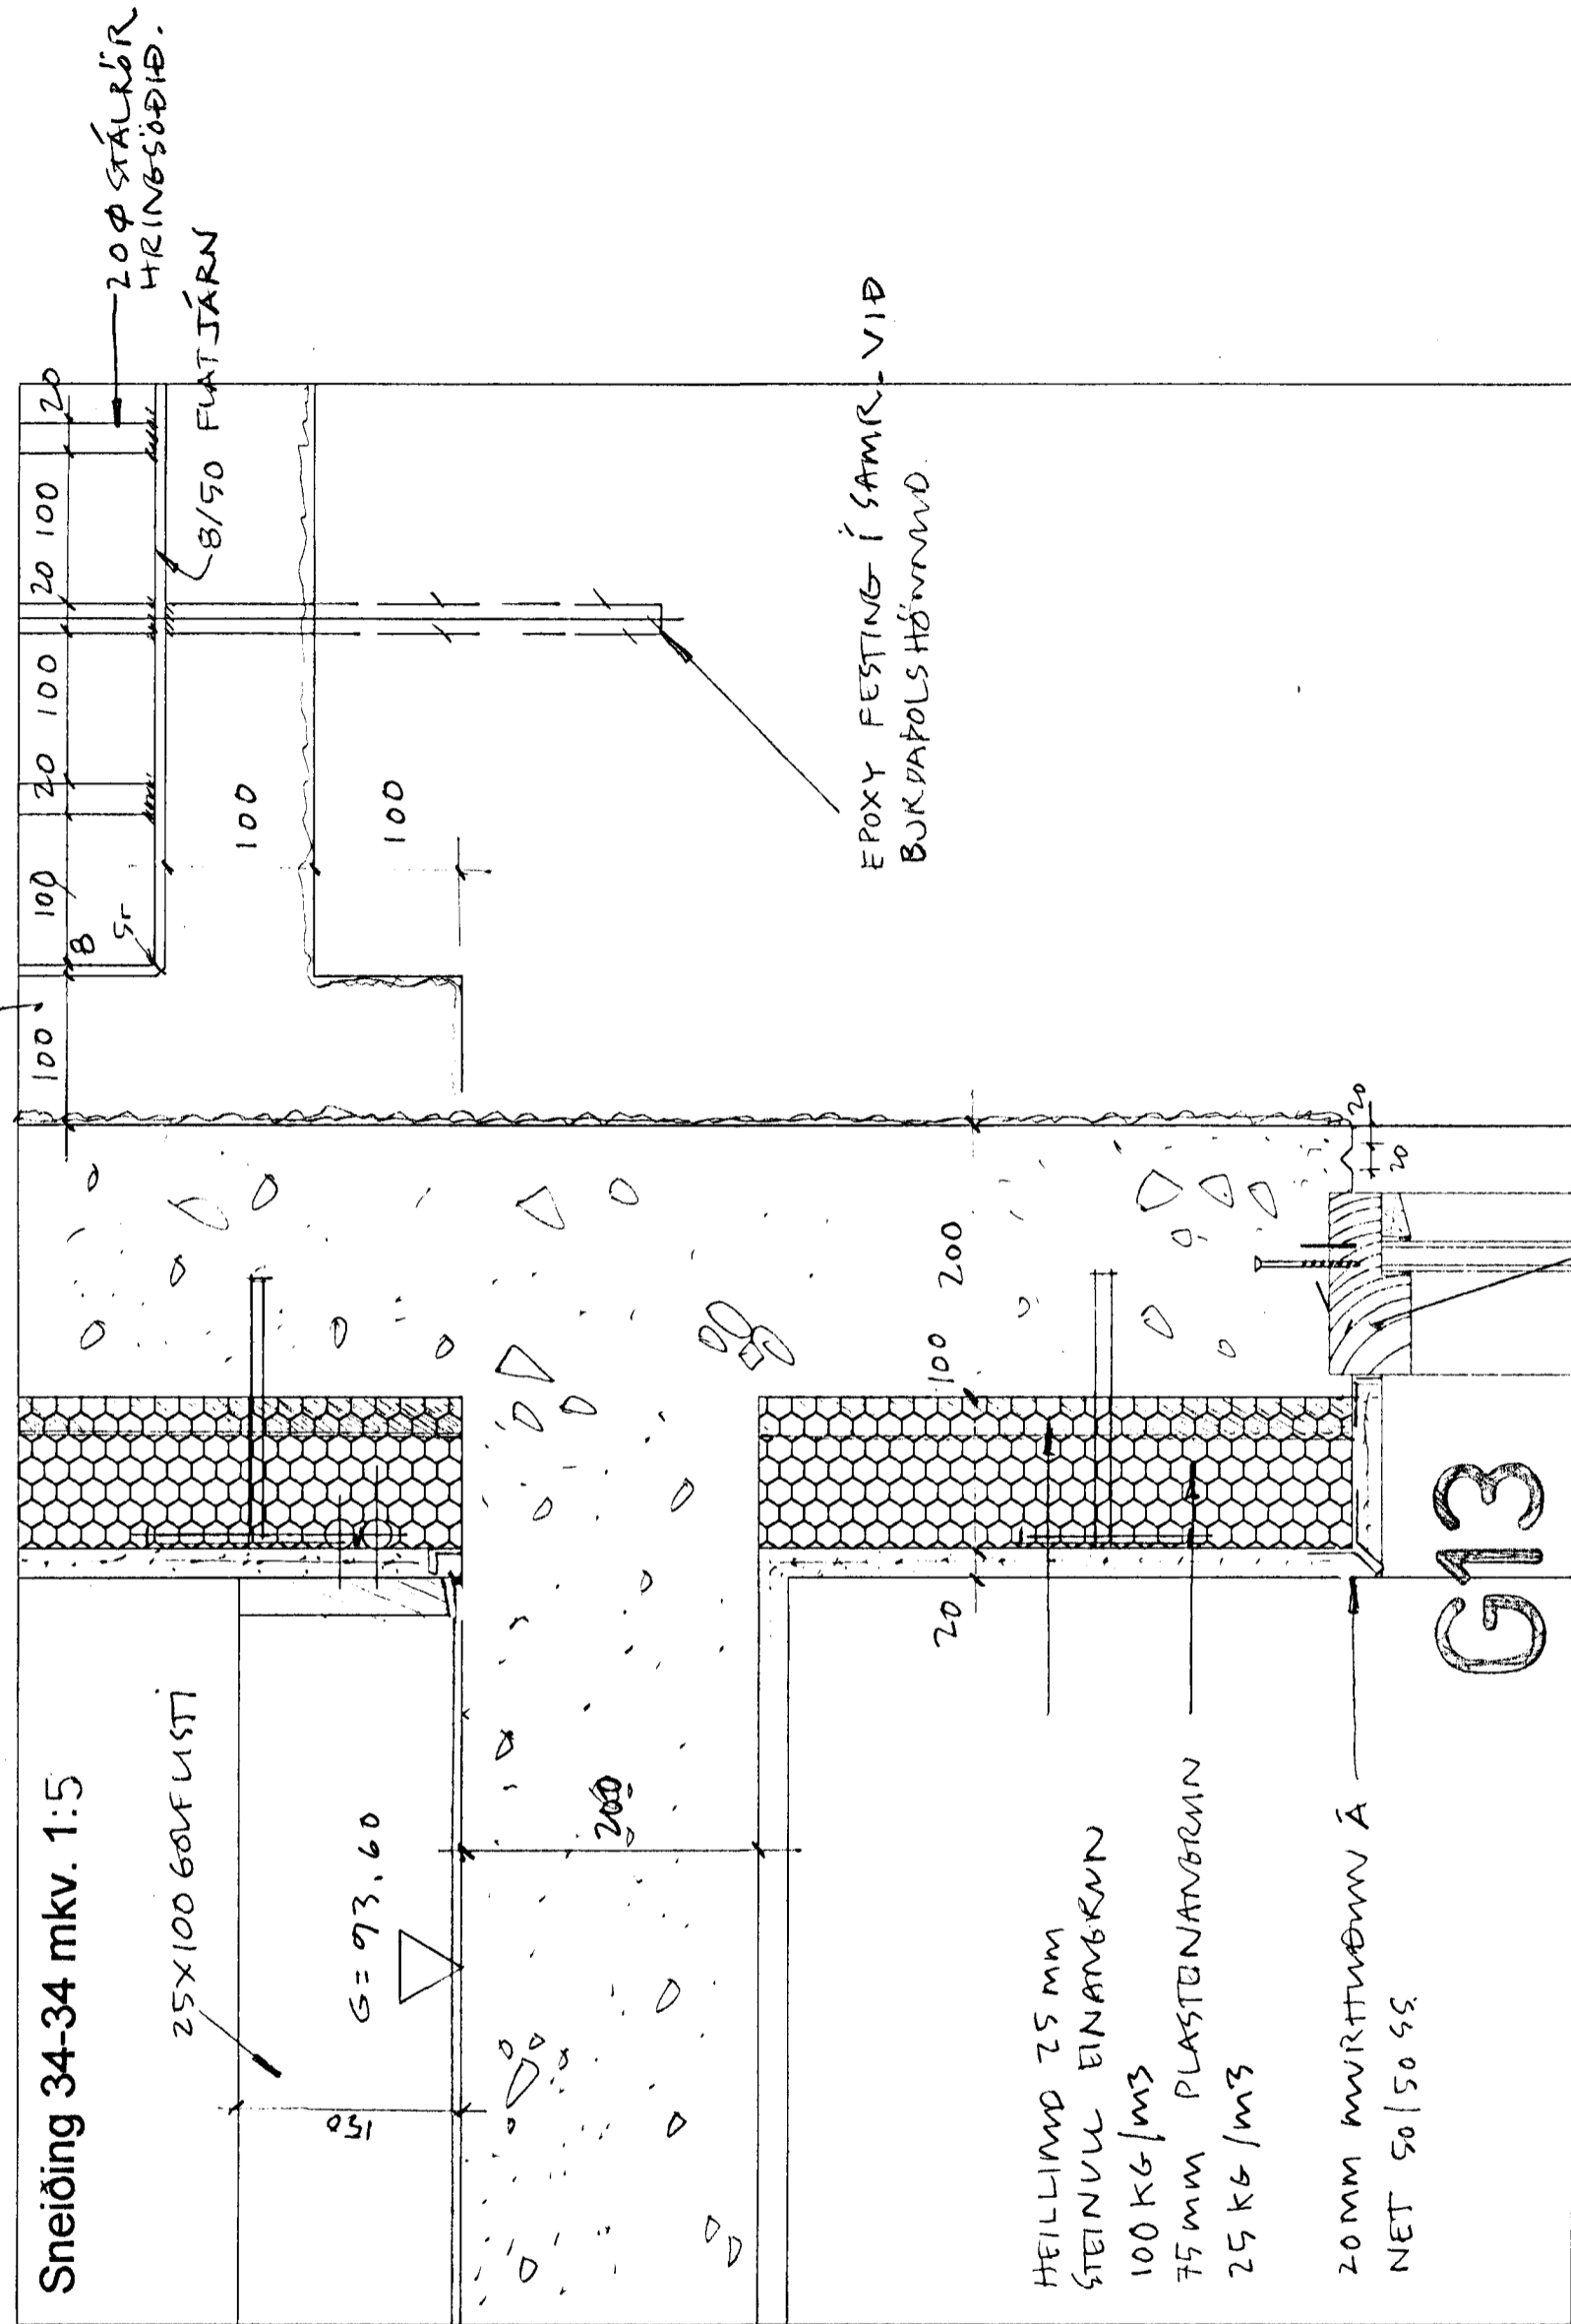

Hæðakota eru í millimetrum, öll önnur mál er í Millimetrum.

Allar mælingar samkvæmt þessari teikningu skulu athugaðar á byggingarstað. Ósamræmi í teikningum tilkynnist arkitektum strax.

Öll gluggar og hurðar karmamál skulu tekin á Staðnum. Ekki mæla af teikningum

KRÍUÁS 29

RÁÐHÚS
KRÍUÁS 29-35

TEIKN: SA 080/ 219

DAGS 05.11.2001

Sneiðing 33-33 mkv. 1:20
Sneiðing 34-34 mkv. 1:20

Samþykkt þann
21 JAN. 2002
Byggingafulltrúinn í Hafnarfirði
Eh. Sigurbjartur Halldórsson

ARKITEKTAR:
SÆGEIMUR ARKITEKTAR
POSTHOLF 503
220 HAFNARFJÖRÐUR
565 4210 GSM 869 8824
seaspace@simnet.is

MARTEINN HUNTINGDON-WILLIAMS
ARKITEKT RIBA/FAI
Kt. 130755801

©sægeimur arkitektar2001