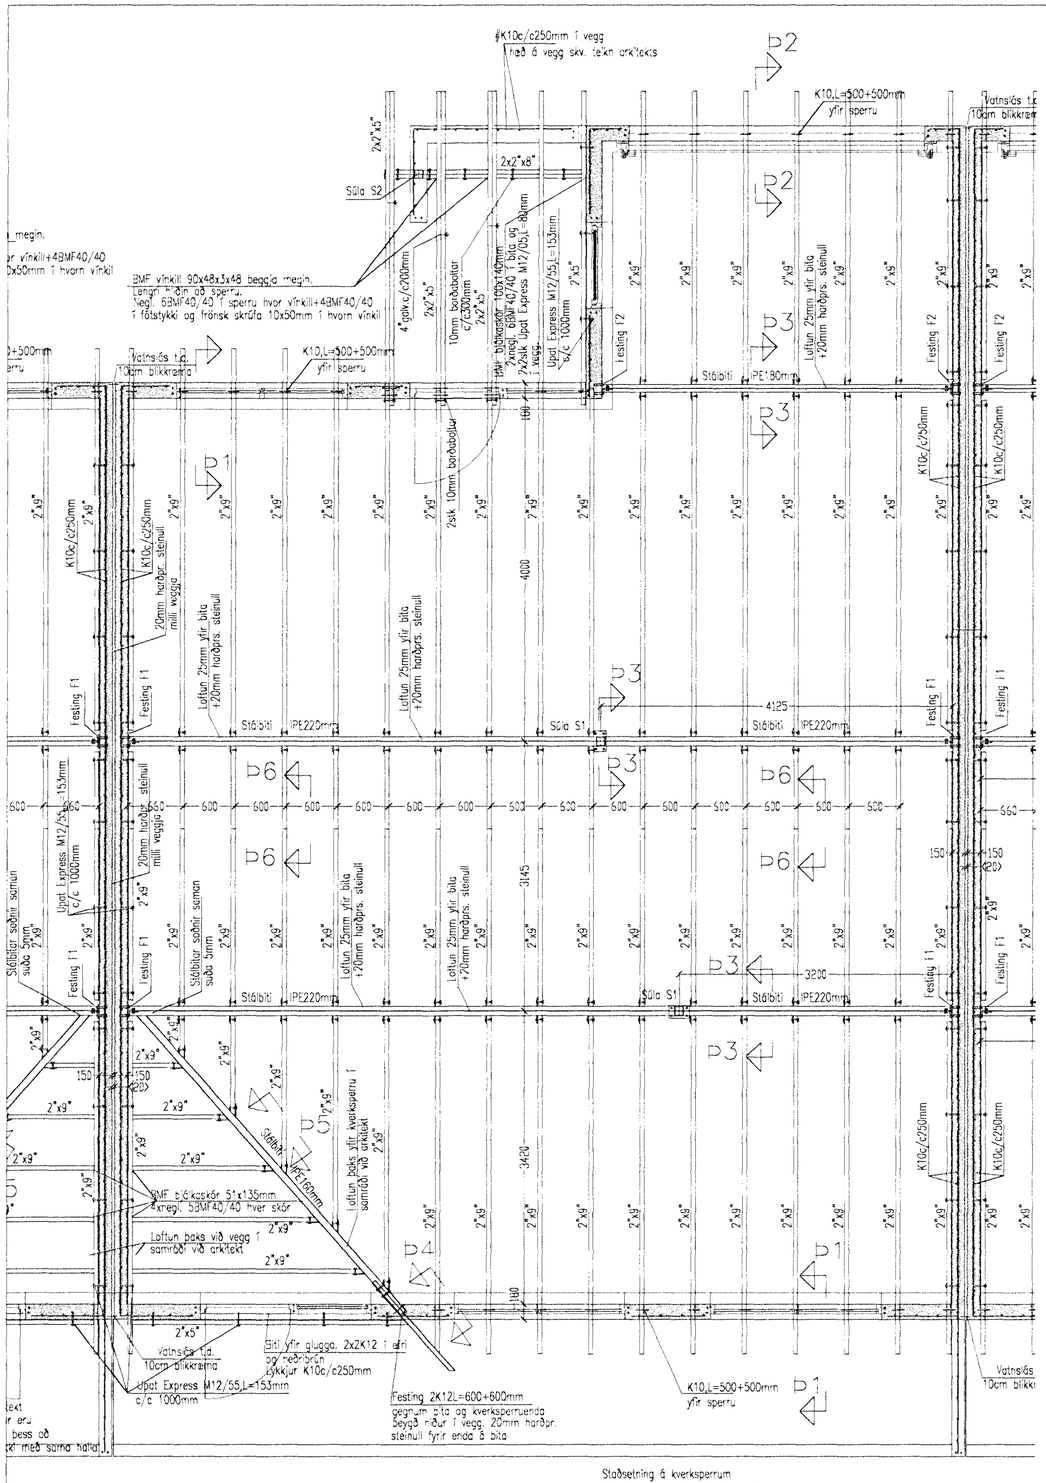

Staðsetning á kverksperrum
skal ákveðin í samráði við arkitekt
Á það skal bent að kverksperrur eru
ekki í 45° í láréttu plani vegna þess að
þak á kvisti og aðalþaki eru ekki með sama halla.

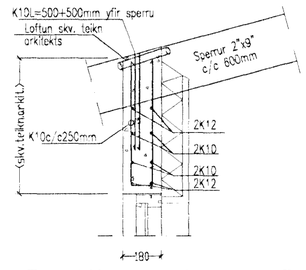

Snið Þ1 1:20
almennt snið yfir glugga

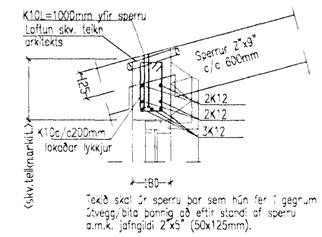

Snið Þ2 1:20
gildir yfir bílskúrshurðum

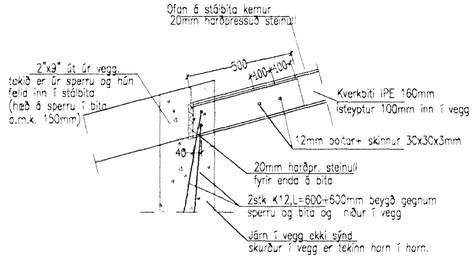

Snið Þ4 1:20

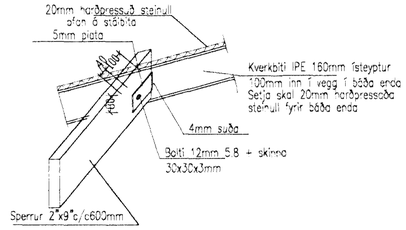

Snið Þ5 1:20

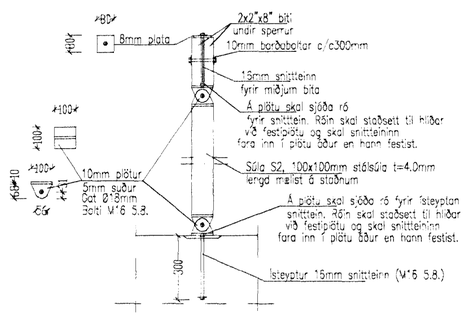

Súla S2 1:20

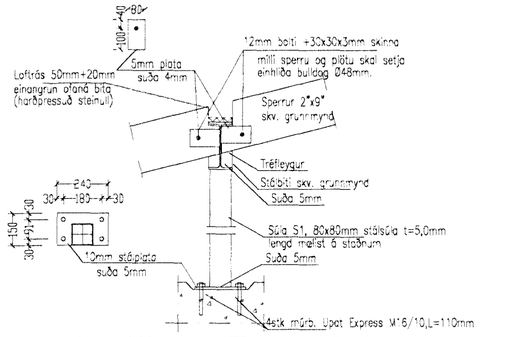

Snið Þ3 1:20

Súla S1 1:20

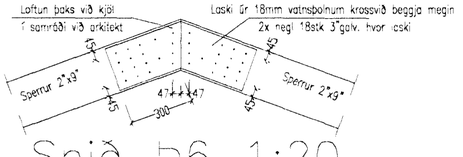

Snið Þ6 1:20
Almennt snið

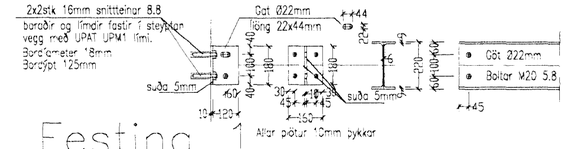

Festing 1
Festing IPE220mm bita við vegg 1:20

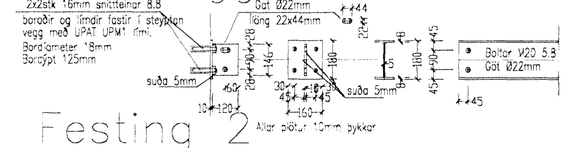

Festing 2
Festing IPE180mm bita við vegg 1:20

Byggingafulltrúi Hafnarfjarðar
Afgreitt
25 MARS 2002

M. HUNTINGDON-WILLIAMS
ARKITEKT
AÐALHÖNNUÐUR

Frítun aðalhönnuðar skv. gr. 19.2 byggingarreglugerð (samræming séruppdrátta)

Breytingar			
Nr.	Dags.	Nafn	

Kríuás 29–33, hús nr 31

Tæknipjónusta Bjarna Árnasonar ehf.
Smiðjuvegi 11 s: 564 2260 fax: 564 4681
Netfang: bjarniar@simnet.is

Bjarni Árna

Mkv. 1:50/20

Grunnmynd þakvirkis og snið

Nr. 33.

Dags. 28.05.'01

kt.:290461–4489

C:\Bjarni\Teikningar Ú notkun\Kríuás 29-35\Kríuás 29-35 burður 1.dwg Tue Mar 19 13:39:36 2002