SKÝRINGAR SJÁ BLAÐ NR. 2.

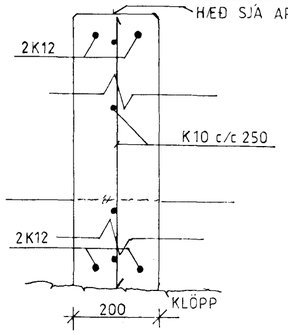

SNIÐ E-E M.1:10

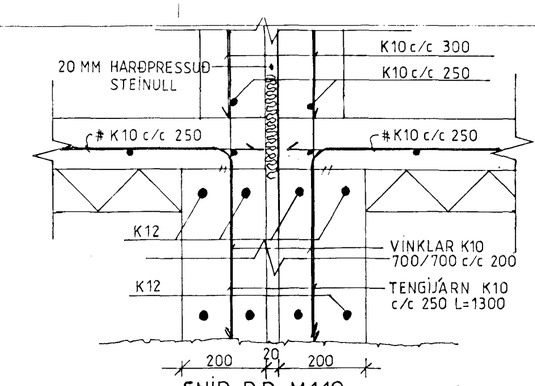

SNIÐ D-D. M.1:10

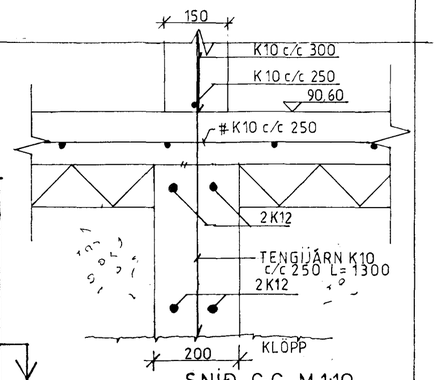

SNIÐ C-C. M.1:10

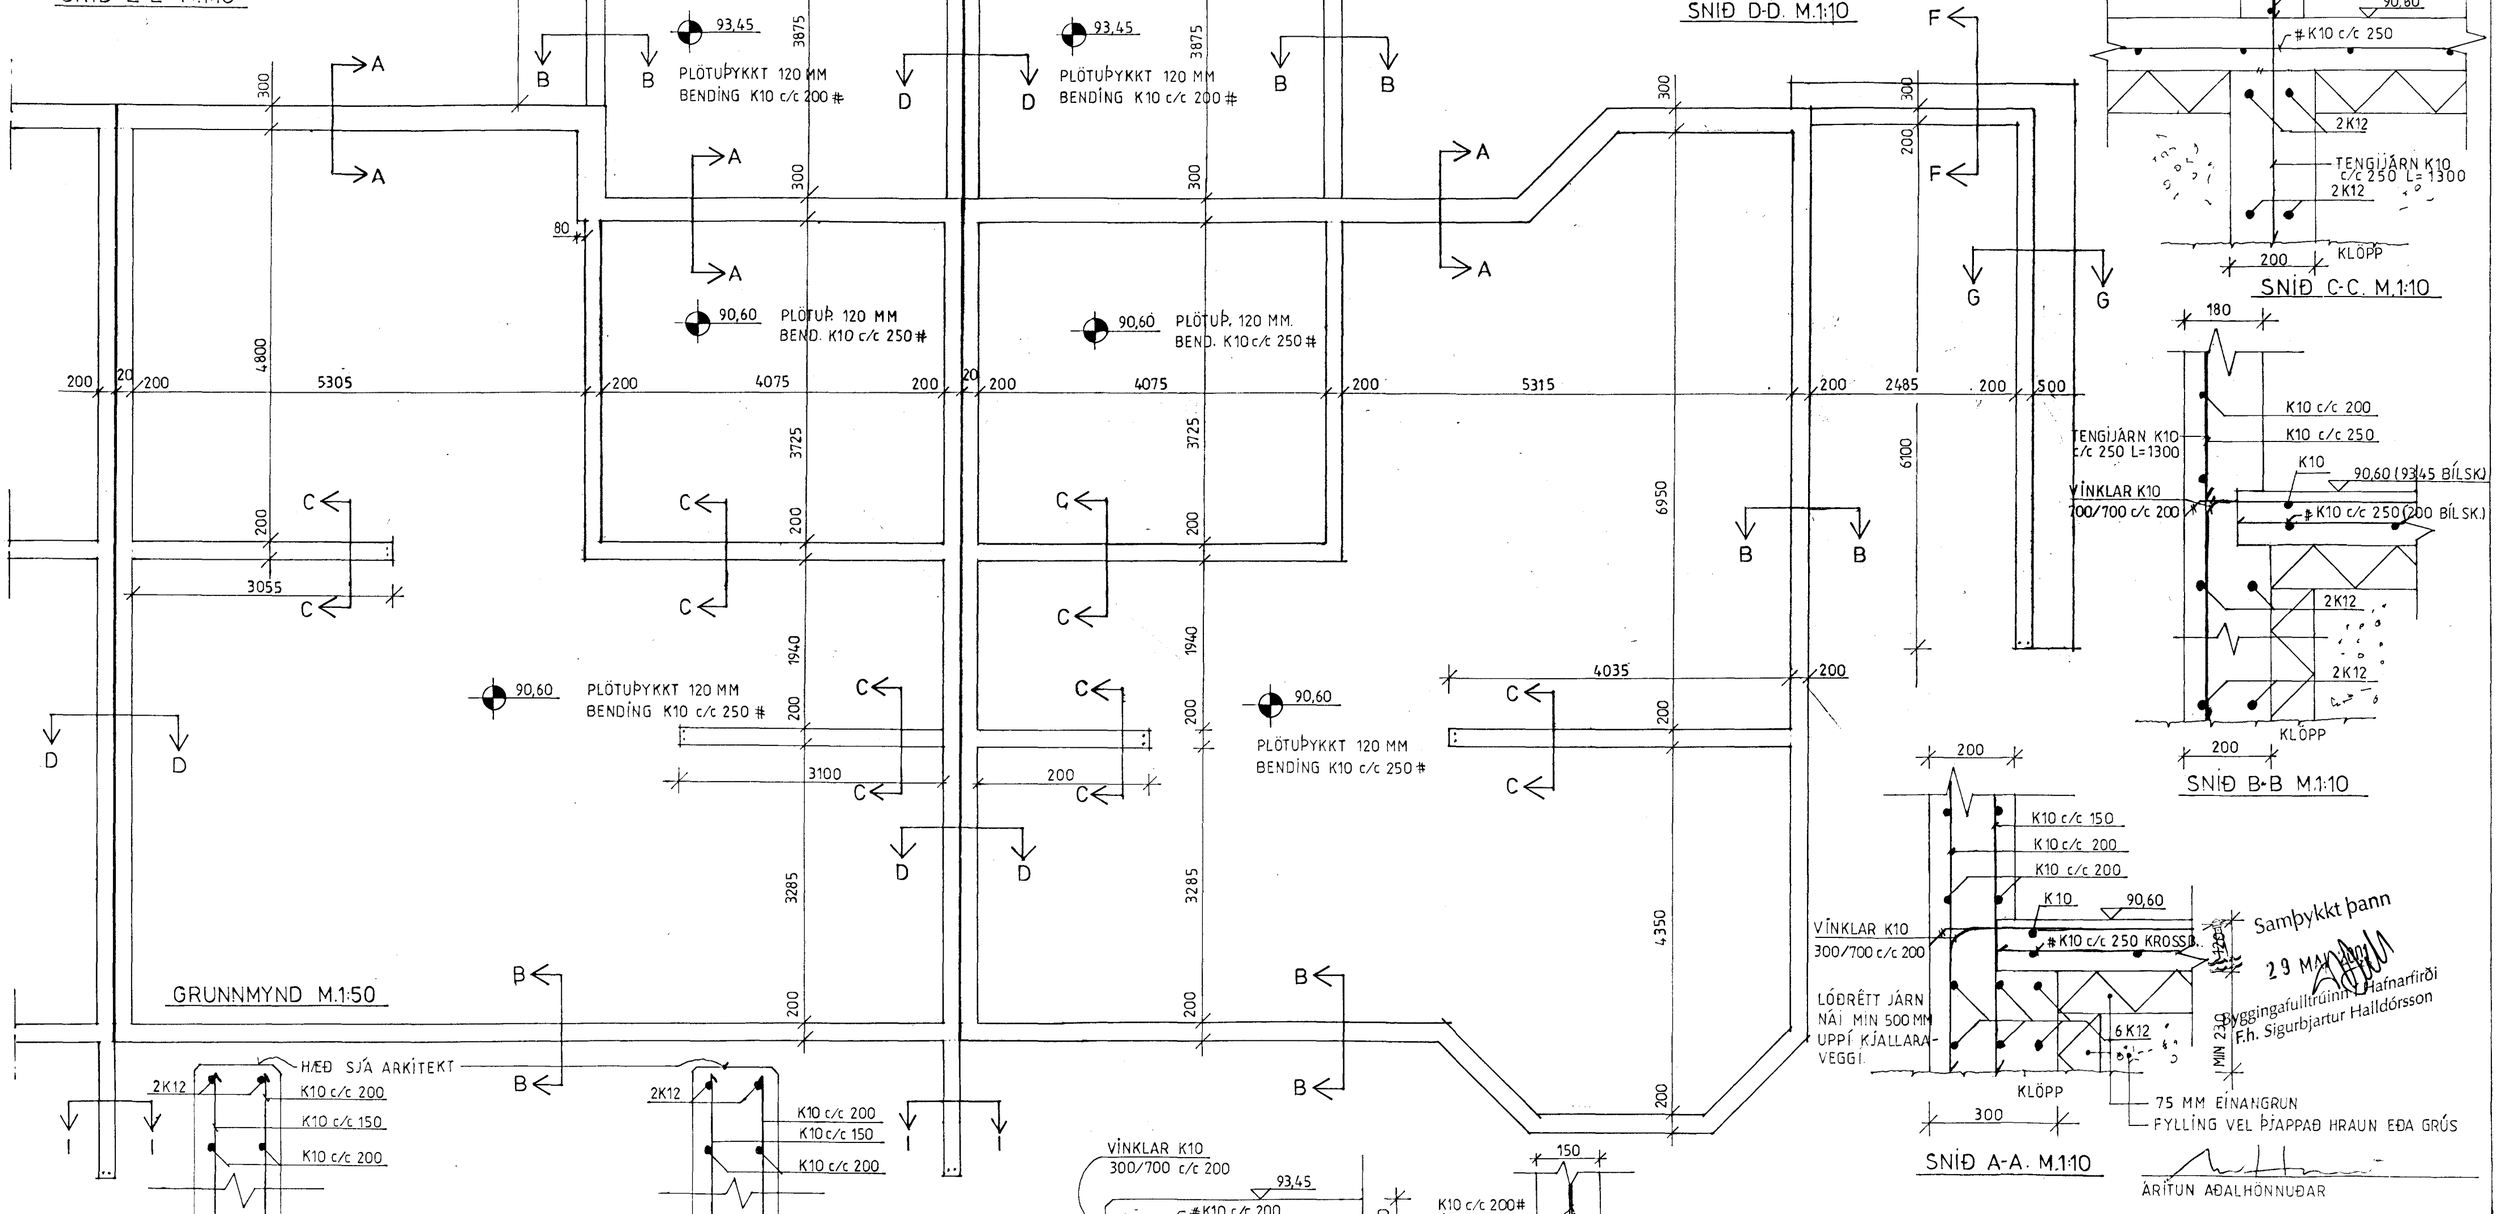

SNIÐ A-A. M.1:10

Samþykkt þann 29 MAÍ 2001
Byggingafulltrúinn í Hafnarfirði
F.h. Sigurbjartur Halldórsson

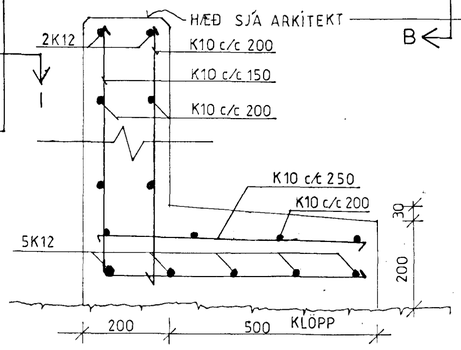

SNIÐ G-G M.1:10

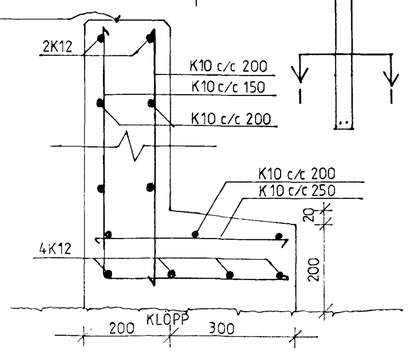

SNIÐ F-F. M.1:10

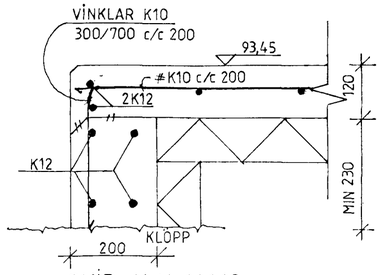

SNIÐ H-H M.1:10

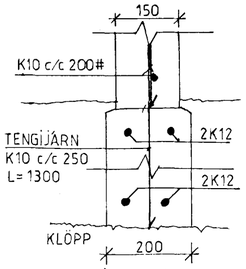

SNIÐ I-I M.1:10

Br.	Dags.	Breyting á.	Lega,	U.skr.

KRÍUÁS 29-33 HAFNARFIRÐI
HÚS NR. 29 og 31.

UNDIRSTÖÐUR, grunnmyndir og snið.

Ármann Ó. Sigurðsson 140761-2069

ÁRMANN ÓSKAR SIGURÐSSON FTFÍ
Álfheimum 9, 104 Reykjavík, sími: 553-6156.

Reykjavík 20.05.2001.		Kvarði: 1:50, 1:10.	
Reikn./Teikn. ÁSG.	Yfirfarið.	Blað nr. 1.	Br.