


Ef samliggjandi raðhúsaeyningar eru ekki byggðar á sama tíma skal þessi veggur vera klæddur að utan með bráðbirgða einangrunar veðurhlíf.

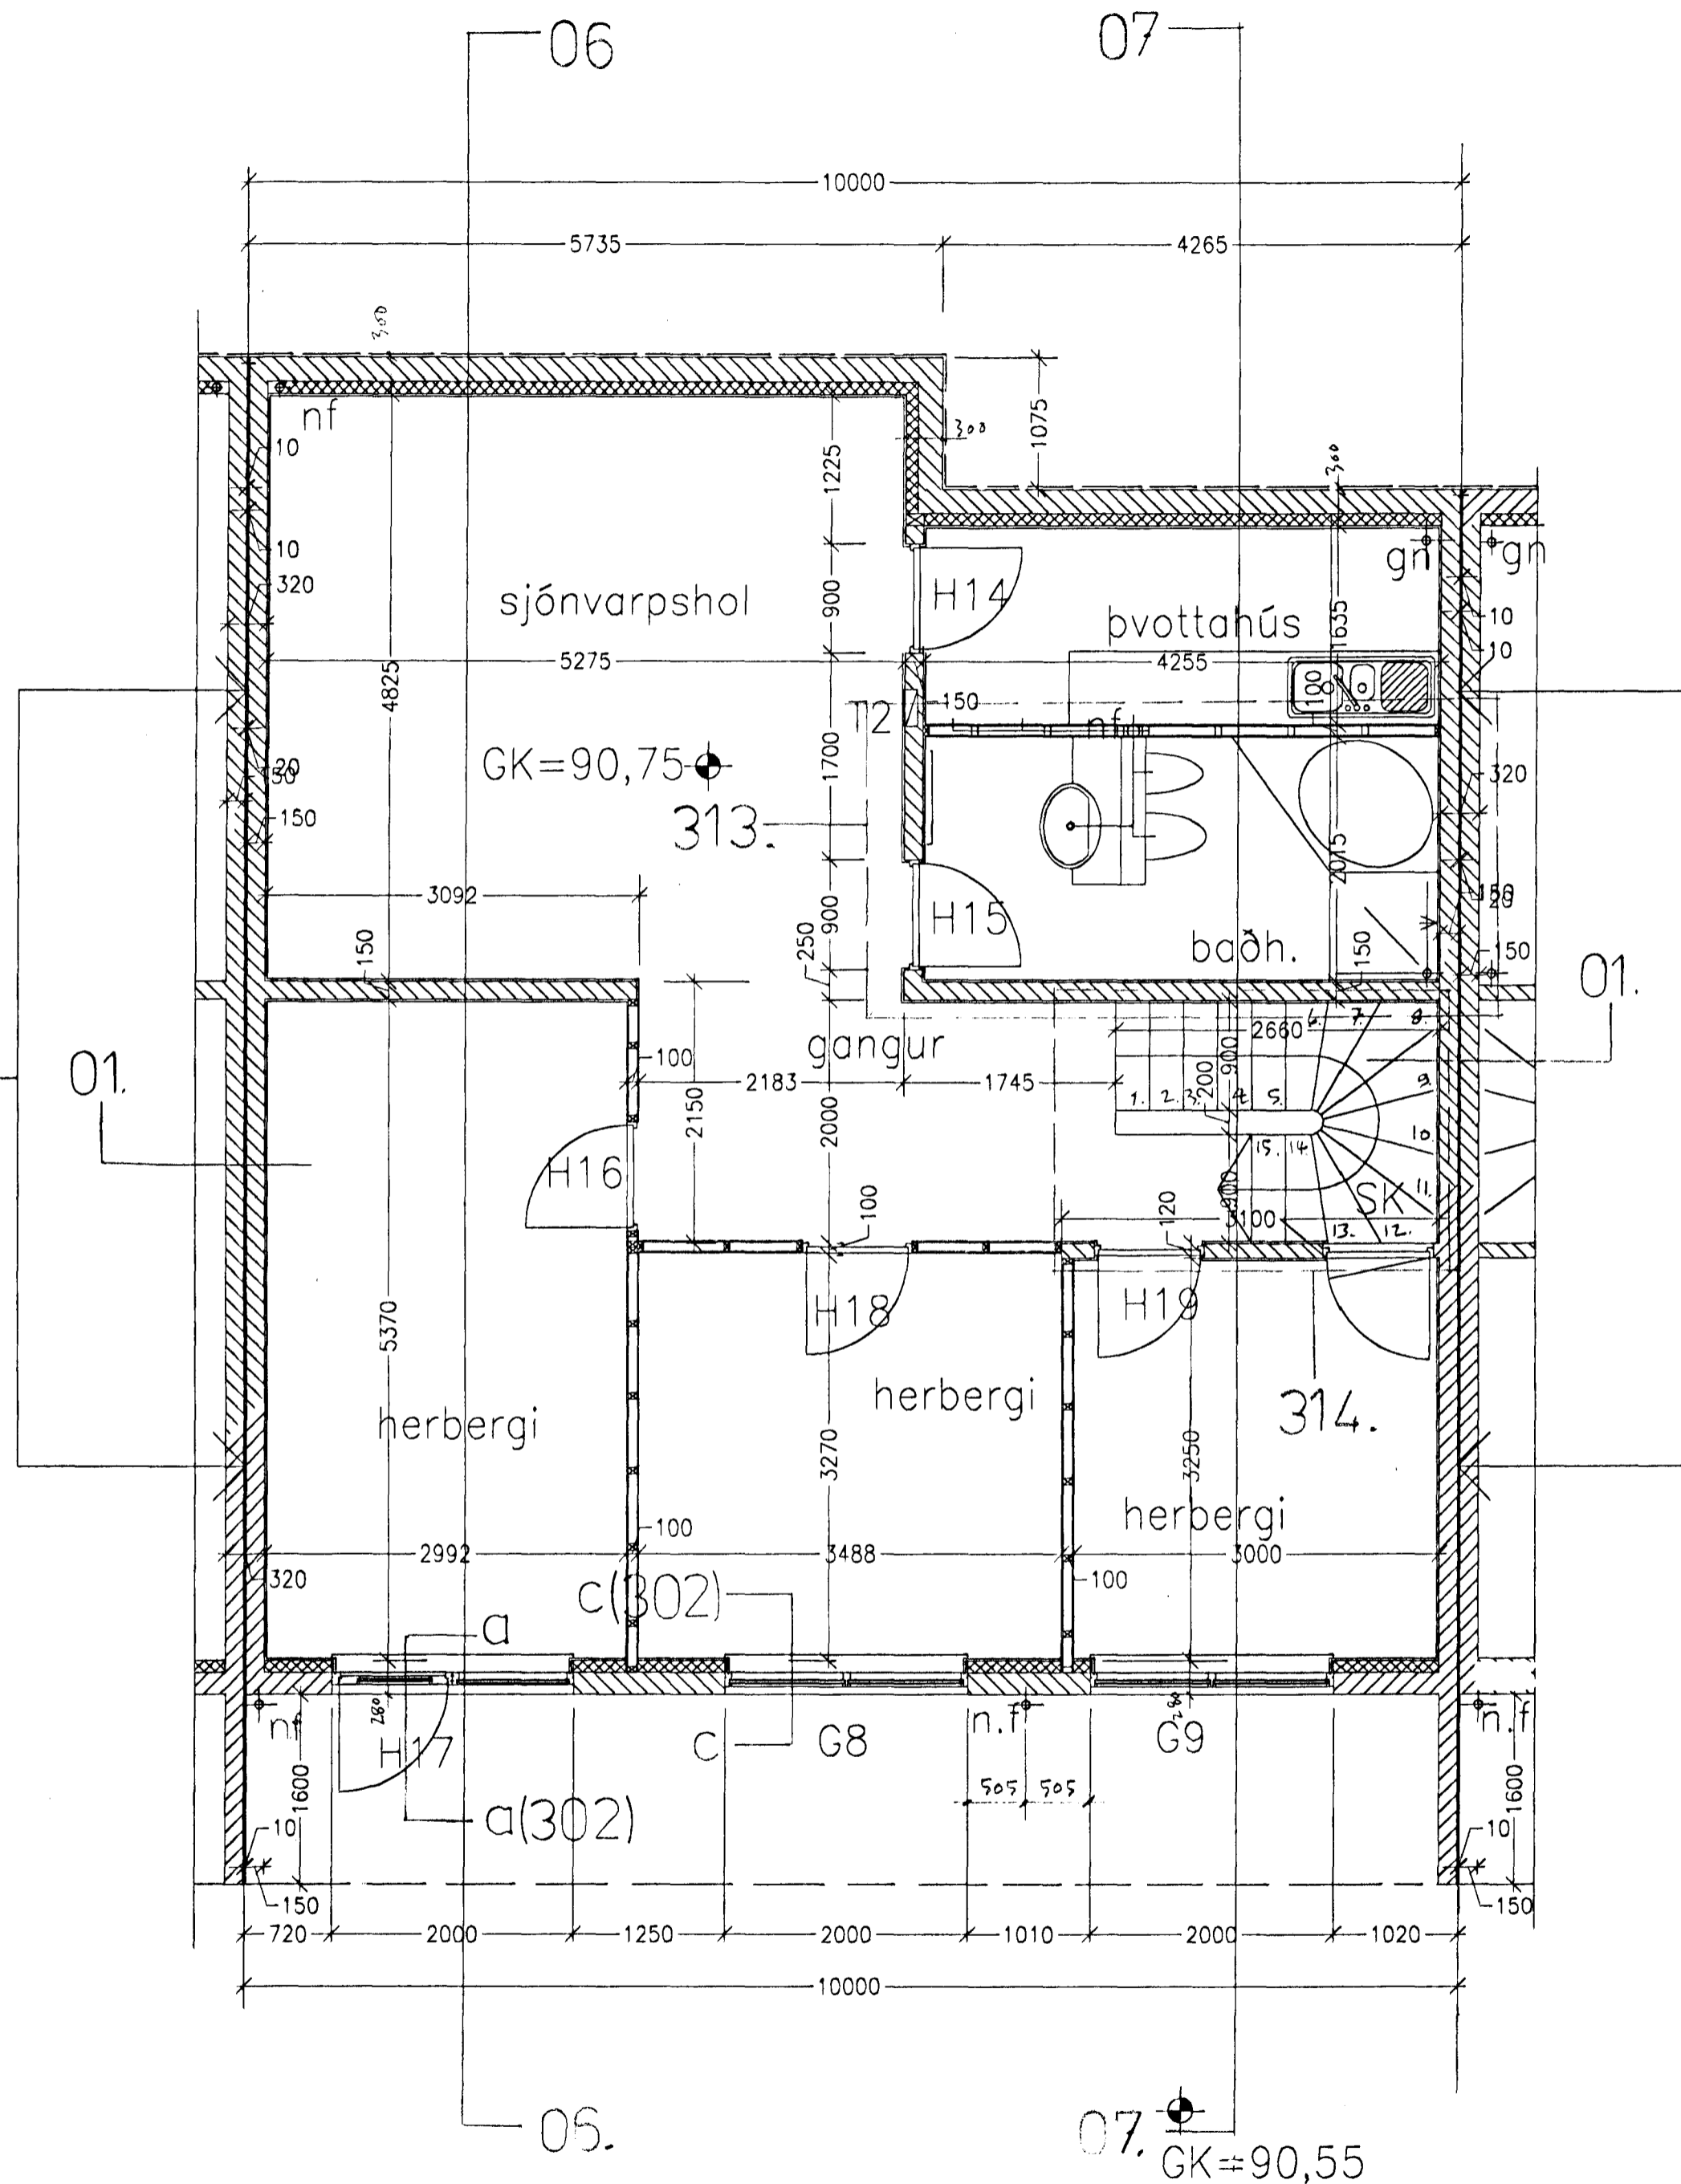

Ef samliggjandi raðhúsaeyningar eru ekki byggðar á sama tíma skal þessi veggur vera klæddur að utan með bráðbirgða einangrunar veðurhlíf.

Hæðakota eru í millimetrum, öll önnur mál er í Millimetrum.

Allar mælingar samkvæmt þessari teikningu skulu athugaðar á byggingarstað. Ósamræmi í teikningum tilkynnist arkitektum strax.

Öll gluggar og hurðar karmamál skulu tekin á Staðnum. Ekki mæla af teikningum

## KRÍUÁS 31

RAÐHÚS  
KRÍUÁS 29-35

TEIKN: SA 080/ 301

DAGS 05.11.2001

Grunnmynd kjallari mkv.1:50

Sampykkt þann  
22 JAN. 2002  
Byggingafulltrúinn í Hafnarfjörð.  
Eh. Sigurbjartur Halldórsson

ARKITEKTAR:  
SÆGEIMUR ARKITEKTAR  
POSTHOLF 503  
220 HAFNARFJÖRÐUR  
565 4210 GSM 869 8824  
seaspace@simnet.is

MARTEINN HUNTINGDON-WILLIAMS  
ARKITEKT RIBA/FAI  
Kt. 130755801

©sægeimur arkitektur2001

Grunnmynd kjallari mkv.1:50