


Hæðakota eru í millimetrum, öll önnur mál er í Millimetrum.

Allar mælingar samkvæmt þessari teikningu skulu athugaðar á byggingarstað. Ósamræmi í teikningum tilkynnist arkitektum strax.

Öll gluggar og hurðar karmamál skulu tekin á Staðnum. Ekki mæla af teikningum

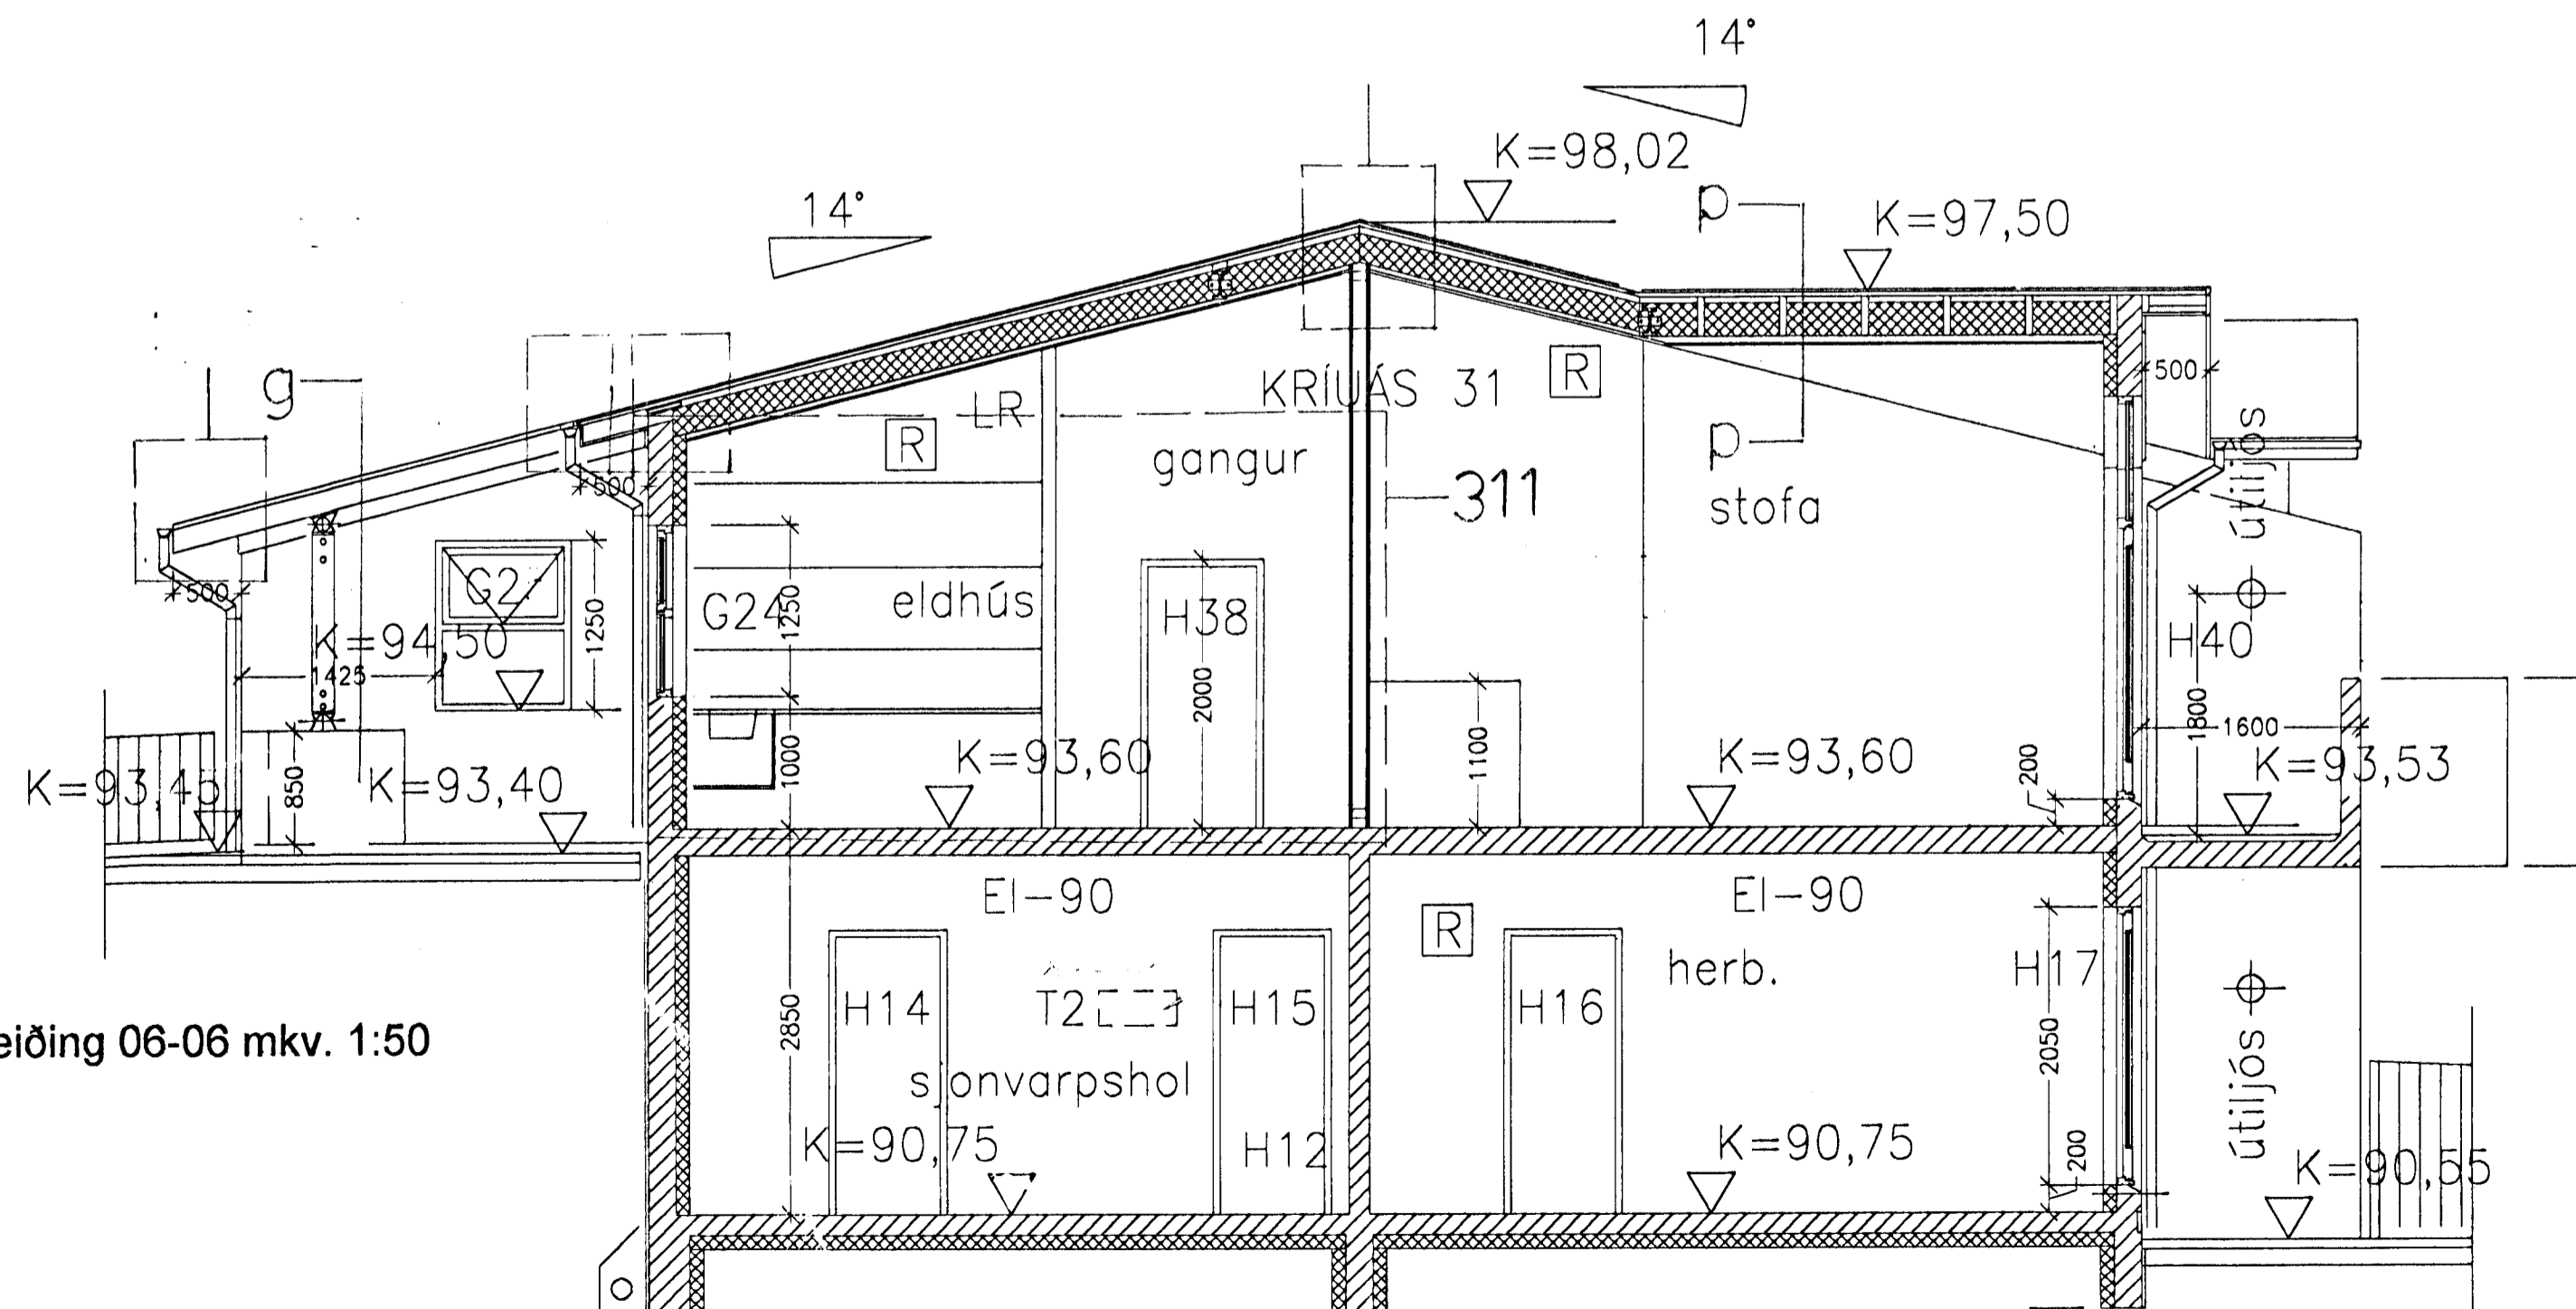

Sneiðing 06-06 mkv. 1:50

KRÍUÁS 31

RÆÐHÚS
KRÍUÁS 29-35

TEIKN: SA 080/ 303

DAGS 05.11.2001

Sneiðing 06-06 mkv. 1:50

Sneiðing 07-07 mkv. 1:50

Samþykkt þanki
22 JAN. 2002

Byggingafultrúinn í Hafnarfelli
F.h. Sigurbjartur Halldórsson

ARKITEKTAR:
SÆGEIMUR ARKITEKTAR
POSTHOLF 503
220 HAFNARFJÖRÐUR
565 4210 GSM 869 8824
seaspace@simnet.is

MARTEINN HUNTINGDON-WILLIAMS
ARKITEKT RIBA/FAI
Kl. 130755801

©sægeimur arkitektar2001