sneiðing d-d mkv.1:20

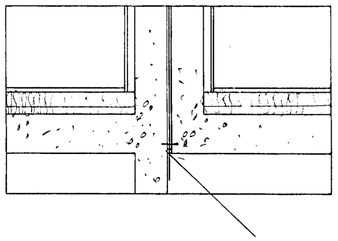

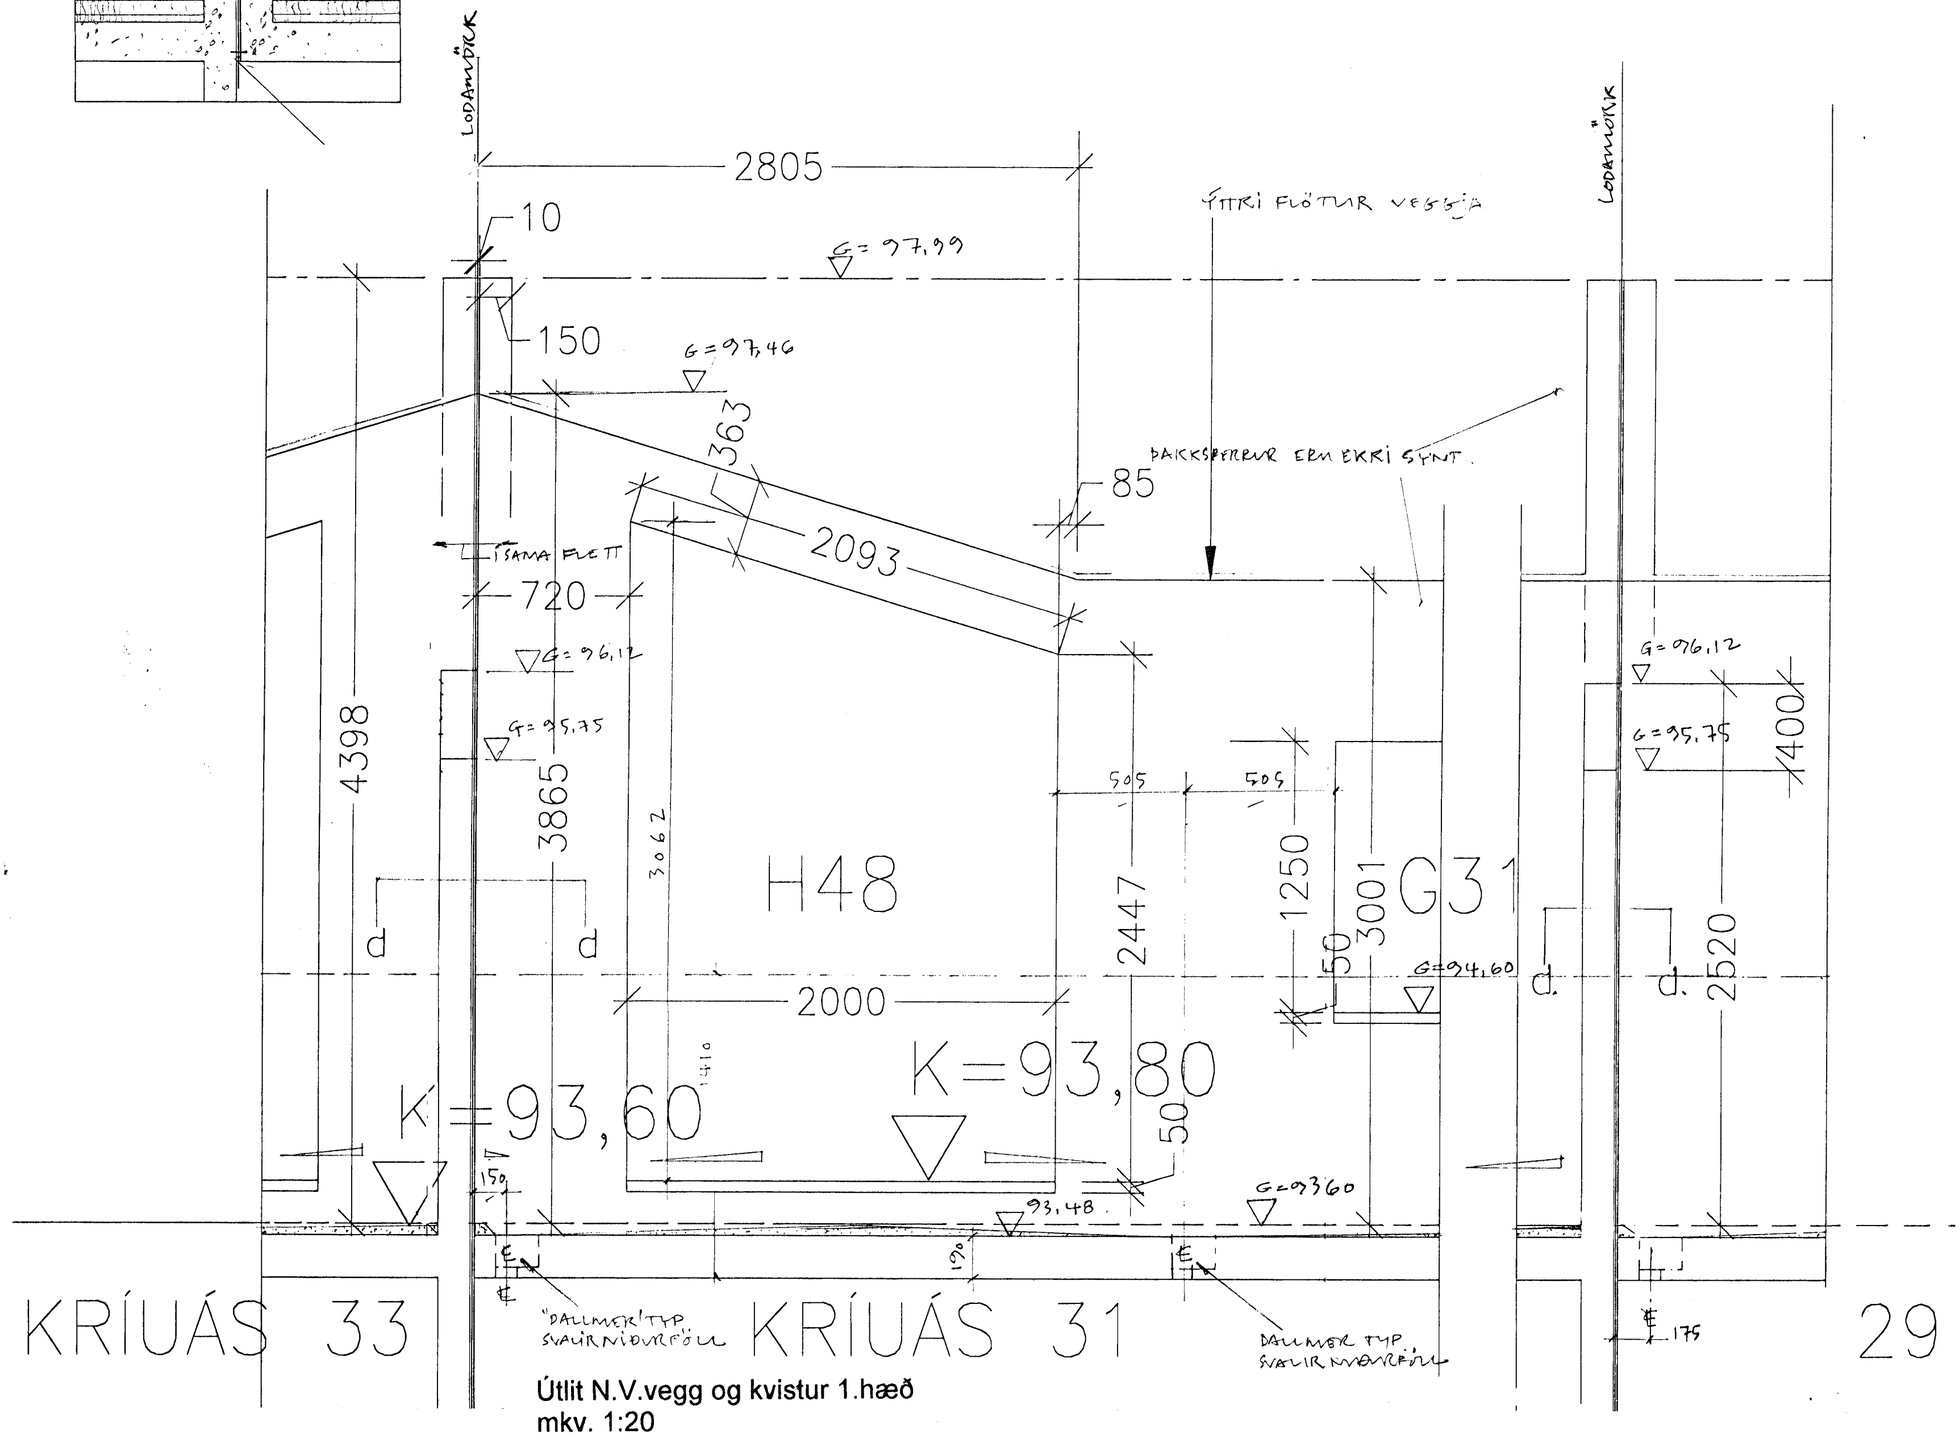

Útlit N.V.vegg og kvistur 1.hæð
mkv. 1:20

Hæðakota eru í millimetrum,öll önnur mál er í Millimetrum.

Allar mælingar samkvæmt þessari teikningu skulu athugaðar á byggingarstað.
Ósamræmi í teikningum tilkynnist arkitektum strax.

Öll gluggar og hurðar karmamál skulu tekin á Staðnum.
Ekki mæla af teikningum

KRÍUÁS 31

RAÐHÚS
KRÍUÁS 29-35

TEIKN: SA 080/ 306

DAGS 05.11.2001

sneiðing d-d mkv.1:20

1.hæð NVvegg og kvistur
mkv. 1:20

Samþykkt þann
22 JAN. 2002
Byggingafulltrúinn í Hafnarfirði
F.h. Sigurbjartur Halldórsson

ARKITEKTAR:
SÆGEIMUR ARKITEKTAR
POSTHOLF 503
220 HAFNARFJÖRÐUR
565 4210 GSM 869 8824
seaspace@simnet.is

MARTEINN HUNTINGDON-WILLIAMS
ARKITEKT RIBA/FAÍ
Kt. 1307558O1

©sægeimur arkitektar2001