
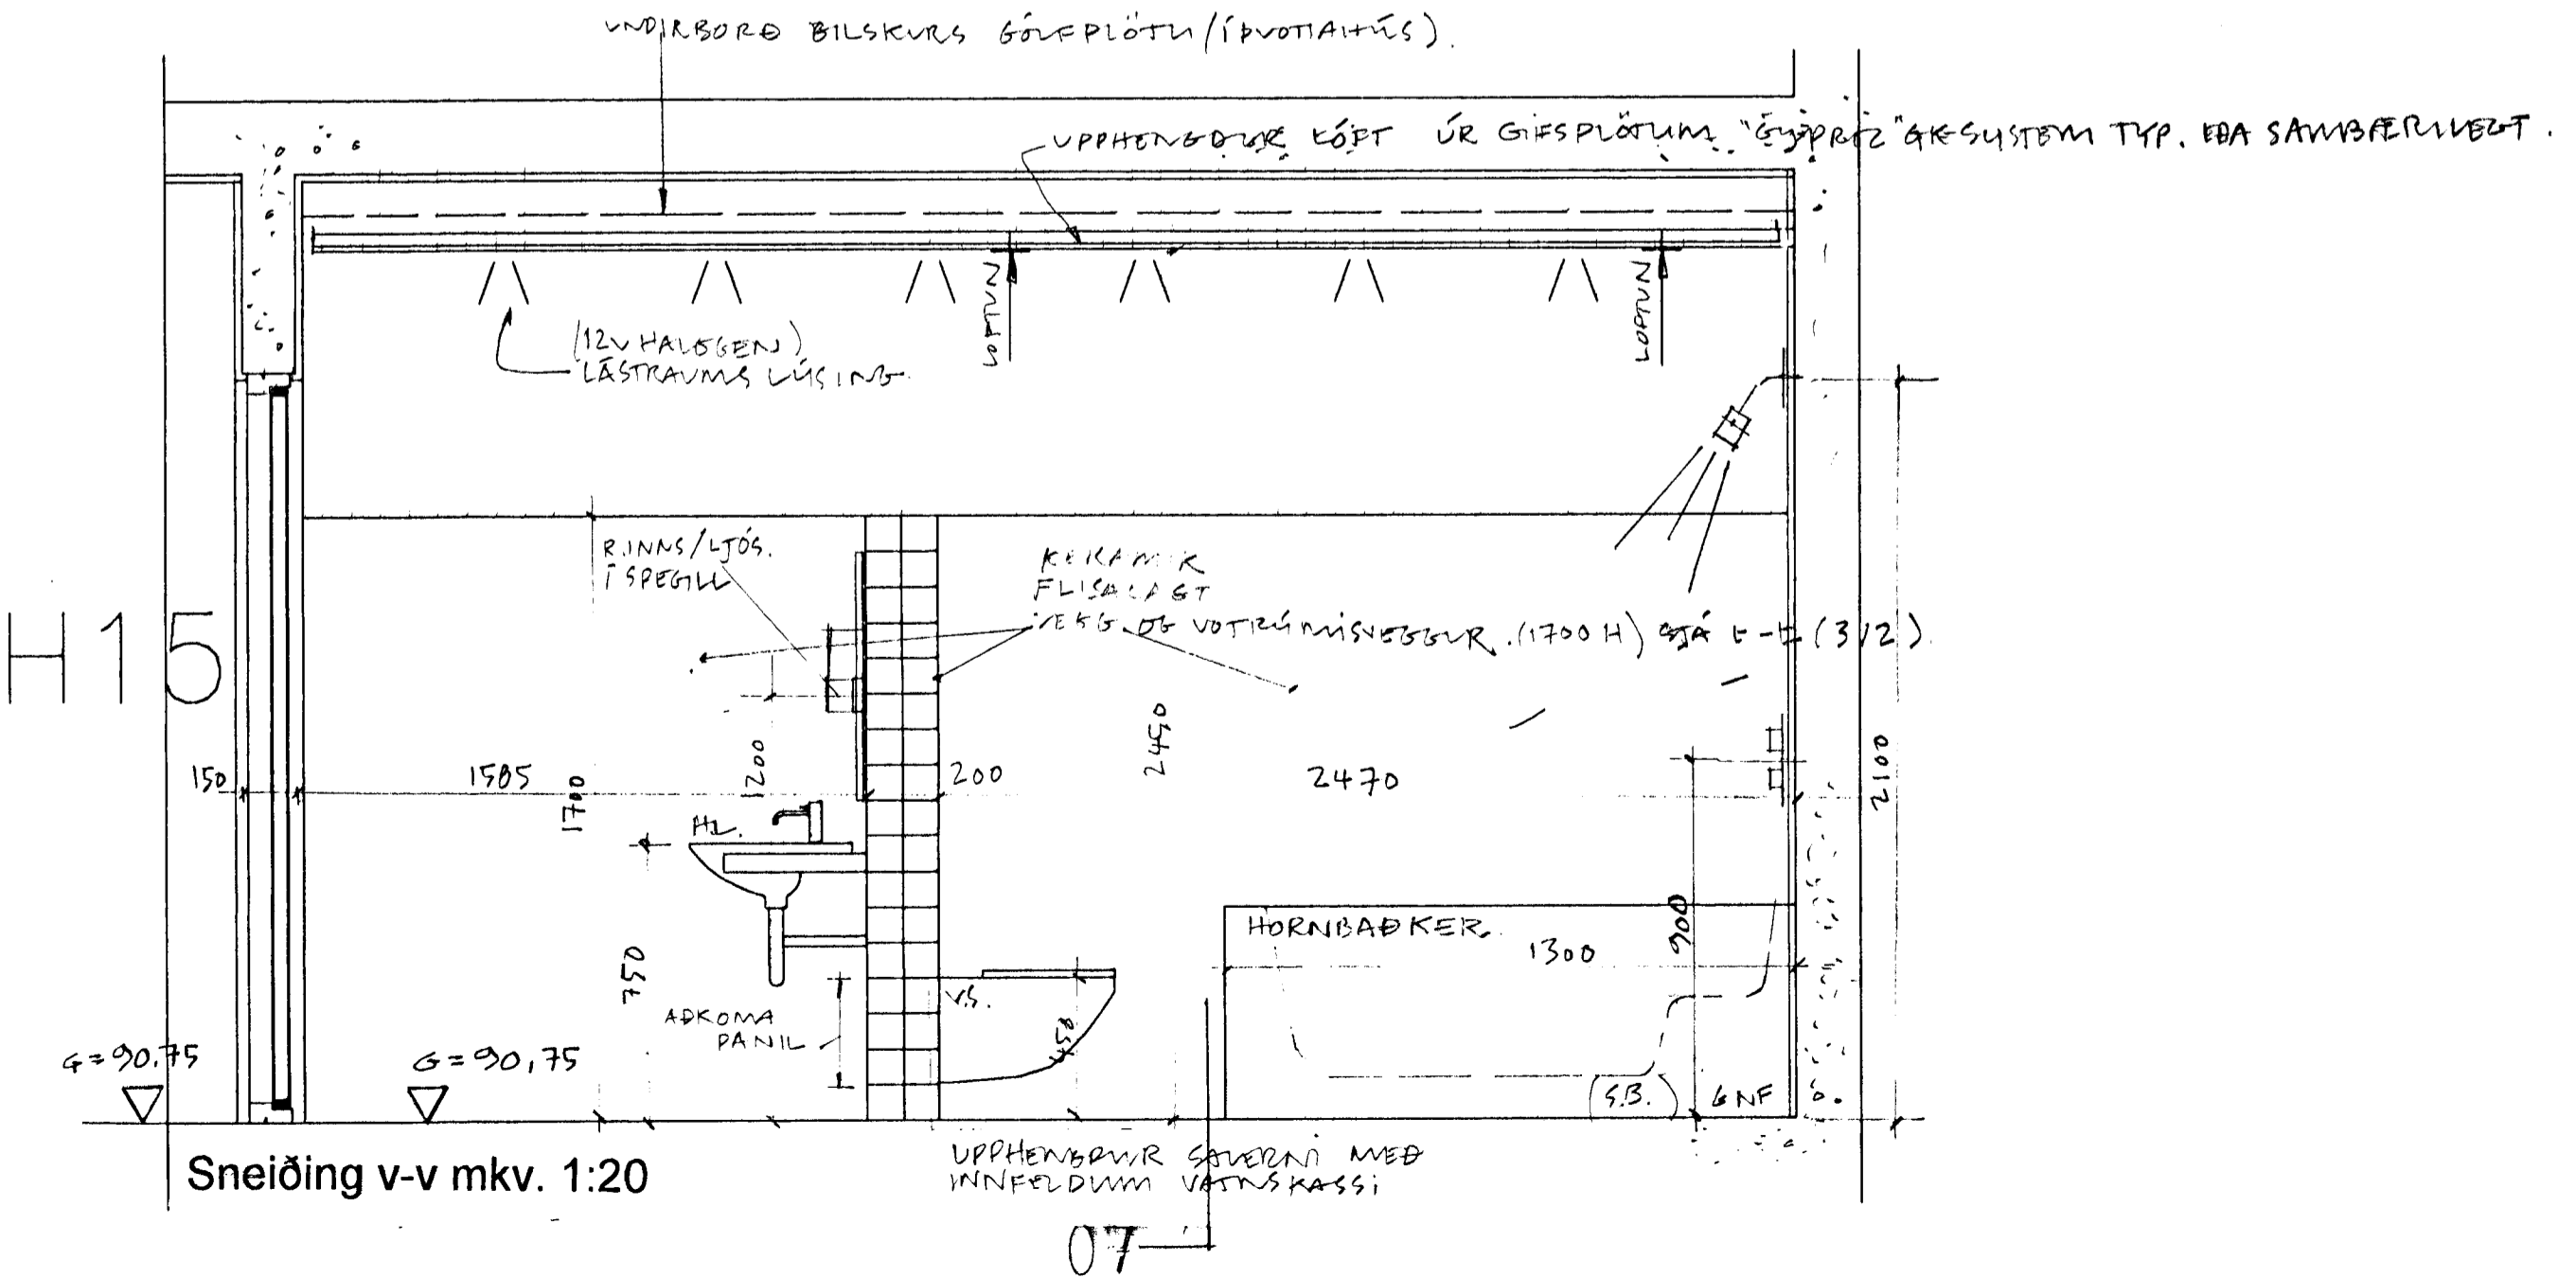


Baðherbergi grunnmynd mkv. 1:20

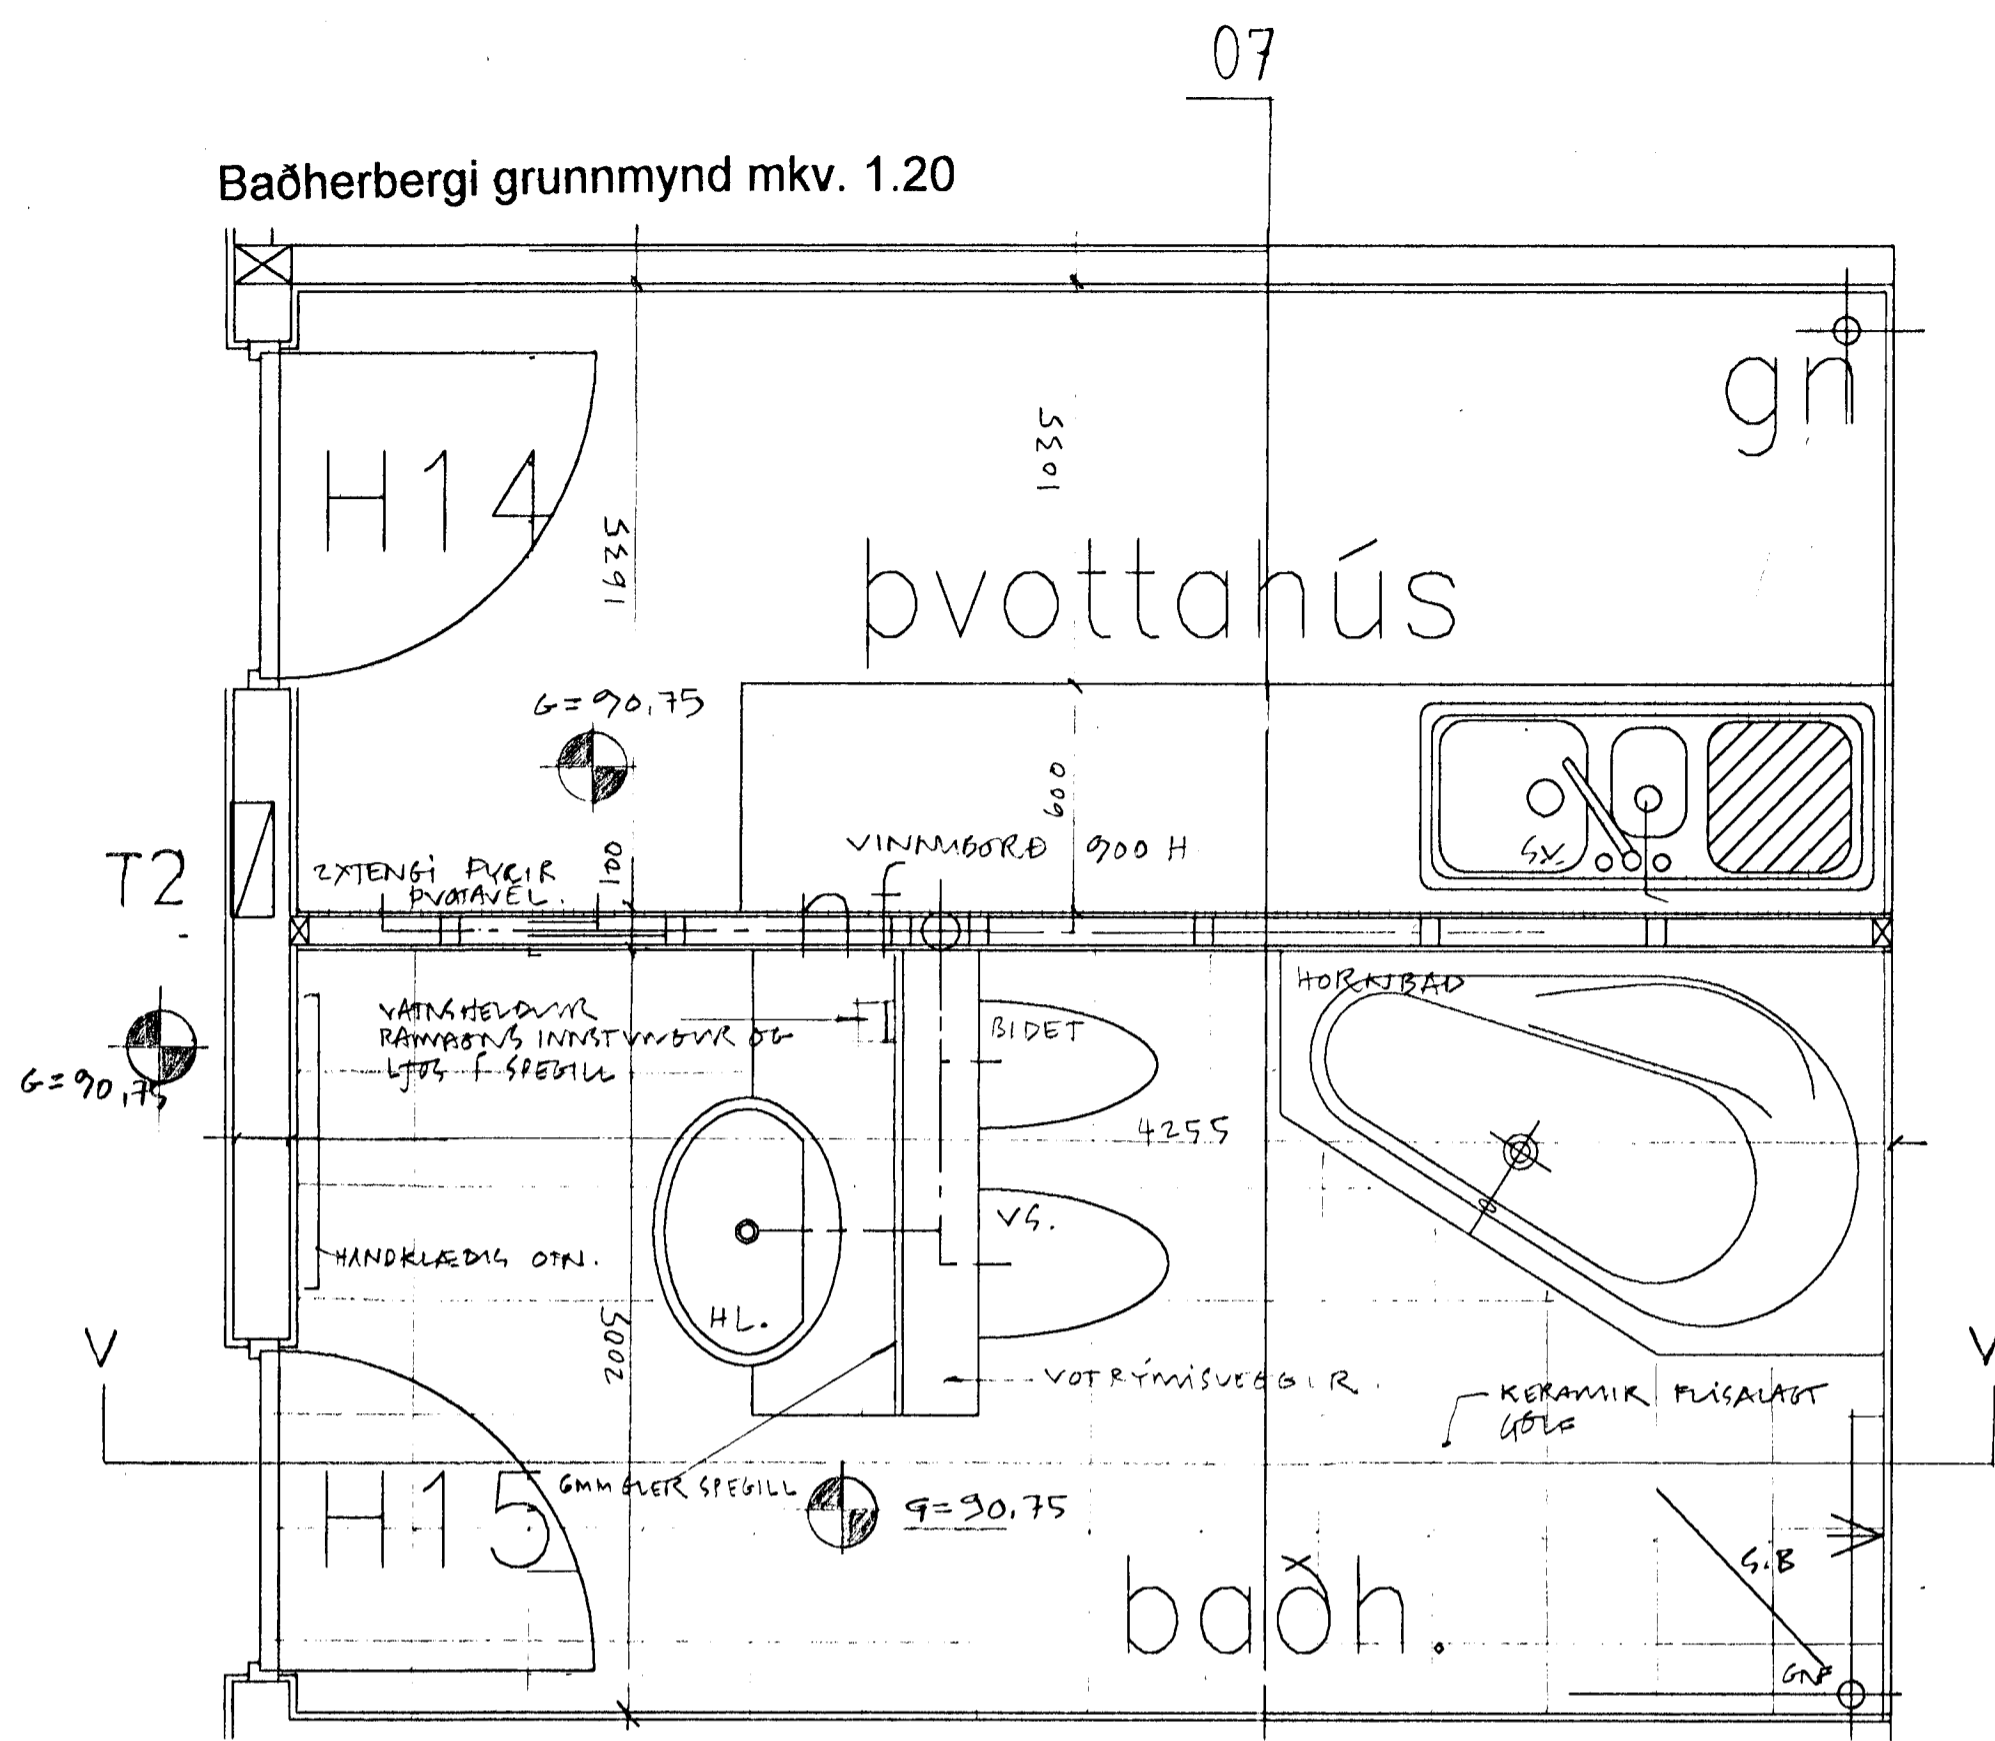

Hæðakota eru í millimetrum, öll önnur mál er í Millimetrum.

Allar mælingar samkvæmt þessari teikningu skulu athugaðar á byggingarstað. Ósamræmi í teikningum tilkynnist arkitektum strax.

Öll gluggar og hurðar karmamál skulu tekin á Staðnum. Ekki mæla af teikningum

**KRÍUÁS 31**  
 RÁÐHÚS  
 KRÍUÁS 29-35  
 TEIKN: SA 080/ 313  
 DAGS 05.11.2001

Baðherbergi grunnmynd mkv. 1:20  
 Sneiðing v-v mkv. 1:20

Samþykkt þann  
 22 JAN. 2002  
 Byggingafultrúinn í Hafnarfirði  
 F.h. Sigurbjartur Halldórsson

**ARKITEKTAR:**  
 SÆGEIMUR ARKITEKTAR  
 POSTHOLF 503  
 220 HAFNARFJÖRÐUR  
 565 4210 GSM 869 8824  
 seaspace@simnet.is

MARTEINN HUNTINGDON-WILLIAMS  
 ARKITEKT RIBA/FAI  
 KÍ. 130755801

©sægeimur arkitektar2001