


Ef samliggjandi raðhusæiningar eru ekki byggðar á sama tíma skal þessi veggur vera klæddur að utan með bráðbirgða einangrunar veðurhlíf.

Ef samliggjandi raðhusæiningar eru ekki byggðar á sama tíma skal þessi veggur vera klæddur að utan með bráðbirgða einangrunar veðurhlíf.

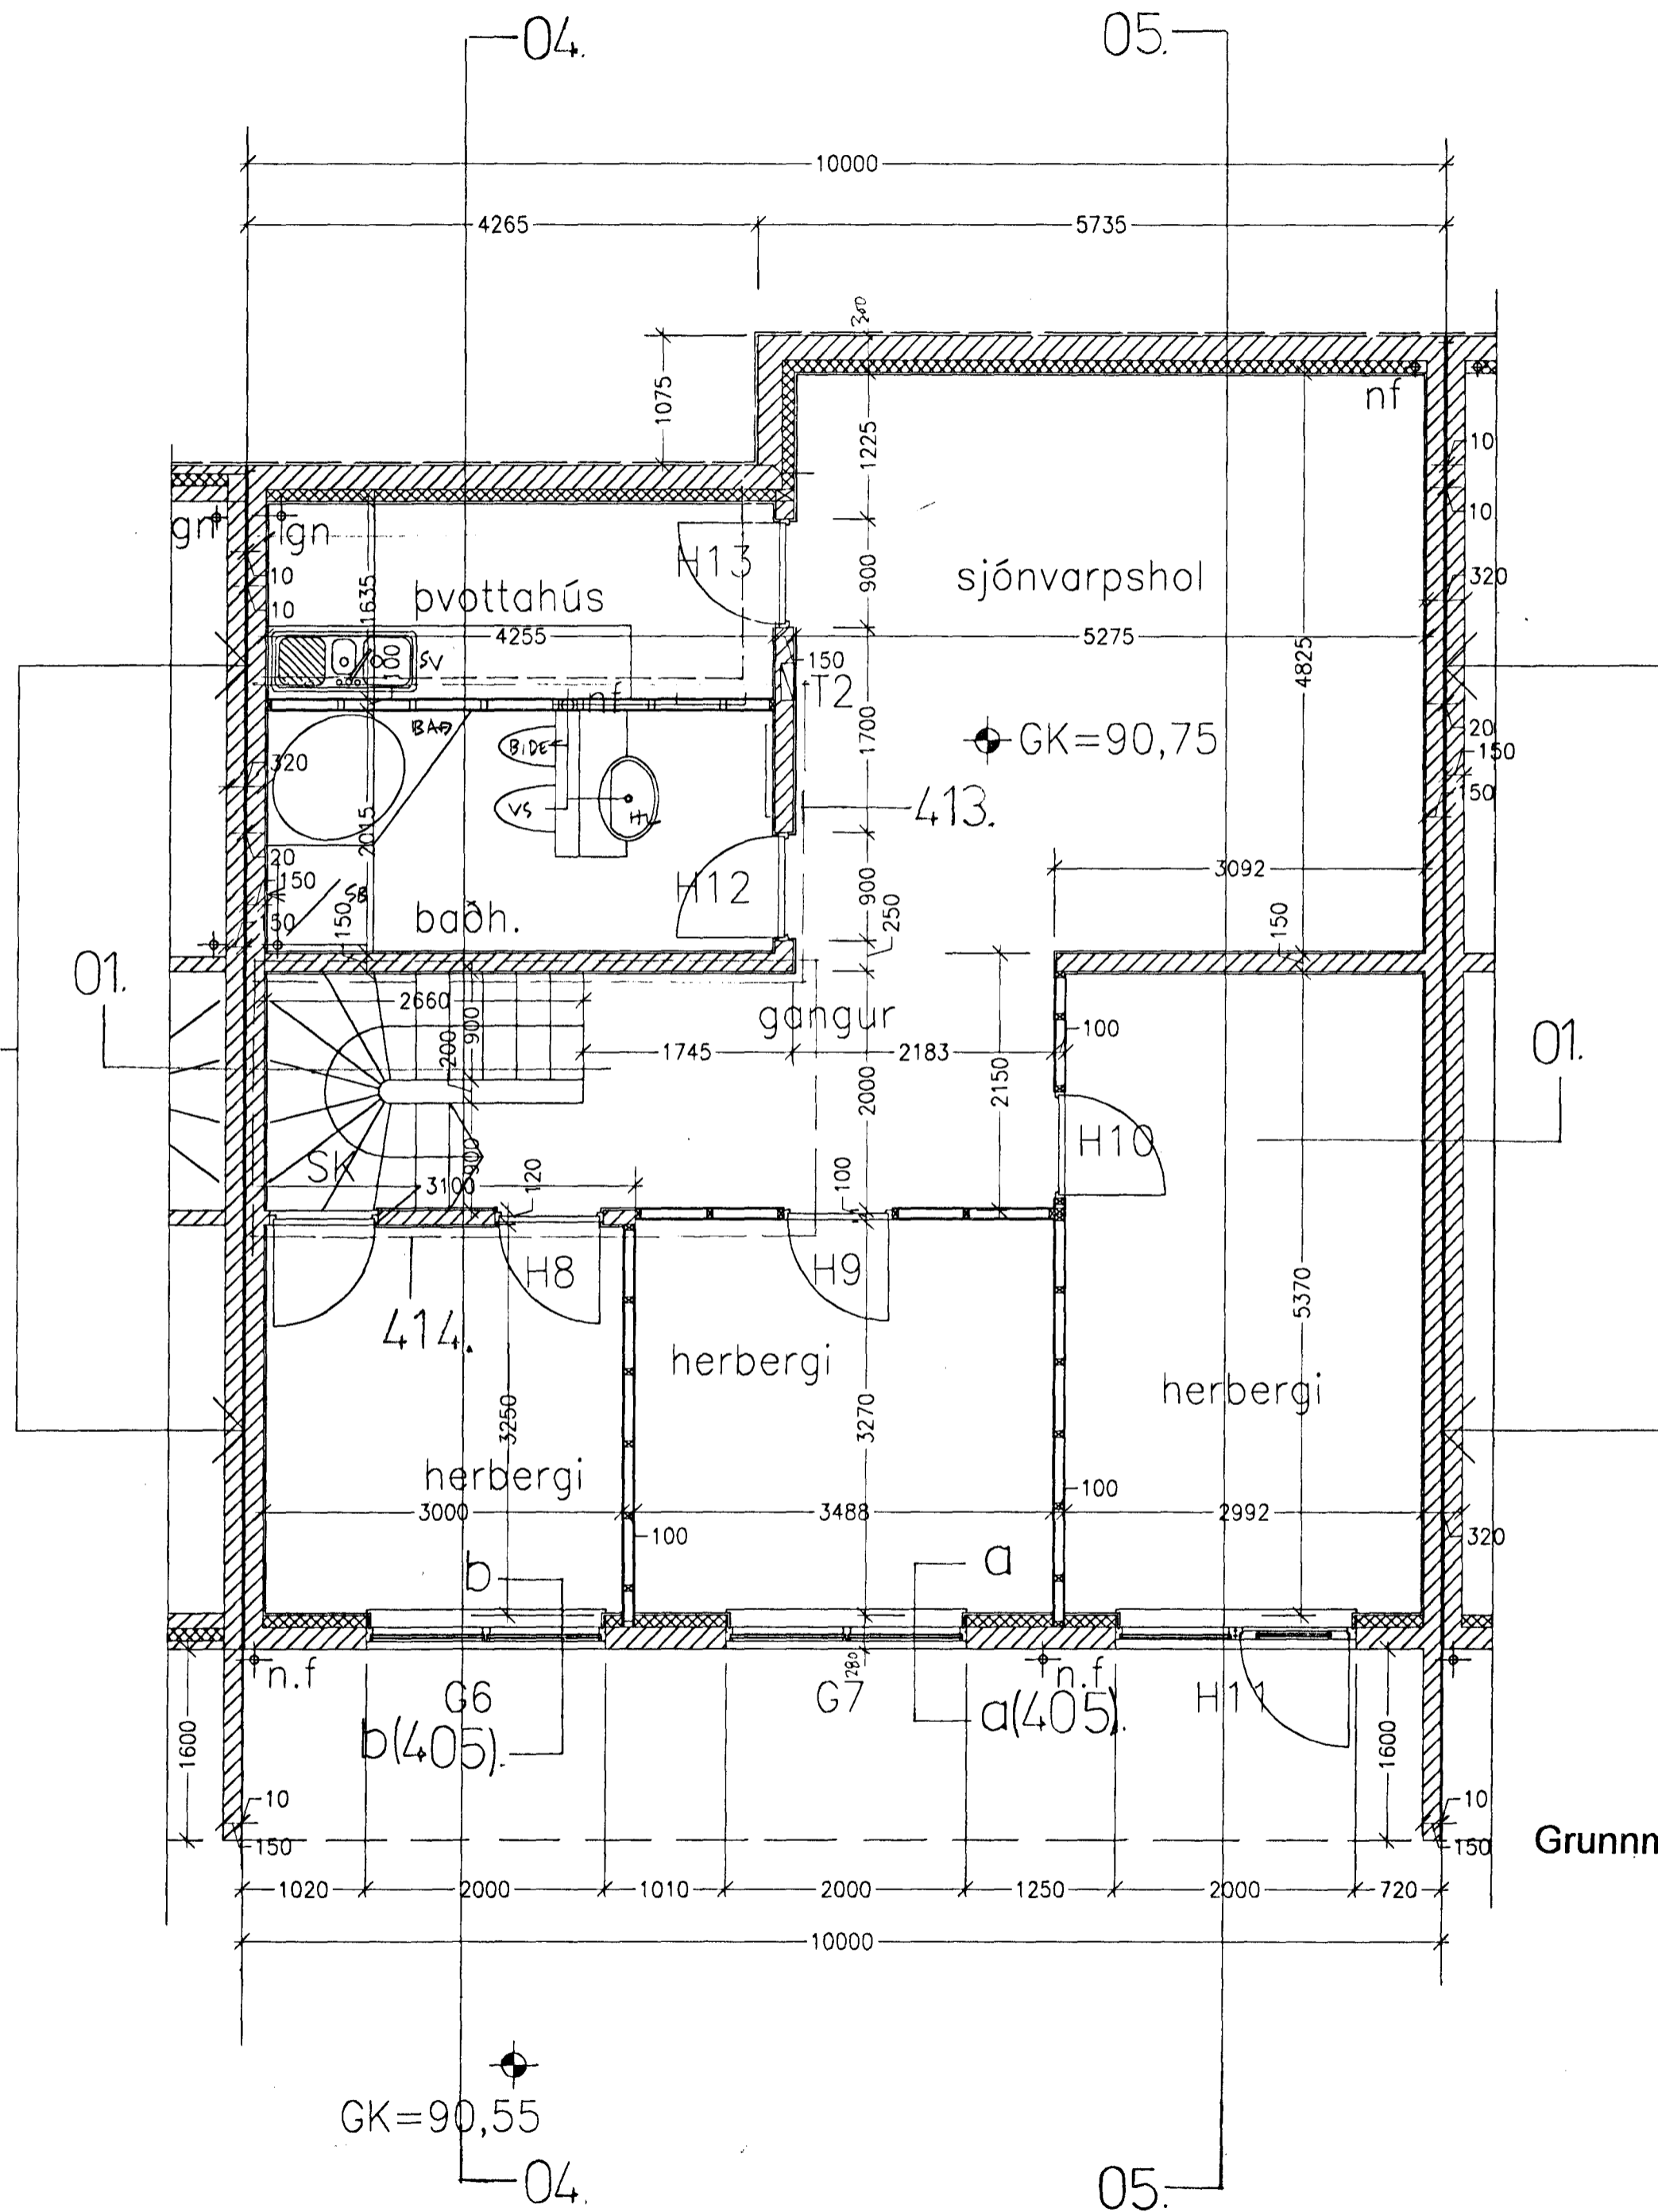

Grunnmynd kjallari mkv.1:50

Hæðakota eru í millimetrum, öll önnur mál er í Millimetrum.

Allar mælingar samkvæmt þessari teikningu skulu athugaðar á byggingarstað. Ósamræmi í teikningum tilkynnist arkitektum strax.

Öll gluggar og hurðar karmamál skulu tekin á Staðnum. Ekki mæla af teikningum

KRÍUÁS 33

RAÐHÚS
KRÍUÁS 29-35

TEIKN: SA 080/ 401

DAGS 05.11.2001

Grunnmynd kjallari mkv.1:50

Samþykkt þann
2.2. JAN. 2002

Byggingafulfrúinn í Hafnarfirði
F.h. Sigurbjartur Haildórssón

ARKITEKTAR:
SÆGEIMUR ARKITEKTAR
POSTHOLF 503
220 HAFNARFJÖRÐUR
565 4210 GSM 869 8824
seaspace@simnet.is

MARTEINN HUNTINGDON-WILLIAMS
ARKITEKT RIBA/FAI
Kt. 130755801

©sægeimur arkitektar2001