


Sneiðing 04-04 mkv. 1:50

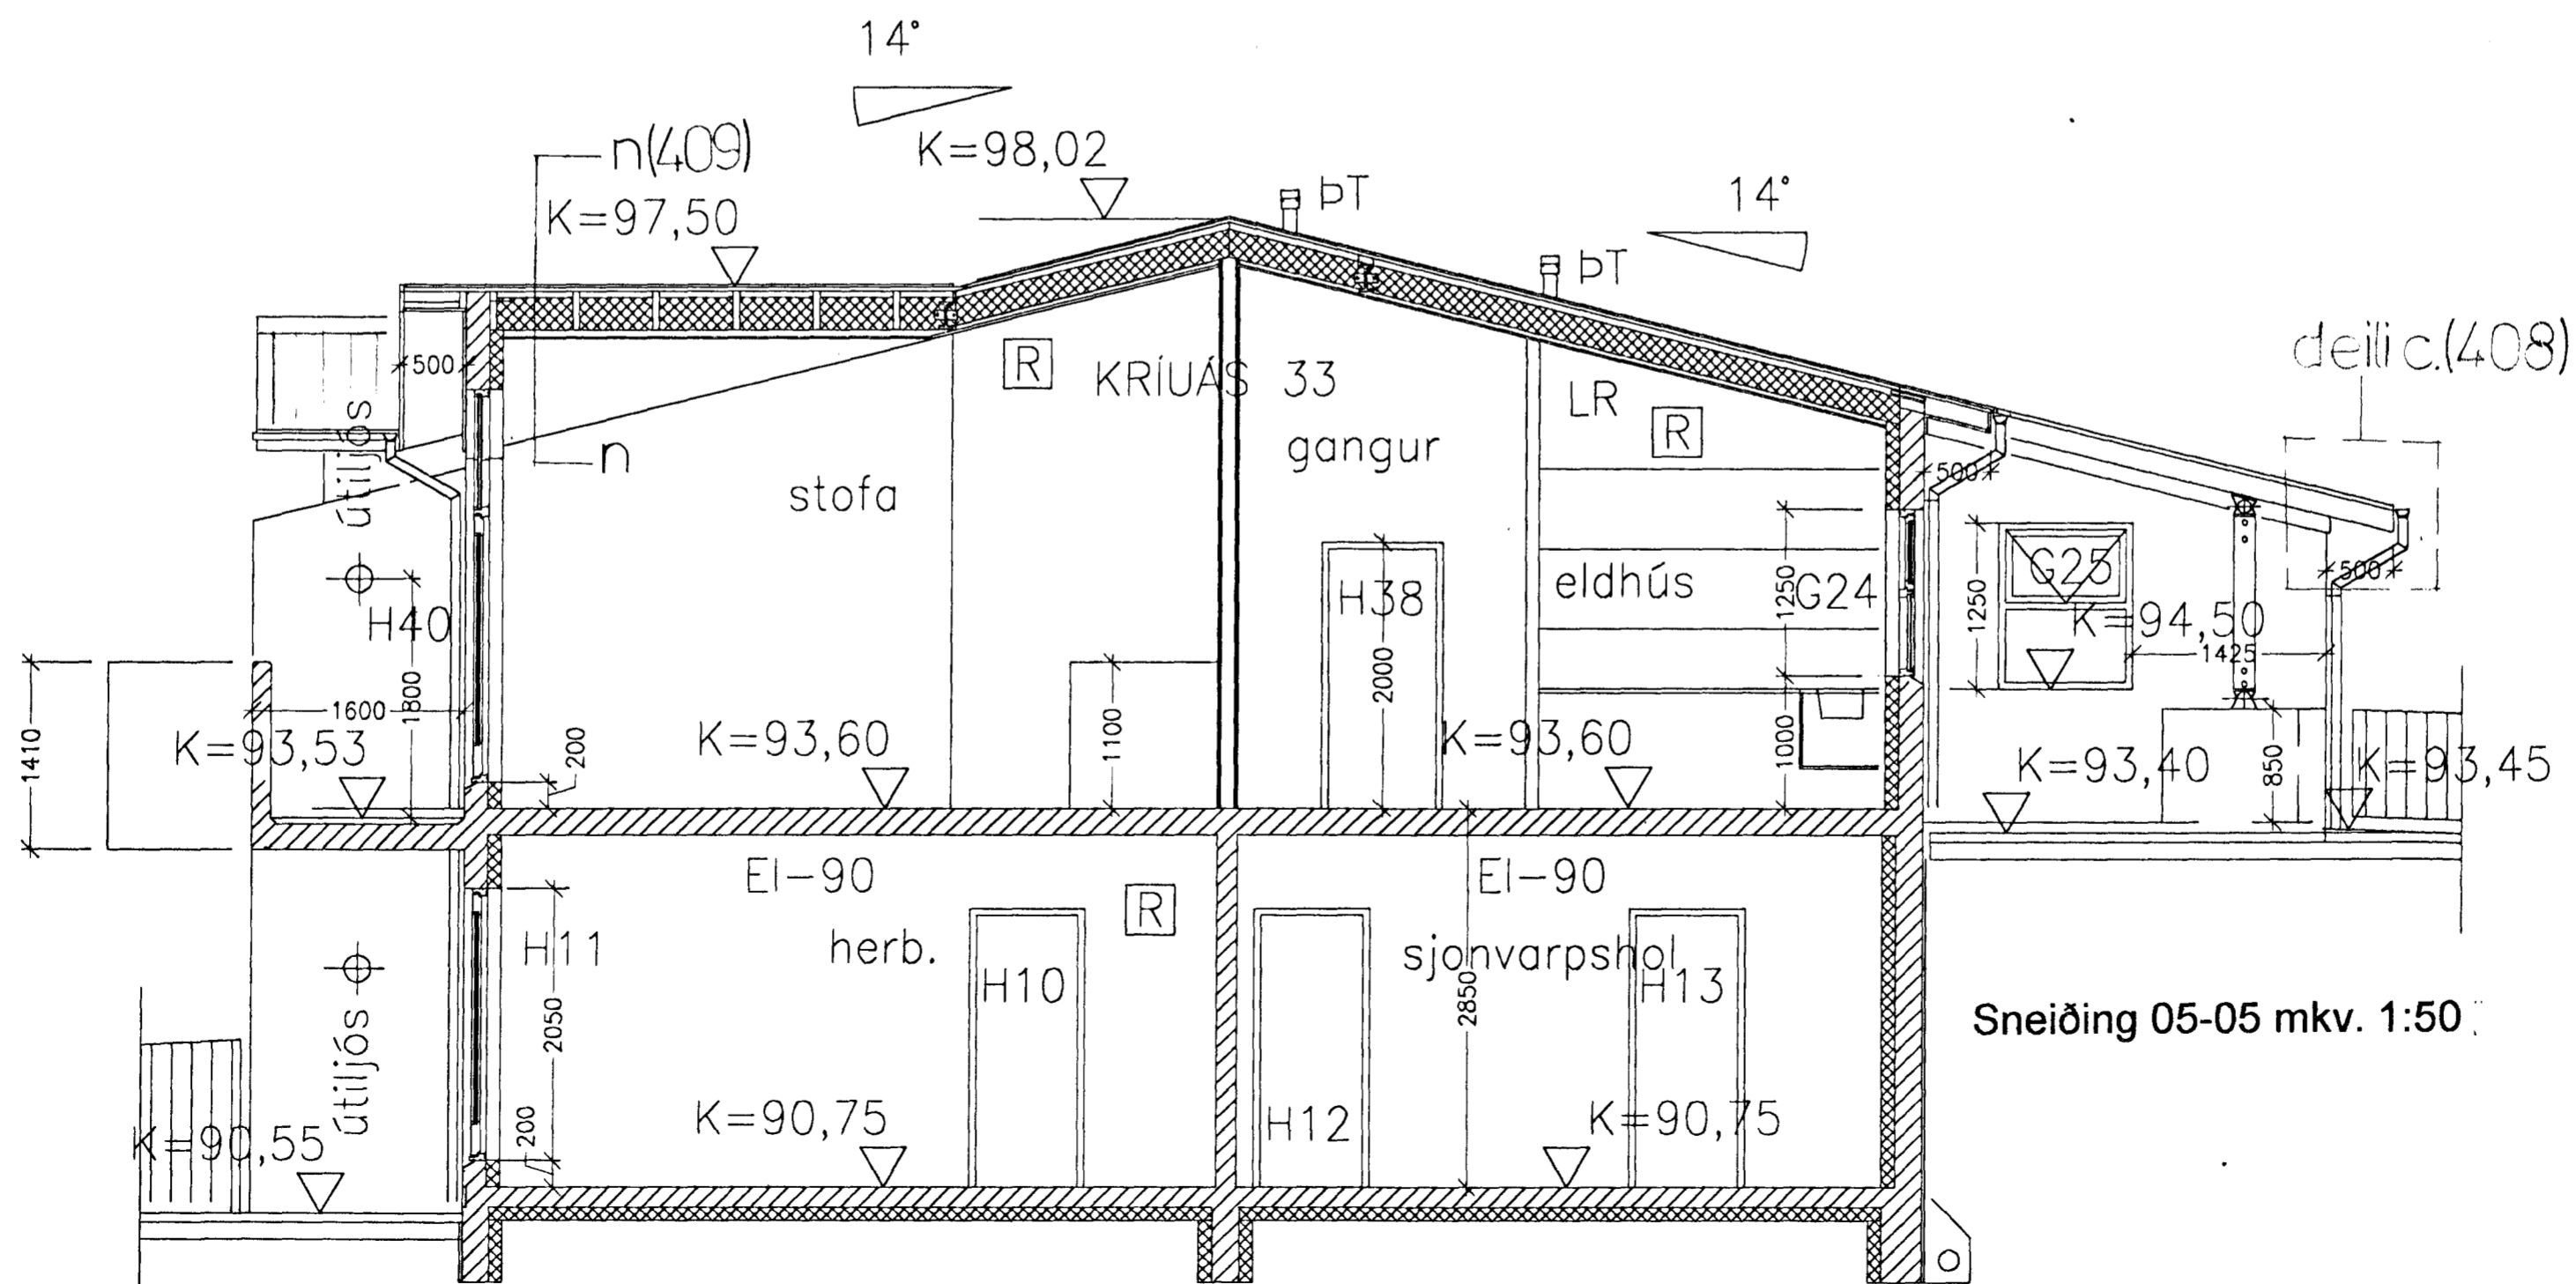

Sneiðing 05-05 mkv. 1:50

Hæðakota eru í millimetrum, öll önnur mál er í Millimetrum.

Allar mælingar samkvæmt þessari teikningu skulu athugaðar á byggingarstað. Ósamræmi í teikningum tilkynnist arkitektum strax.

Öll gluggar og hurðar karmamál skulu tekin á Staðnum. Ekki mæla af teikningum

KRÍUÁS 33

RADHÚS
KRÍUÁS 29-35

TEIKN: SA 080/ 403

DAGS 05.11.2001

Sneiðing 04-04 mkv. 1:50
Sneiðing 05-05 mkv. 1:50

Samþykkt þann
22 JAN. 2002
Byggingafulltrúinn í Hafnartröi
Eh. Sigurbjartur Halldórsson

ARKITEKTAR:
SÆGEIMUR ARKITEKTAR
POSTHOLF 503
220 HAFNARFJÖRDUR
565 4210 GSM 869 8824
seaspace@simnet.is

MARTEINN HUNTINGDON-WILLIAMS
ARKITEKT RIBA/FAI
Kt. 130755801

©sægeimur arkitekta2001