



Sneiðing q-q mkv. 1:20

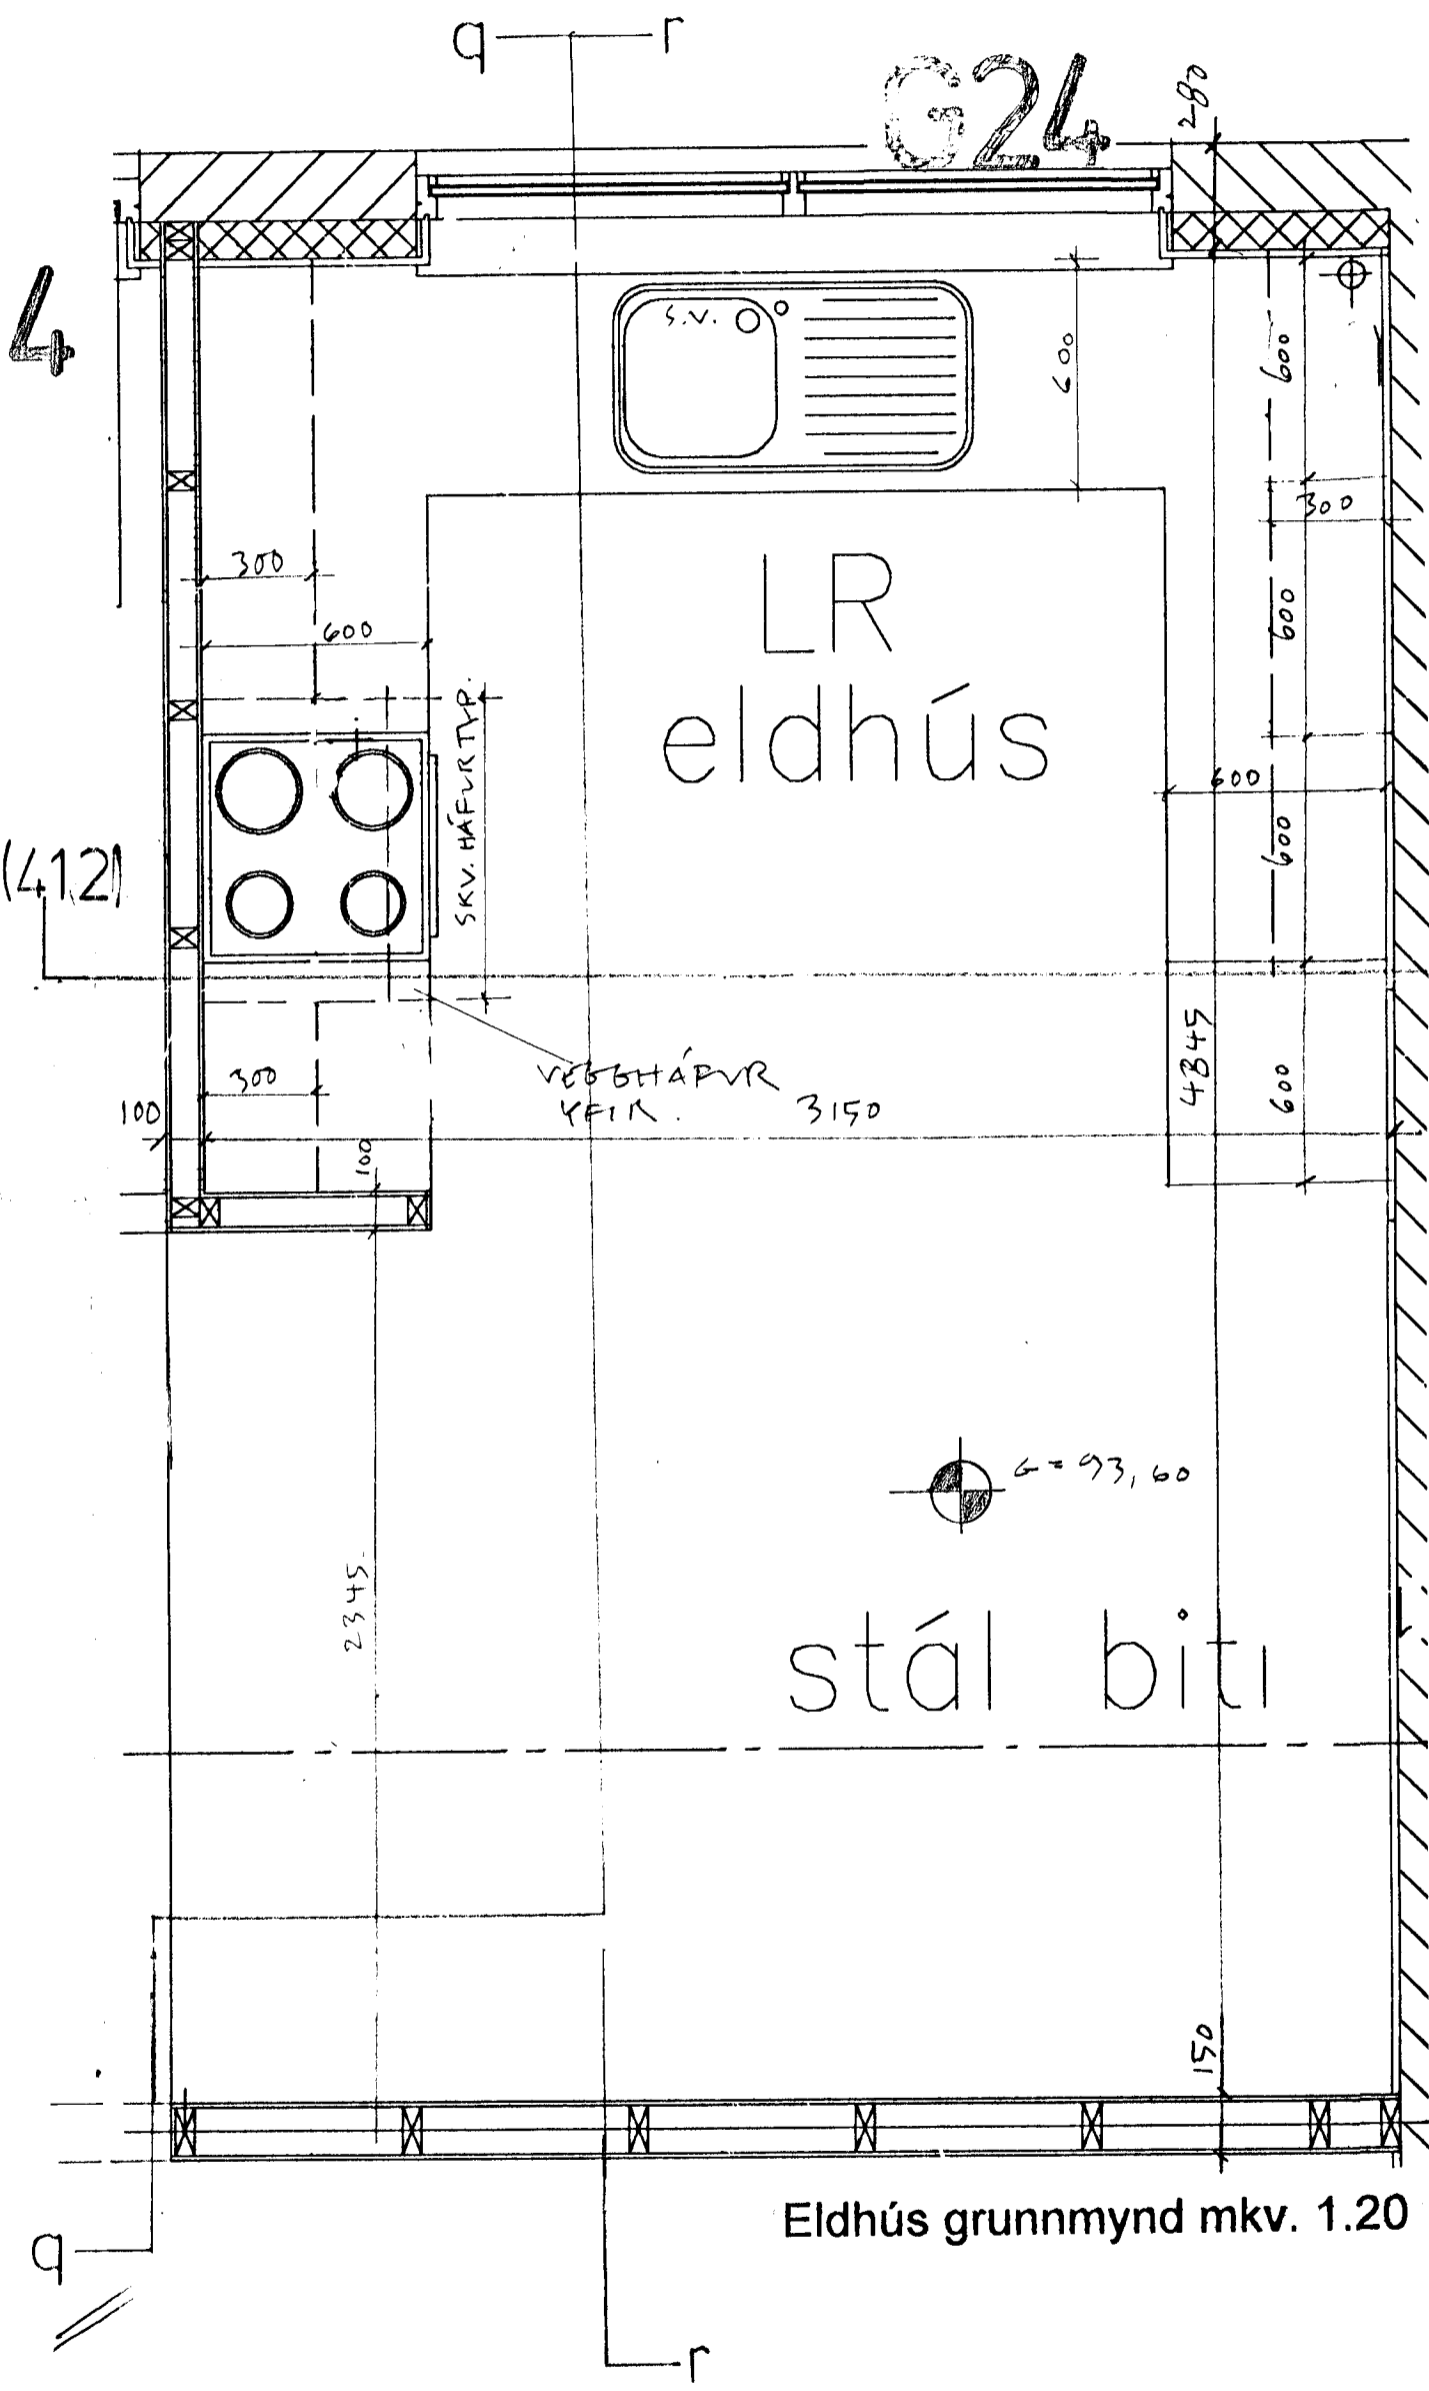

Eldhús grunnmynd mkv. 1:20

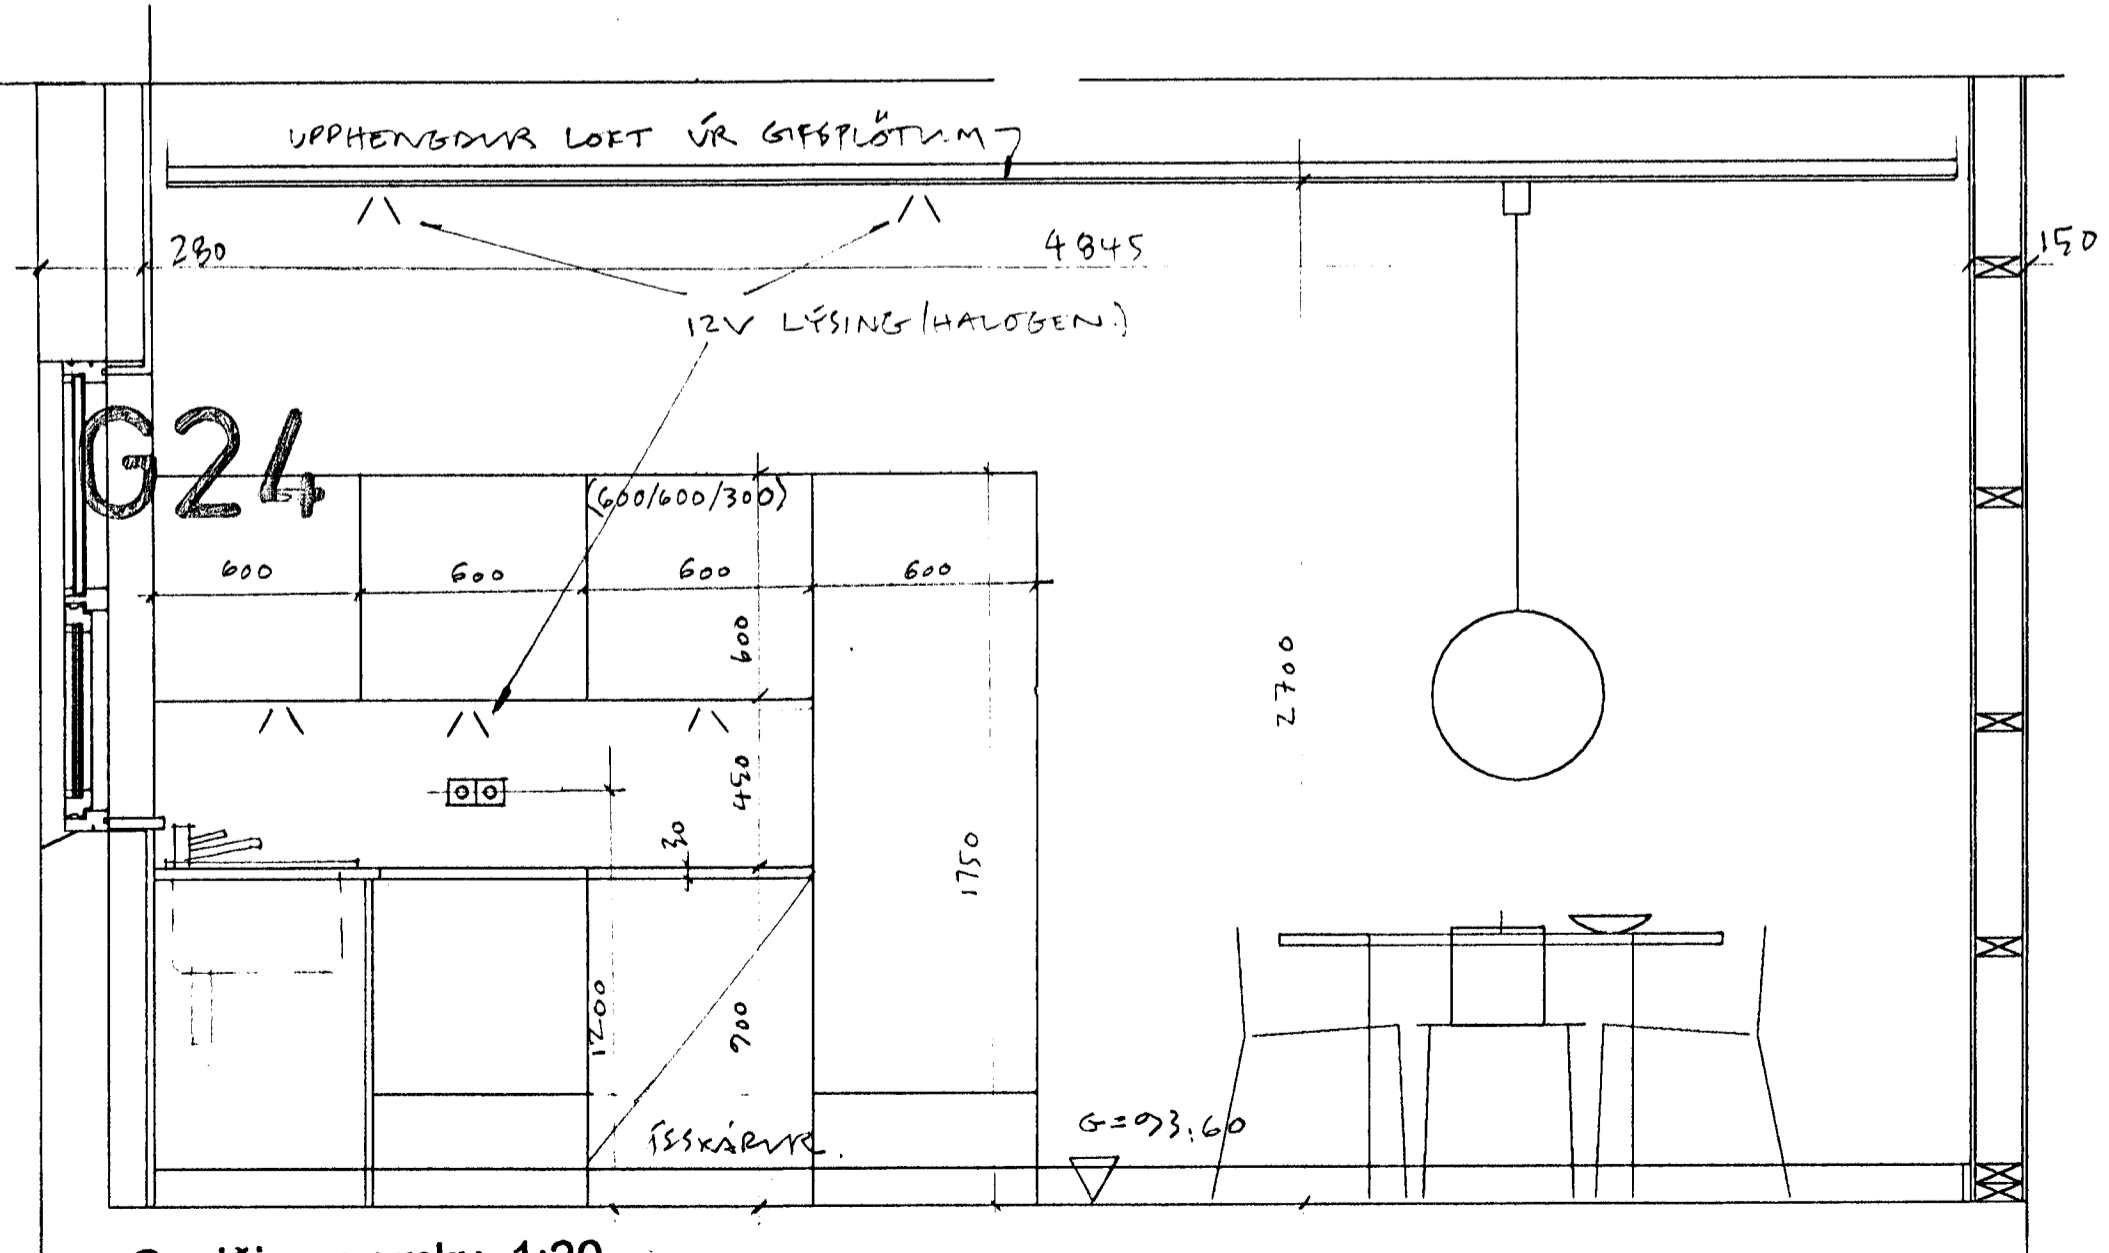

Sneiðing r-r mkv. 1:20

Hæðakota eru í millimetrum, öll önnur mál er í Millimetrum.  
 Allar mælingar samkvæmt þessari teikningu skulu athugaðar á byggingarstað.  
 Ósamræmi í teikningum tilkynnist arkitektum strax.  
 Öll gluggar og hurðar kammamál skulu tekin á Staðnum.  
 Ekki mæla af teikningum

**KRÍUÁS 33**

RAÐHÚS  
 KRÍUÁS 29-35

TEIKN: SA 080/ 411

DAGS 05.11.2001

Eldhús grunnmynd mkv. 1:20

Sneiðing q-q mkv. 1:20

Sneiðing r-r mkv. 1:20

Samþykkt þar  
 22 JAN. 2002  
 Byggingafulltrúinn í Hafnarfjörð  
 E.h. Sigurbjartur Haldrupsson

ARKITEKTAR:  
 SÆGEIMUR ARKITEKTAR  
 POSTHOLF 503  
 220 HAFNARFJÖRÐUR  
 565 4210 GSM 869 8824  
 seaspace@simnet.is

MARTEINN HUNTINGDON-WILLIAMS  
 ARKITEKT RIBA/FAÍ  
 Kt. 130755801

©sægeimur arkitektar2001