



(stoðveggur við NA . gafl)
Sneiðing a-a mkv.1:50

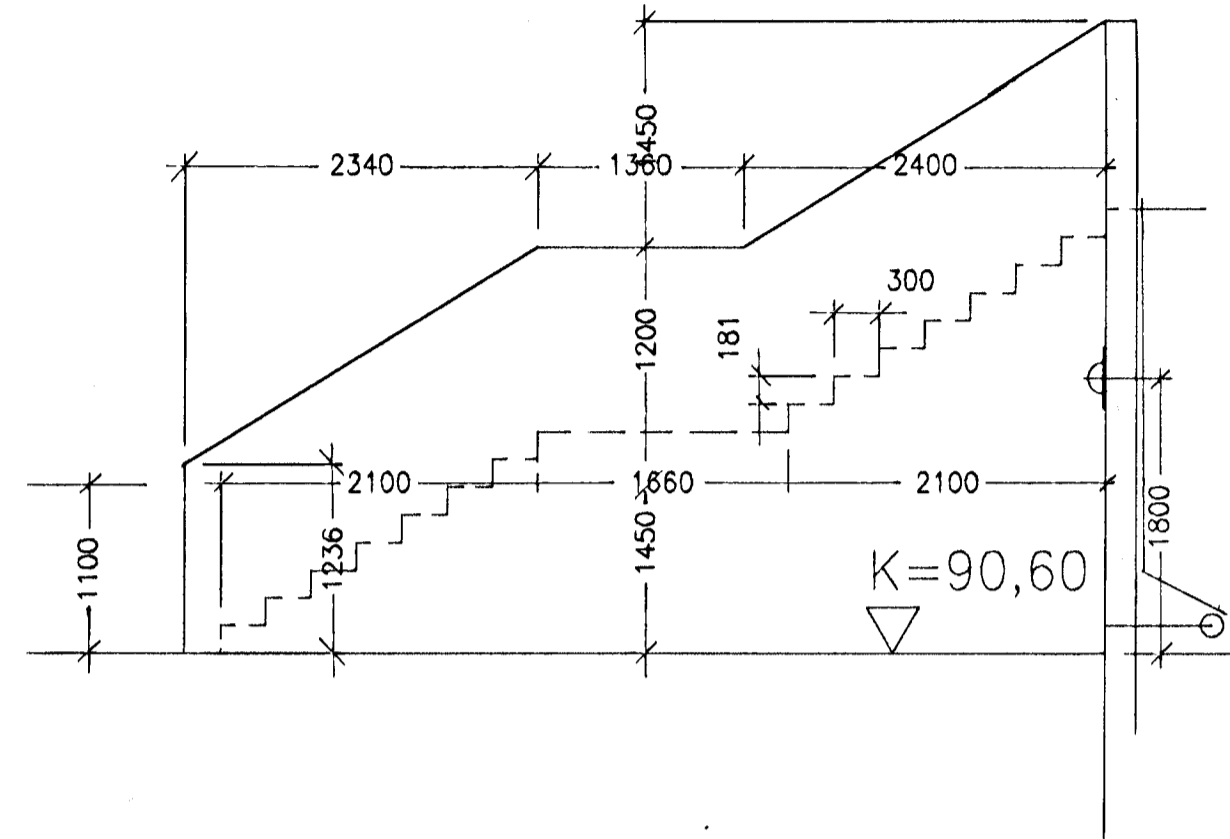

Hæðakota eru í millimetrum, öll önnur mál er í Millimetrum.

Allar mælingar samkvæmt þessari teikningu skulu athugaðar á byggingarstað. Ósamræmi í teikningum tilkynnist arkitektum strax.

Öll gluggar og hurðar karmamál skulu tekin á Staðnum. Ekki mæla af teikningum

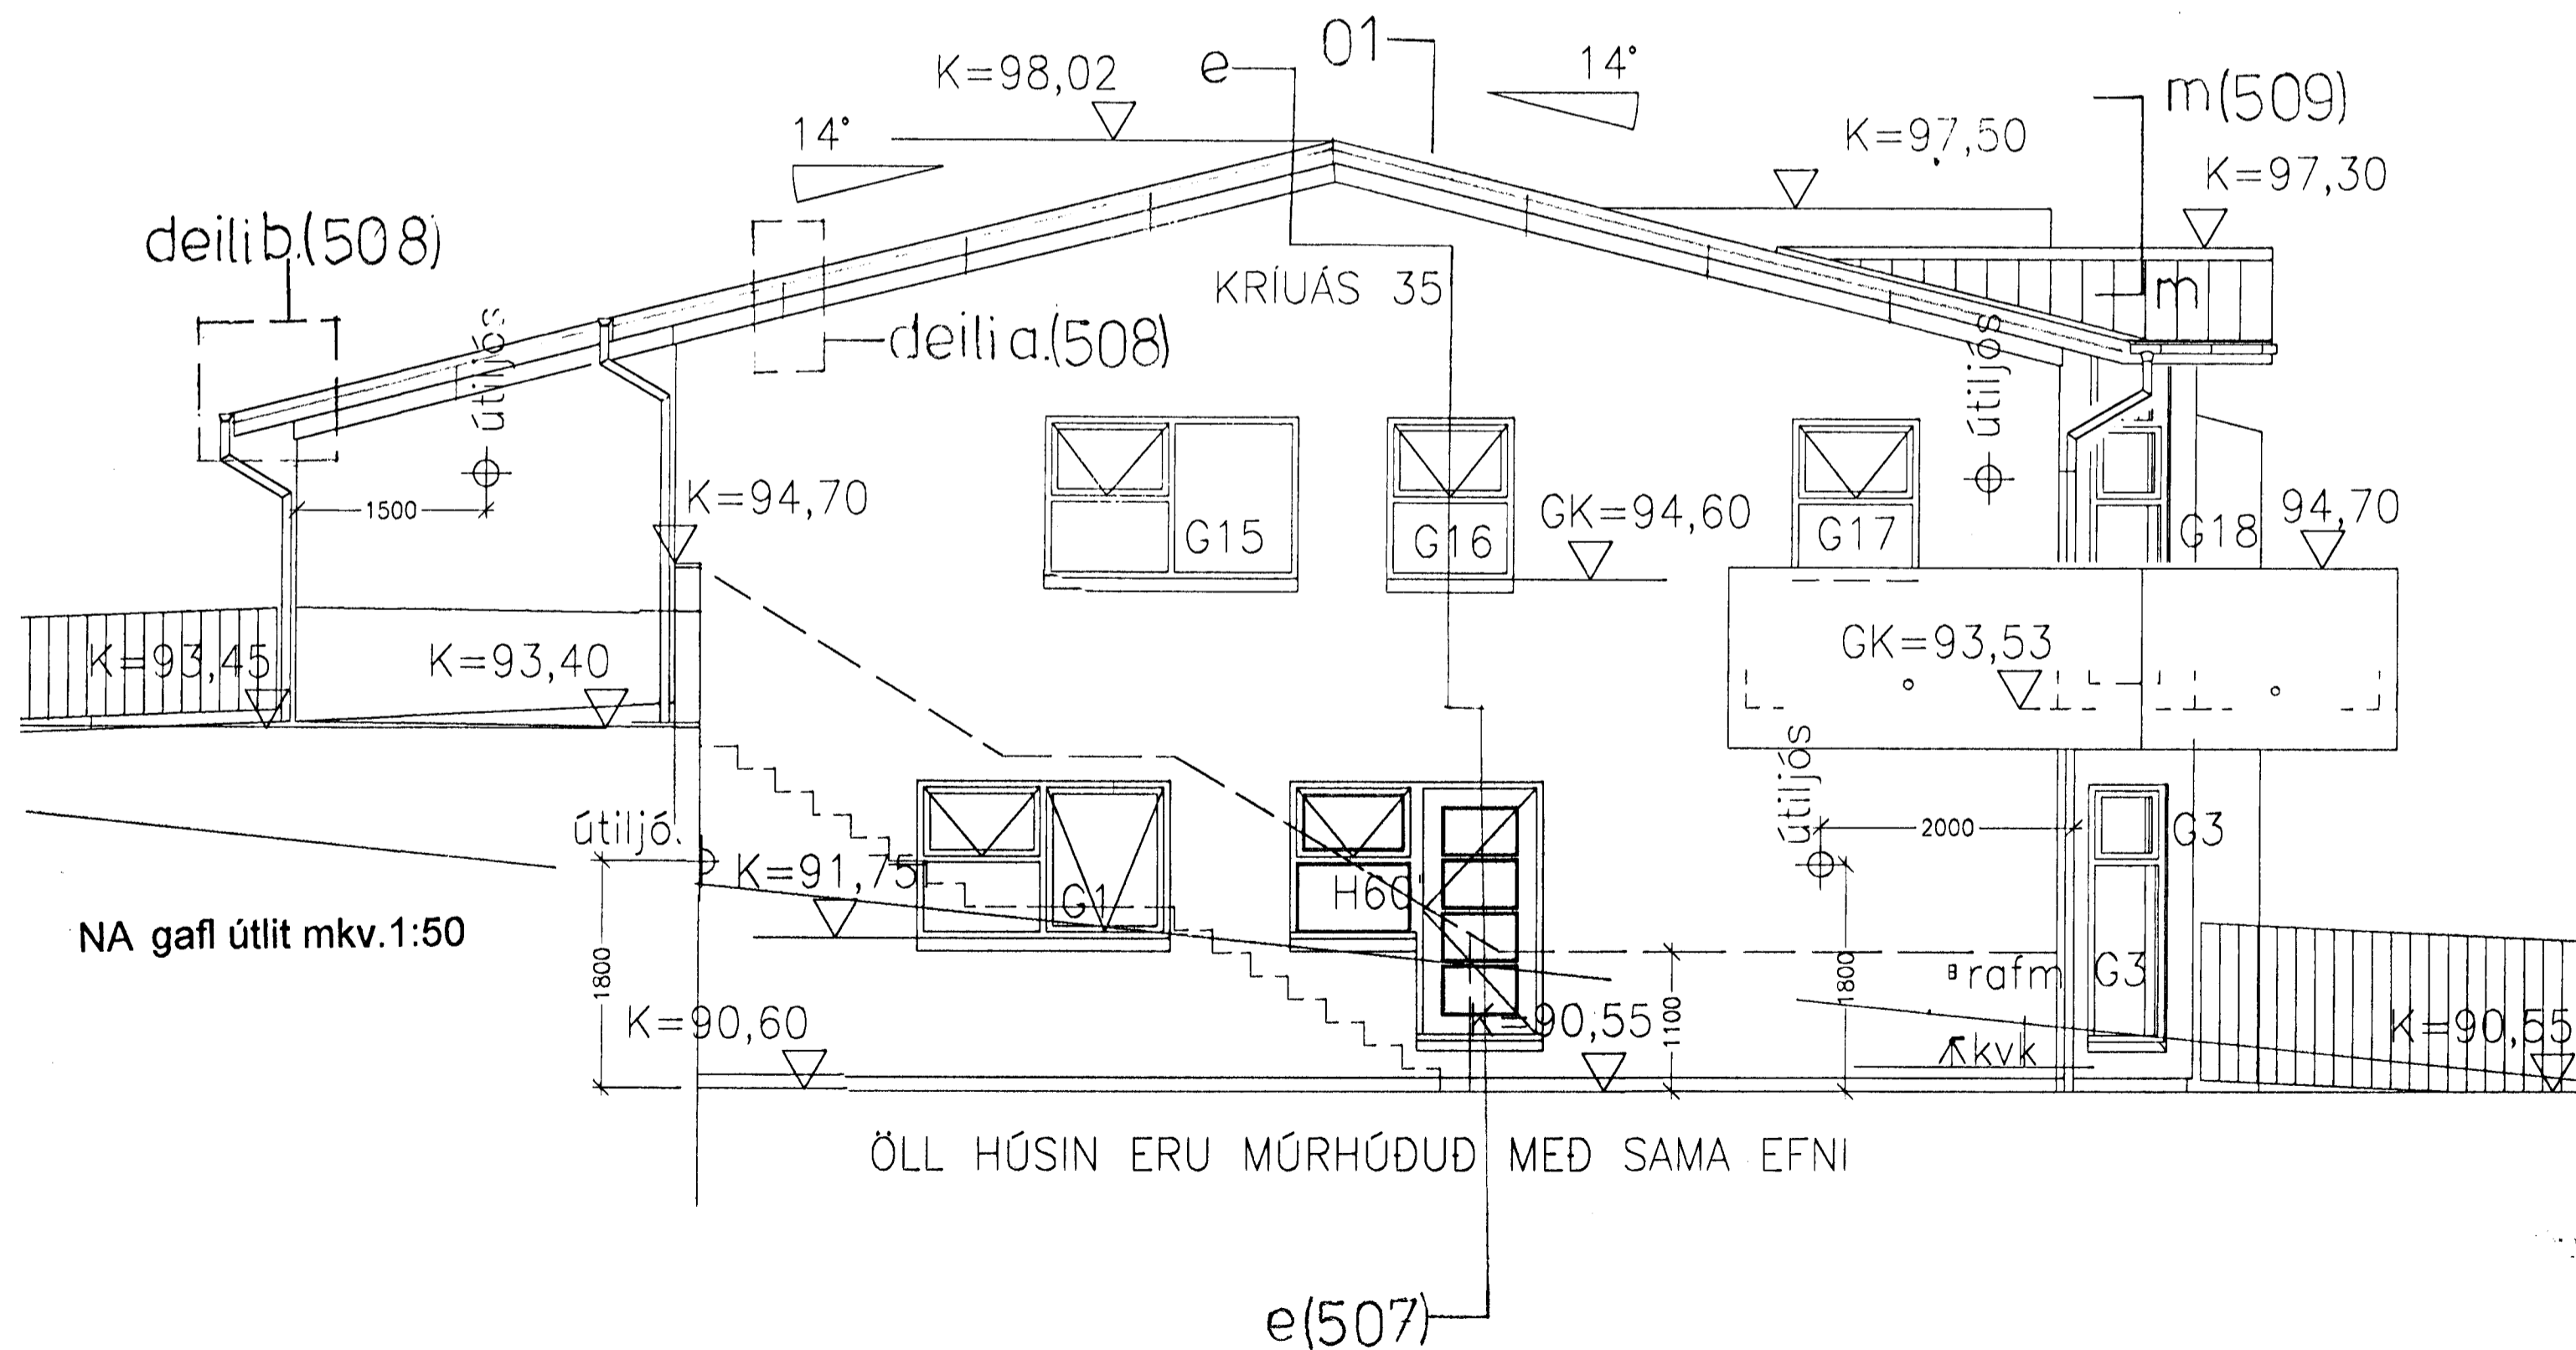

KRIUÁS 35

RADHÚS
KRIUÁS 29-35

TEIKN: SA 080/ 503

DAGS 05.11.2001

Sneiðing a-a mkv.1:50
gafl útlit mkv.1:50

Samþykkt þann
22 JAN. 2002

Byggingafulltrúinn í Hálfarfirði
Eh. Sigurbjartur Halldórsson

ARKITEKTAR:
SÆGEIMUR ARKITEKTAR
POSTHOLF 503
220 HAFNARFJÖRÐUR
565 4210 GSM 869 8824
seaspace@simnet.is

MARTEINN HUNTINGDON-WILLIAMS
ARKITEKT RIBA/FAI
Kl. 130756601

©sægeimur arkitektur2001