


Hæðakota eru í millimetrum, öll önnur mál er í millimetrum.

Allar mælingar samkvæmt þessari teikningu skulu athugaðar á byggingarstað. Ósamræmi í teikningum tilkynnist arkitektum strax.

Öll gluggar og hurðar karmamál skulu tekin í Staðnum. EKKI MÆLA AF TEIKNINGUM

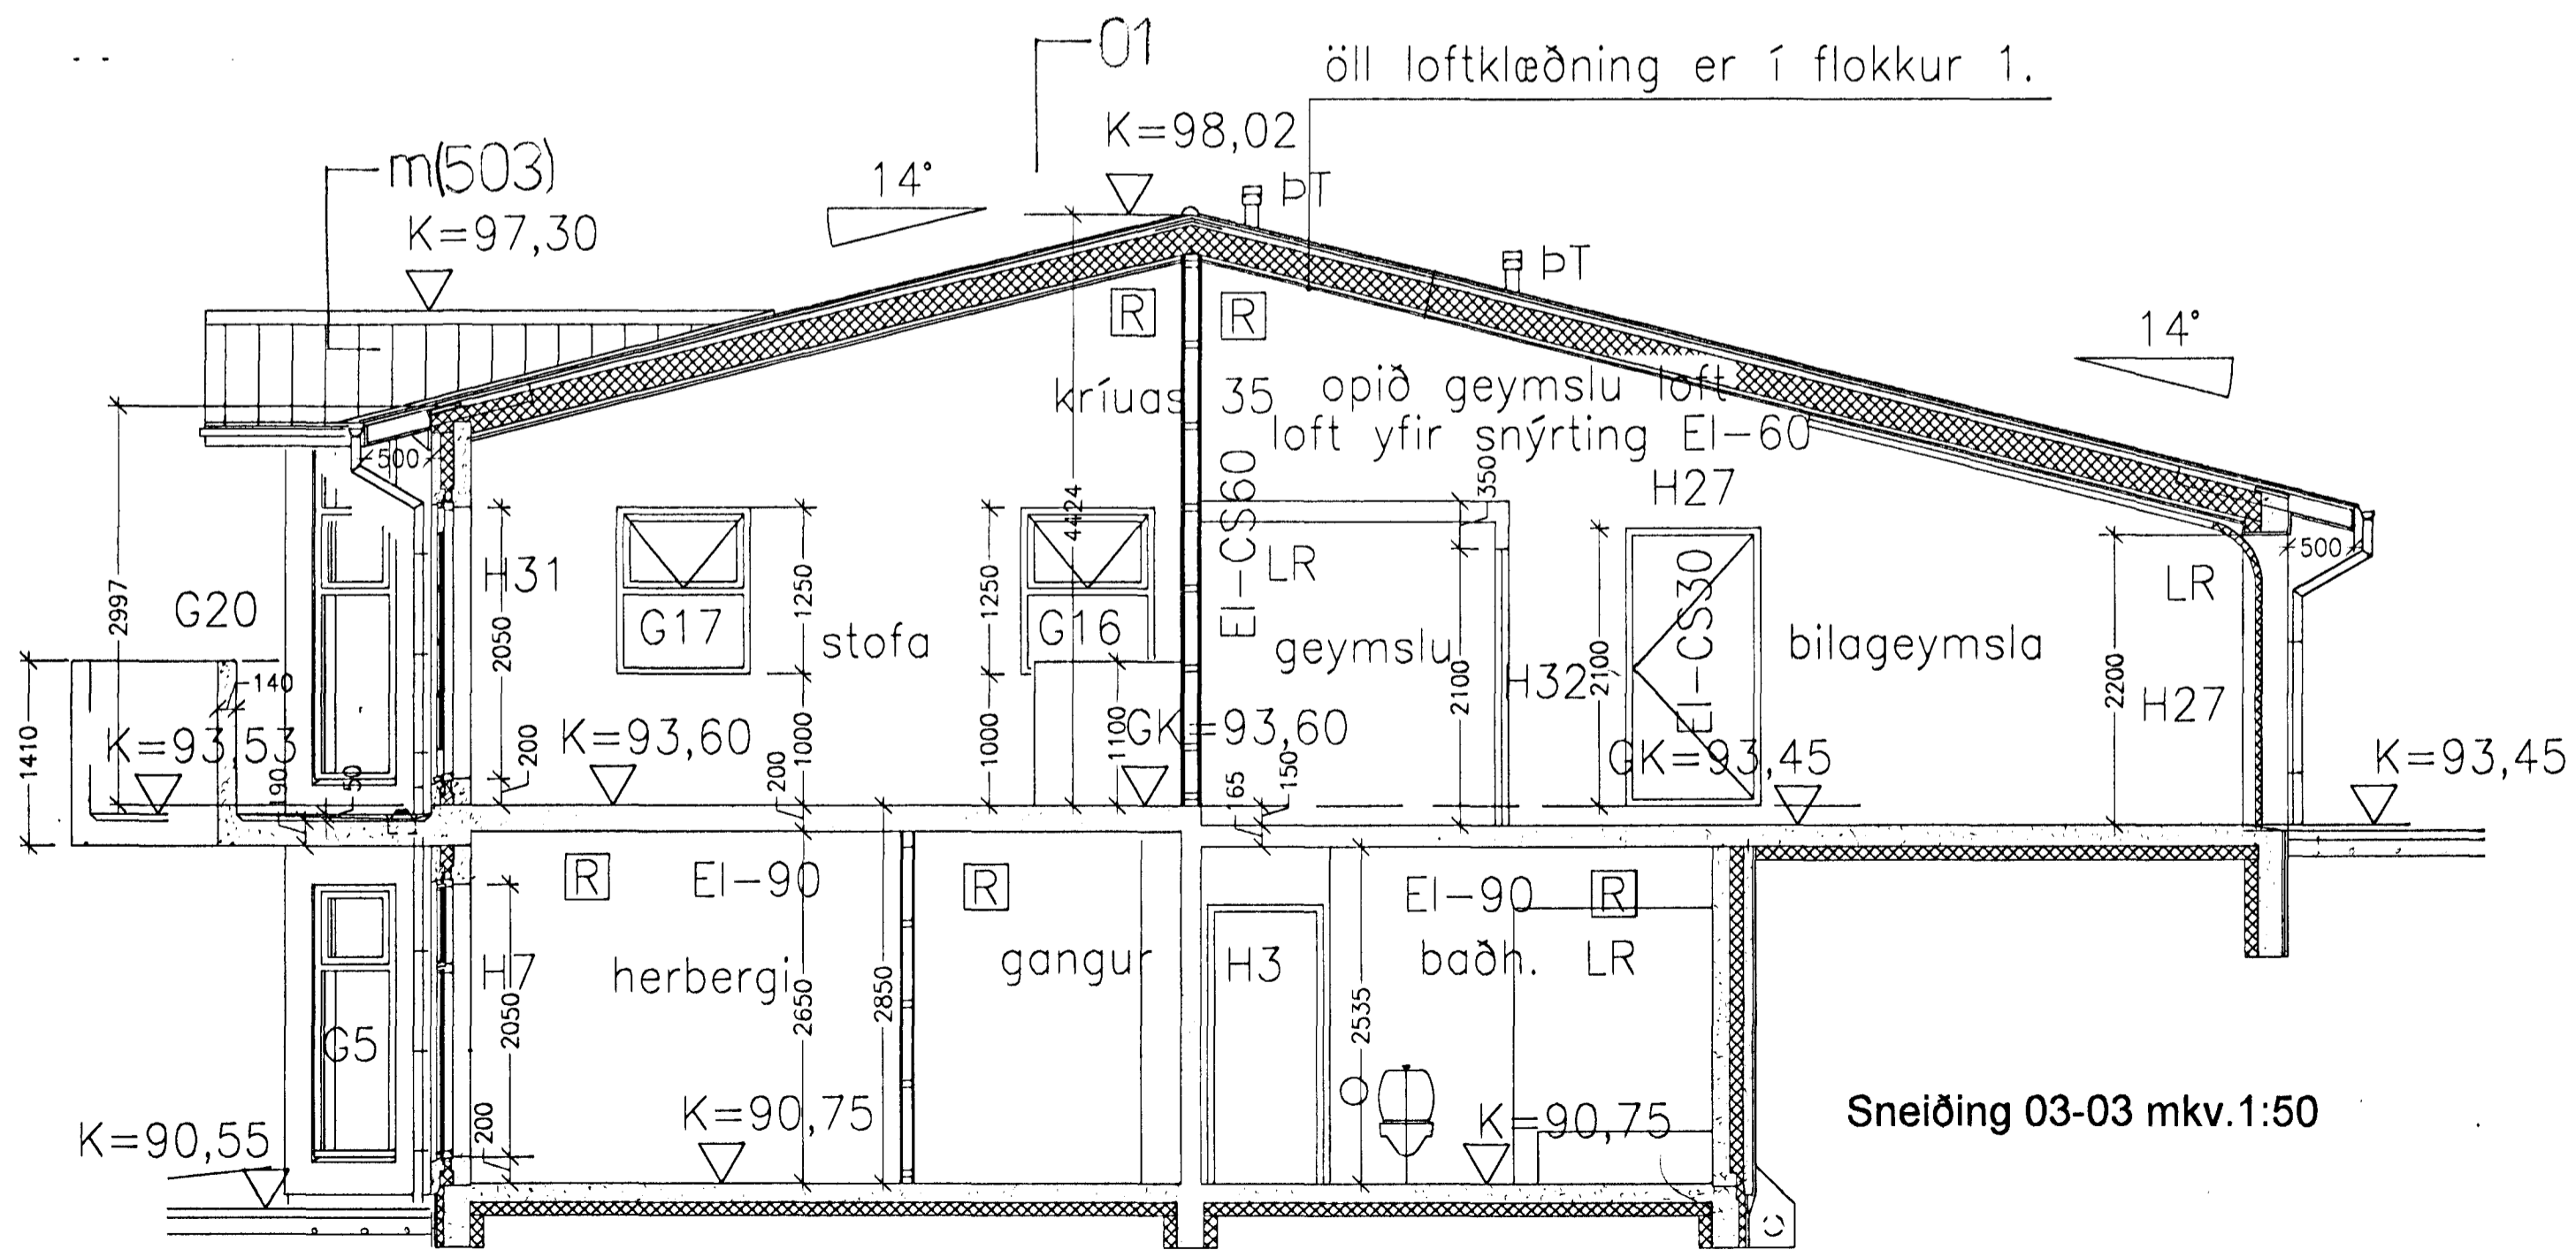

### KRÍUÁS 35

RADHÚS  
KRÍUÁS 29-35

TEIKN: SA 080/ 504

DAGS 05.11.2001

Sneiðing 03-03 mkv. 1:50

Sneiðing 02-02 mkv. 1:50

Samþykkt þann  
22 JAN. 2002

Byggingafultrúinn í Hafnarfirði  
F.h. Sigurbjartur Halldórsson

ARKITEKTAR:  
SÆGEIMUR ARKITEKTAR  
POSTHOLF 503  
220 HAFNARFJÖRÐUR  
565 4210 GSM 869 8824  
seaspace@simnet.is

MARTEINN HUNTINGDON-WILLIAMS  
ARKITEKT RIBA/FAI  
Kt. 130755801

©sægeimur arkitektar2001