
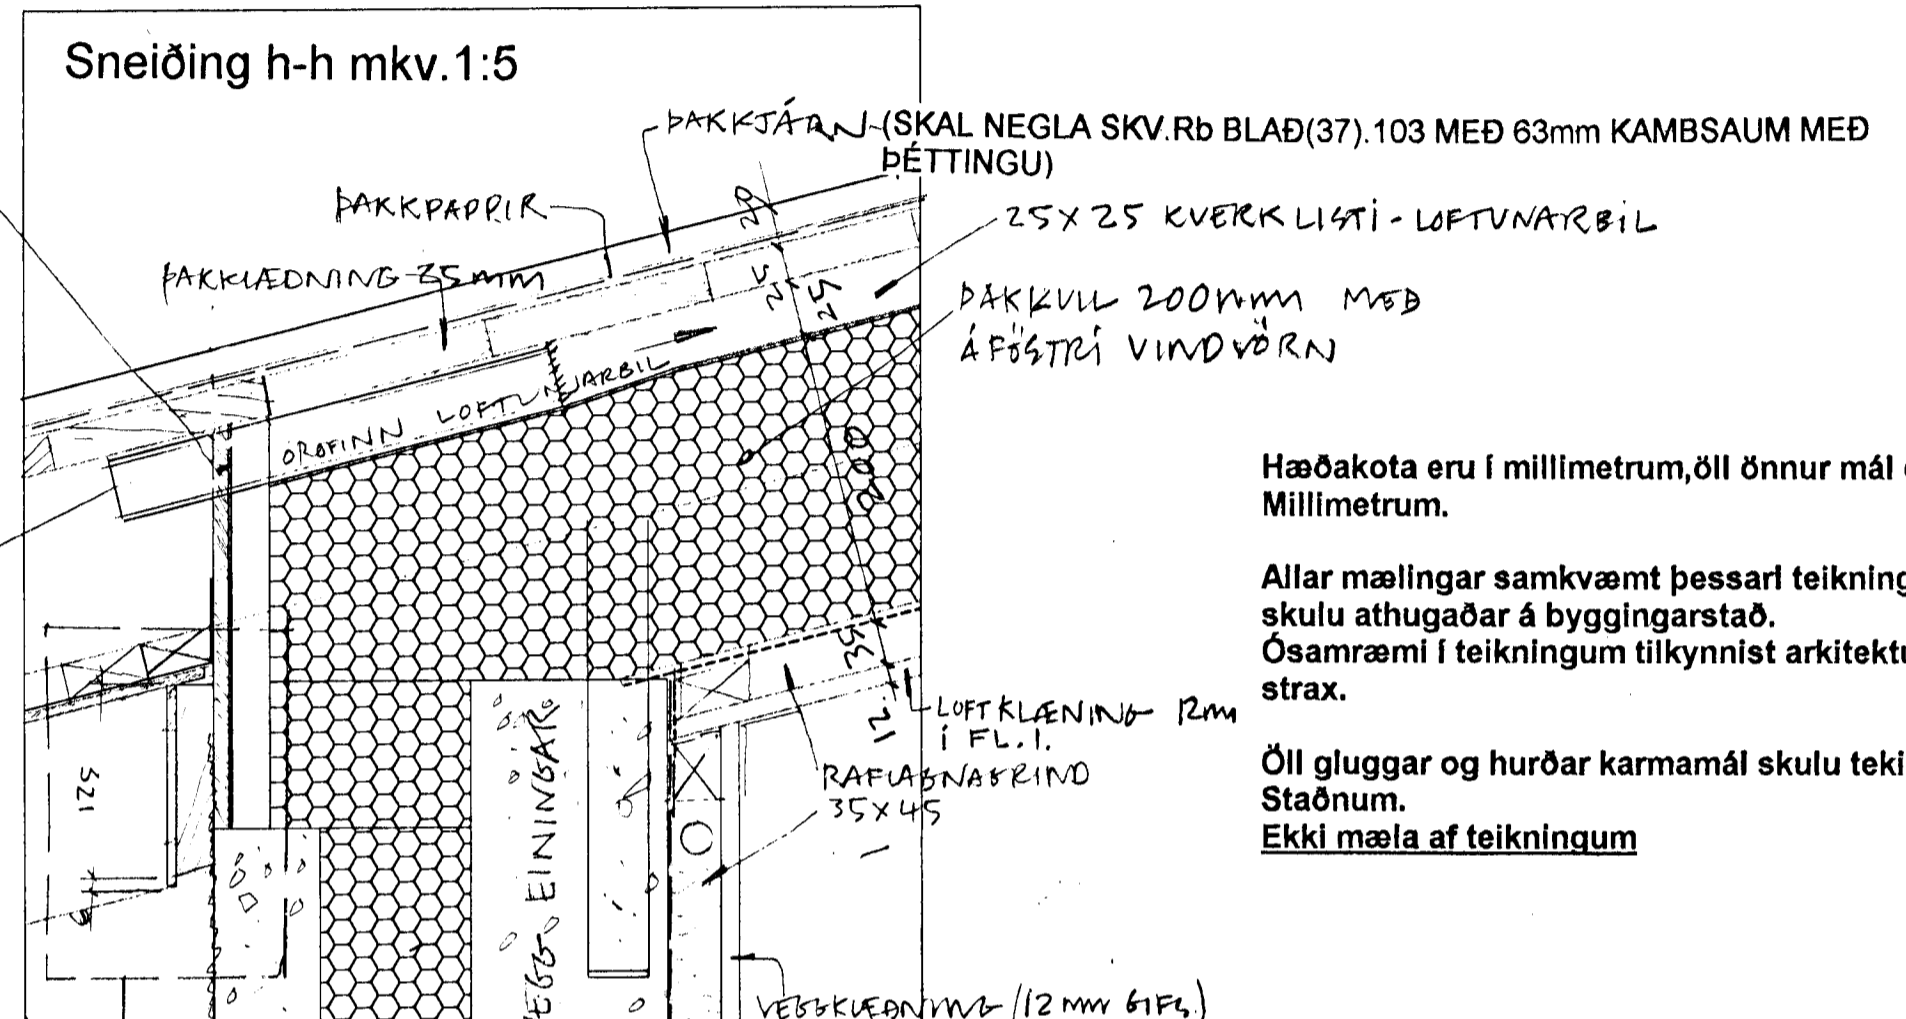
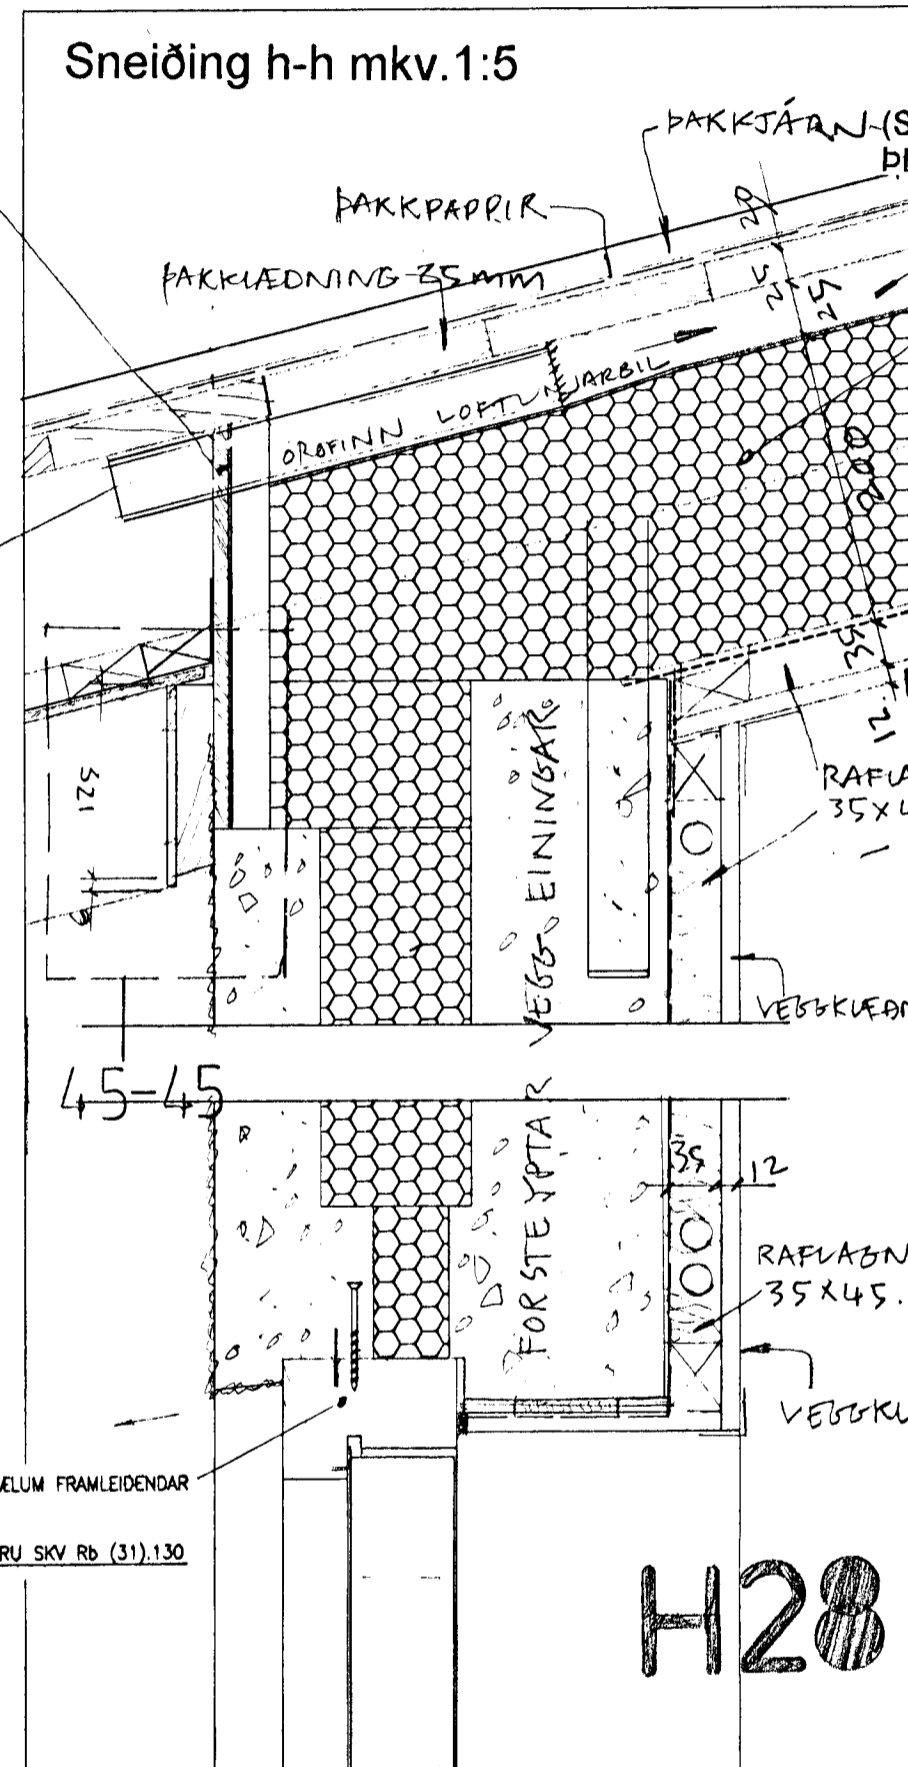
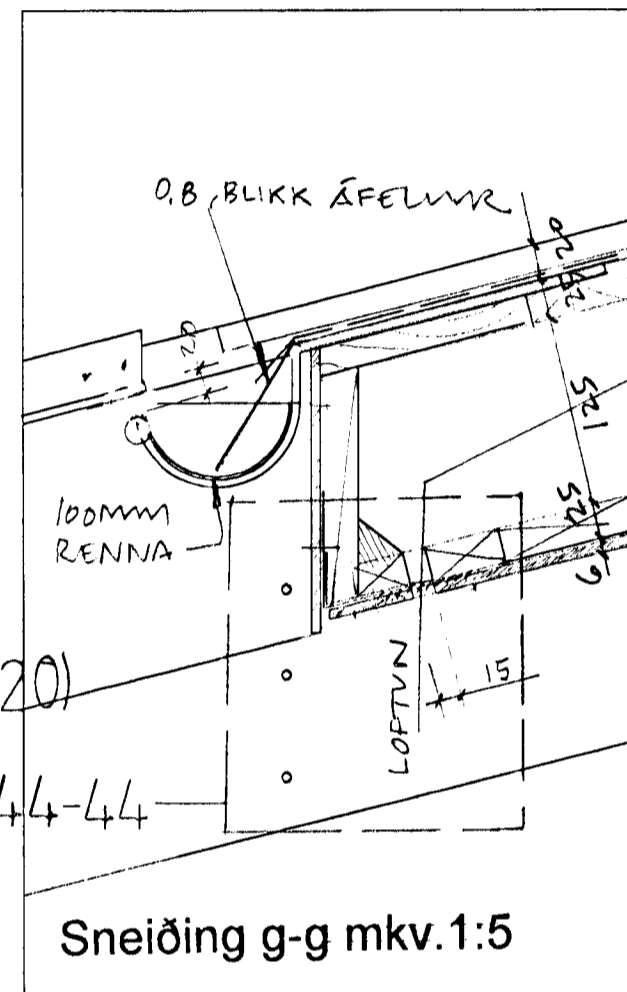
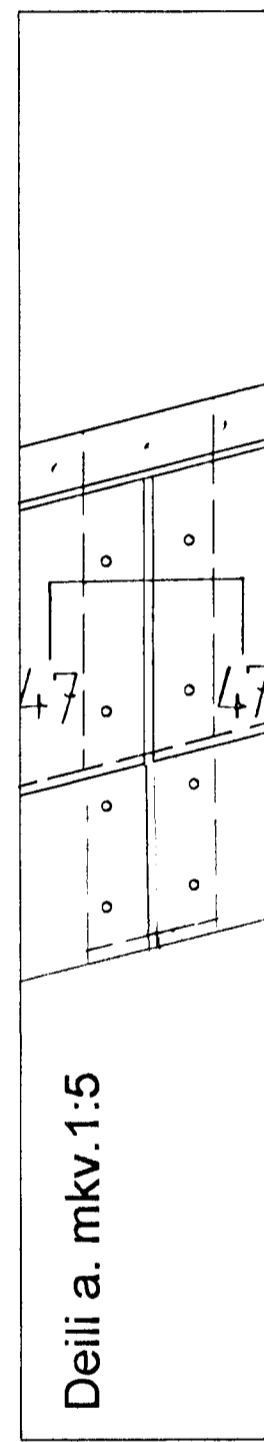


(2XMILLI SPERRUM) LOFTUNARRÖR 32 Ø MED ÍBRÆDDU PUGANETI

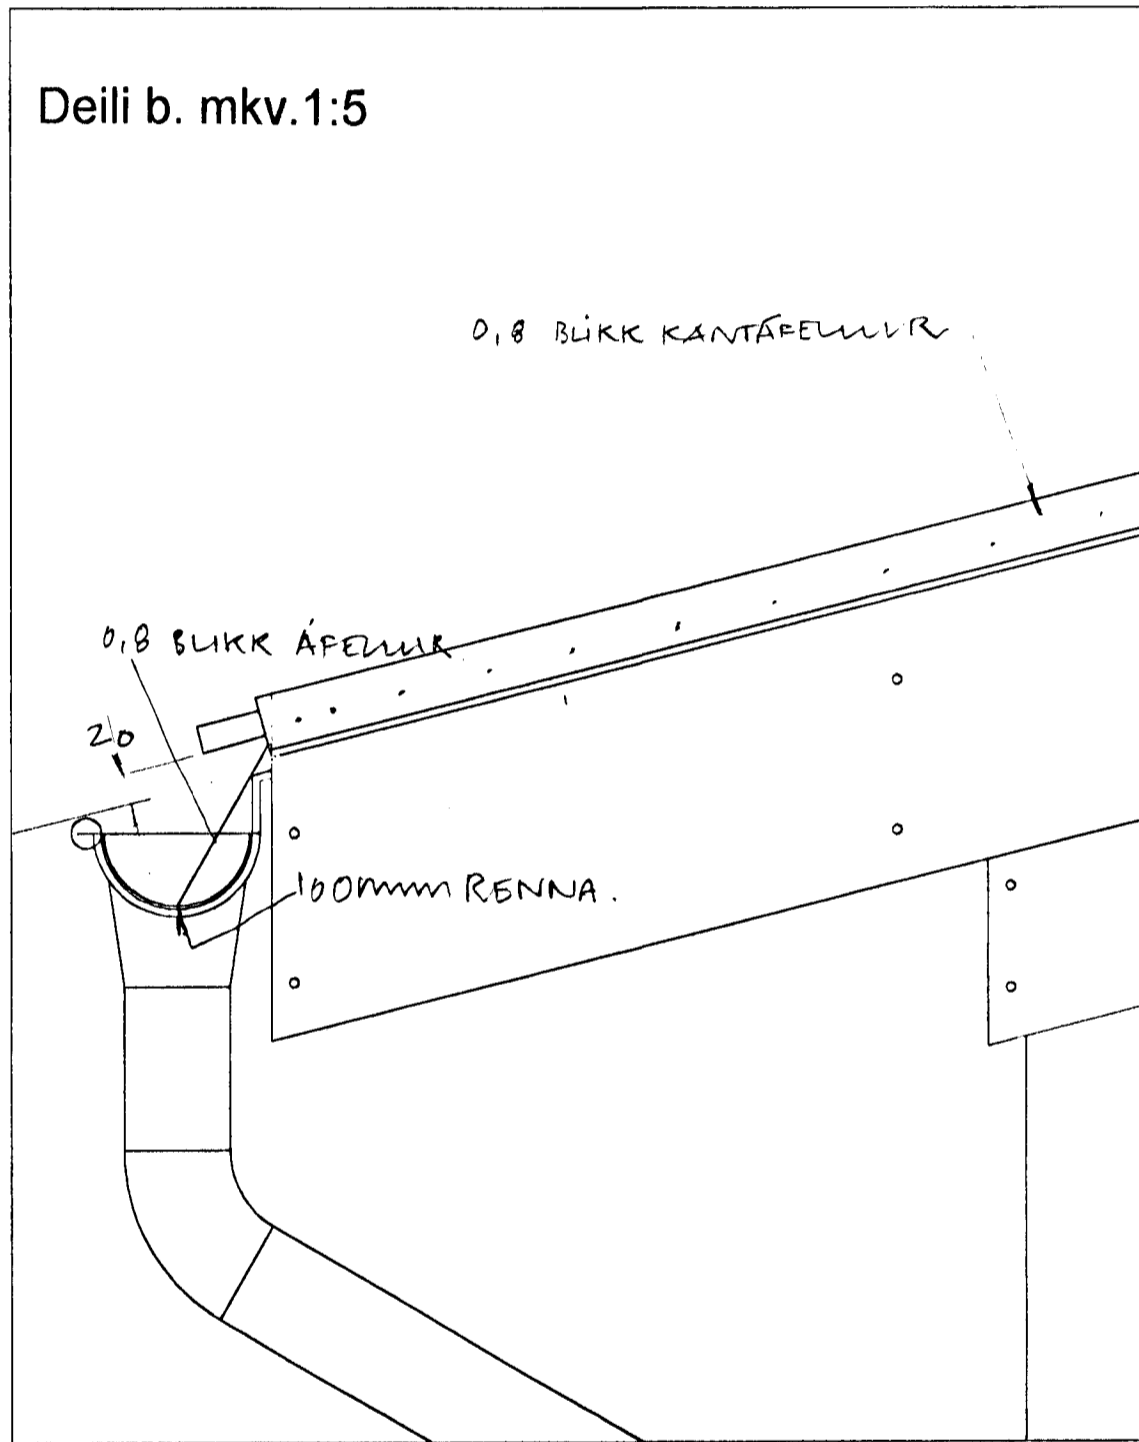

Hæðakota eru í millimetrum, öll önnur mál er í Millimetrum.

Allar mælingar samkvæmt þessari teikningu skulu athugaðar á byggingarstað. Ósamræmi í teikningum tilkynnist arkitektum strax.

Öll gluggar og hurðar karmamál skulu tekin á Staðnum. Ekki mæla af teikningum

GLUGGAR OG HURÐAKARMAR ERU FRAMLEIÐDIR SKV. FYRIRMELUM FRAMLEIÐENDAR  
 ÍSETNINGU AF ÖLLUM GLUGGARUDA ERU SKV. Rb (31).120  
 ÍSETNINGU AF ÖLLUM GLUGGA OG HURÐAKÖRMUR Í VEGG ERU SKV Rb (31).130

**KRÍUÁS 35**  
 RAÐHÚS  
 KRÍUÁS 29-35  
 TEIKN: SA 080/ 508  
 DAGS 05.11.2001

Sneiðing g-g mkv. 1:5  
 Sneiðing h-h mkv. 1:5

Deili a. mkv. 1:5 Samþykkt þann  
 Deili b. mkv. 1:5 22 JAN. 2002

Byggingafulltrúinn í Hafnarfirði  
 E.h. Sigurbjartur Halldórsson

ARKITEKTAR:  
 SÆGEIMUR ARKITEKTAR  
 POSTHOLF 503  
 220 HAFNARFJÖRÐUR  
 565 4210 GSM 869 8824  
 seaspace@simnet.is

MARTEINN HUNTINGDON-WILLIAMS  
 ARKITEKT RIBA/FAI  
 Kt. 130755801  
 ©Sægeimur arkitektar 2001