


SKV. VERRFR. TEIKNING


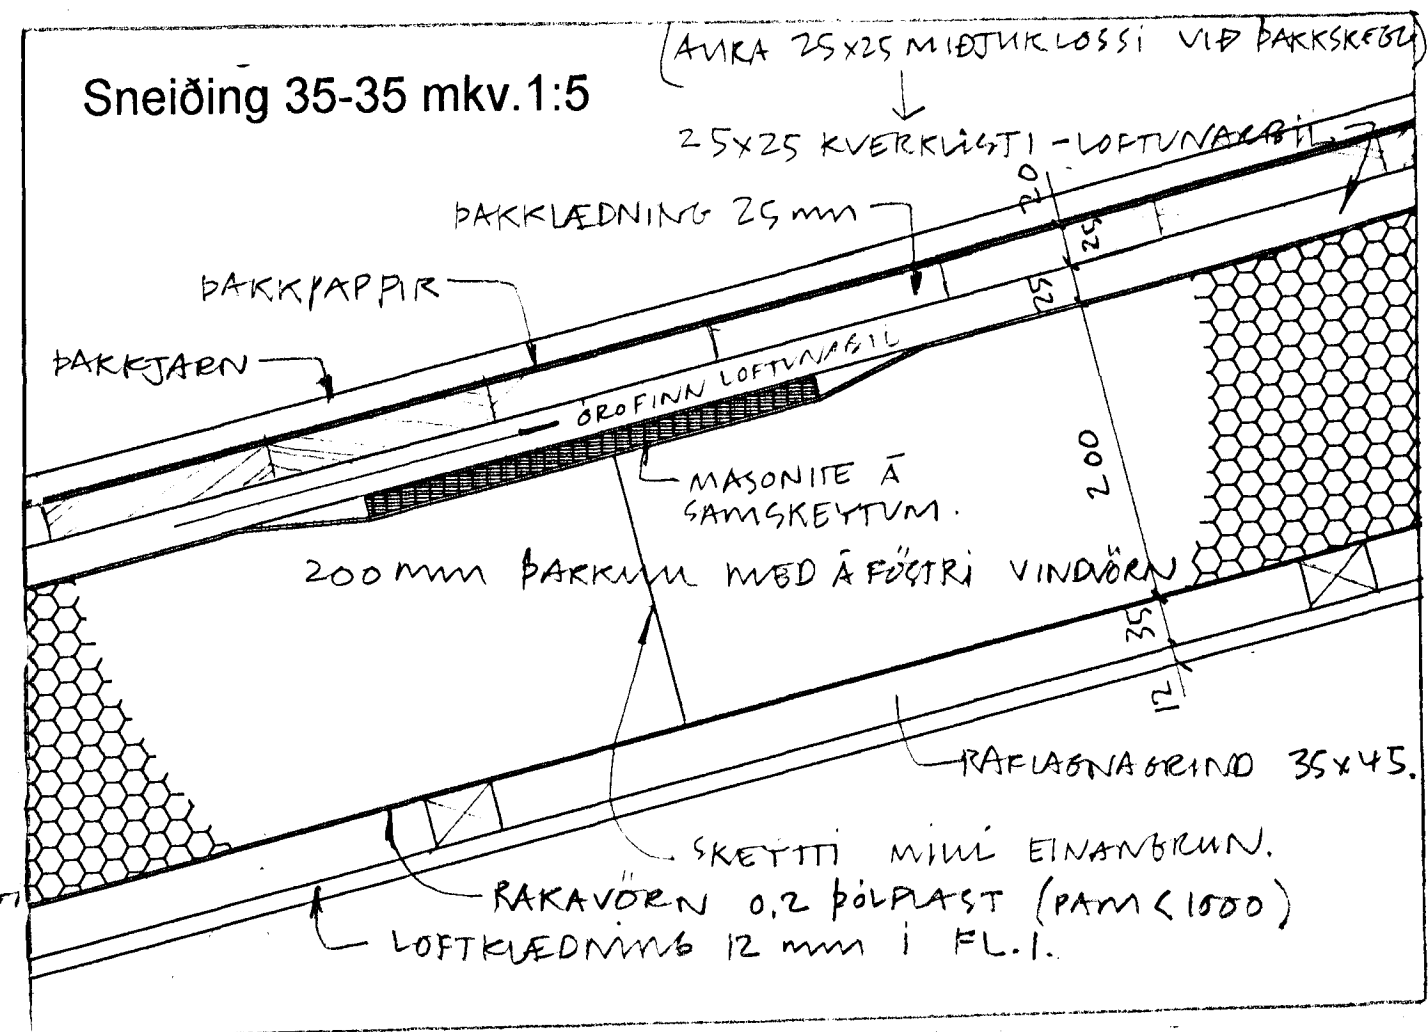


Hæðakota eru í millimetrum, öll önnur mál er í Millimetrum.

Allar mælingar samkvæmt þessari teikningu skulu athugaðar á byggingarstað. Ósamræmi í teikningum tilkynnist arkitektum strax.

Öll gluggar og hurðar karmamál skulu tekin á Staðnum.

EKKI MÆLA AF TEIKNINGUM

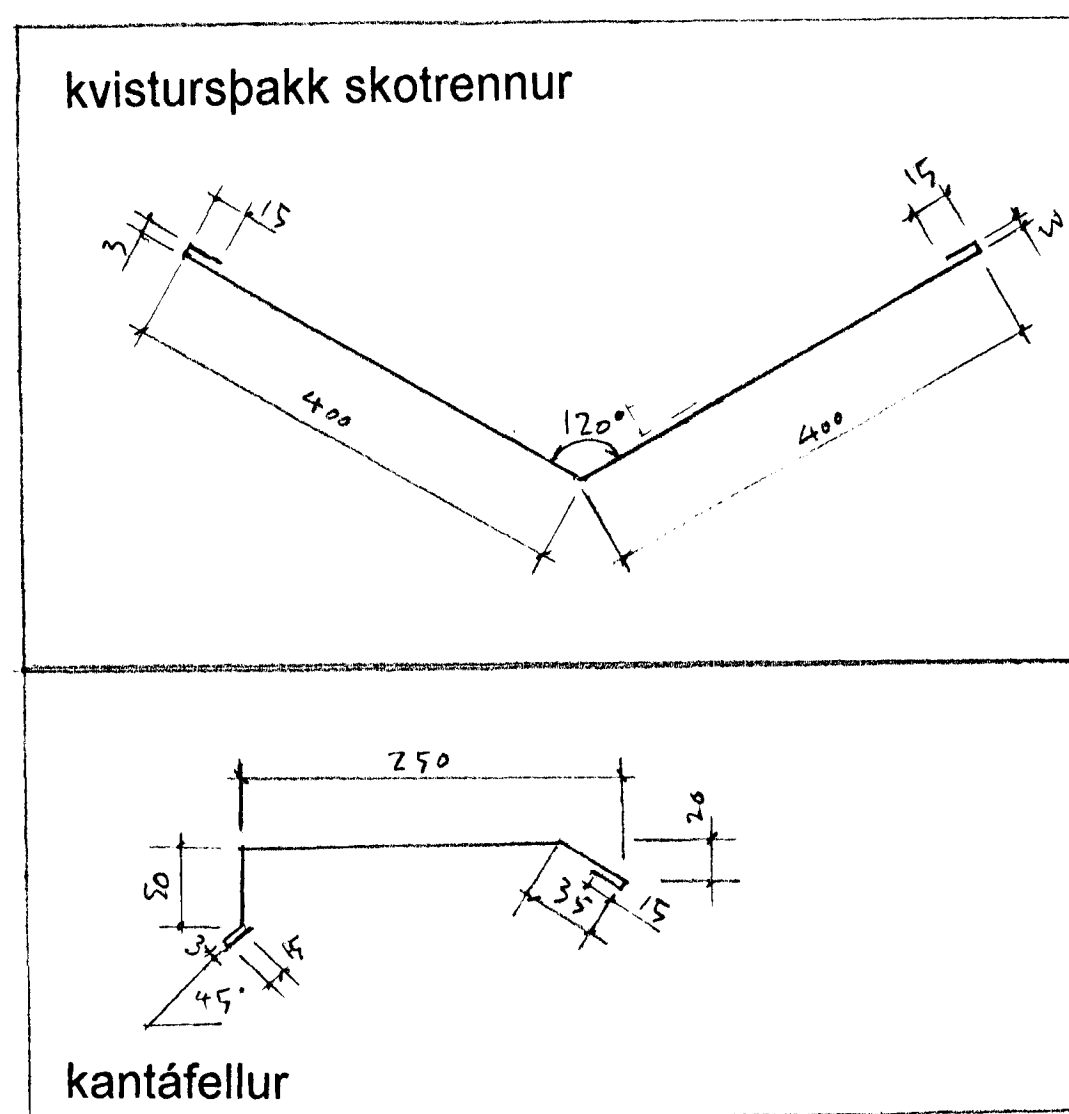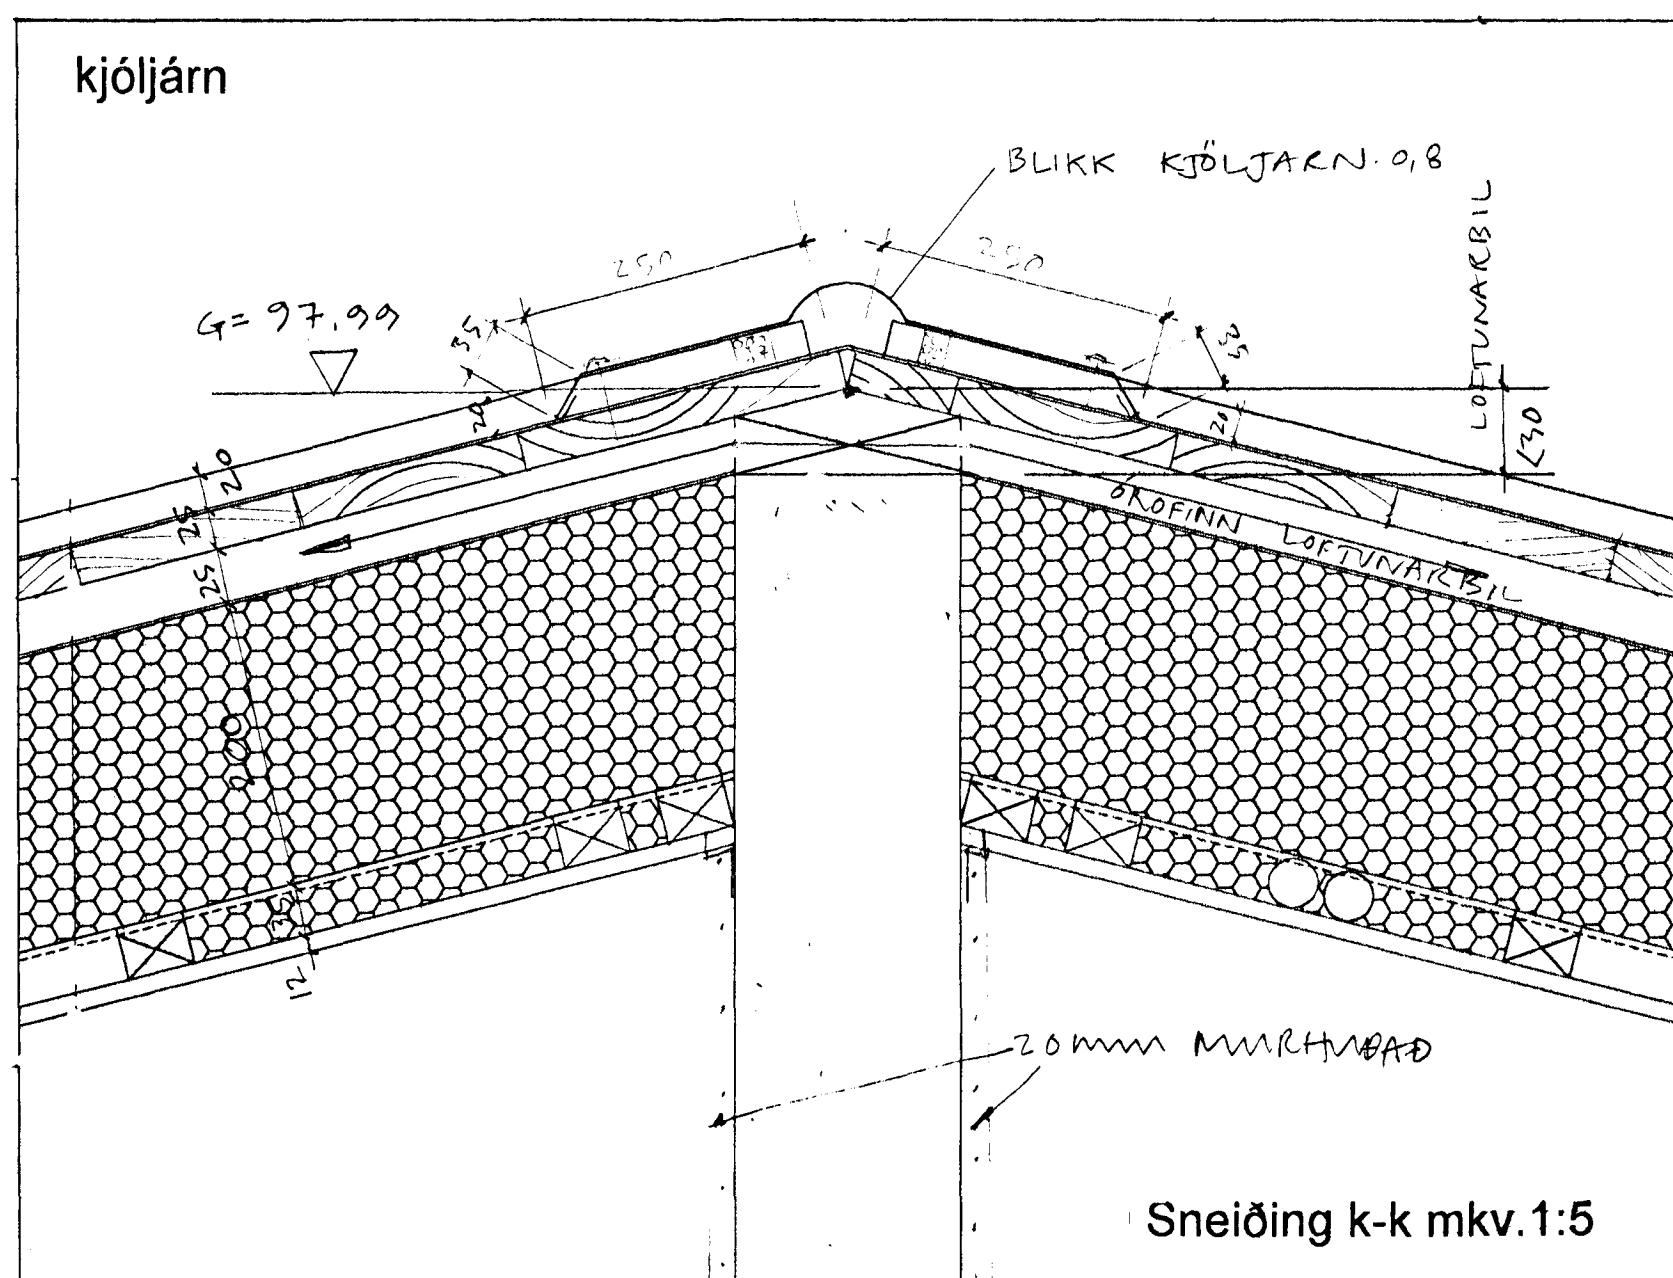

KRÍUÁS 35

RAÐHÚS
KRÍUÁS 29-35

TEIKN: SA 080/ 509

DAGS 05.11.2001

Sneiðing k-k mkv. 1:5
Sneiðing m-m mkv. 1:5
Sneiðing 35-35 mkv. 1:5

22 JAN. 2002
Byggingafultrúinn í Hafnarfirði
F.h. Sigurbjartur Halldórsson

ARKITEKTAR:
SÆGEIMUR ARKITEKTAR
POSTHOLF 503
220 HAFNARFJÖRÐUR
565 4210 GSM 869 8824
seaspace@simnet.is

MARTEINN HUNTINGDON-WILLIAMS
ARKITEKT RIBA/FAI
Kt. 130755801

©sægeimur arkitektar2001