





Sneiðing v-v mkv.1:20

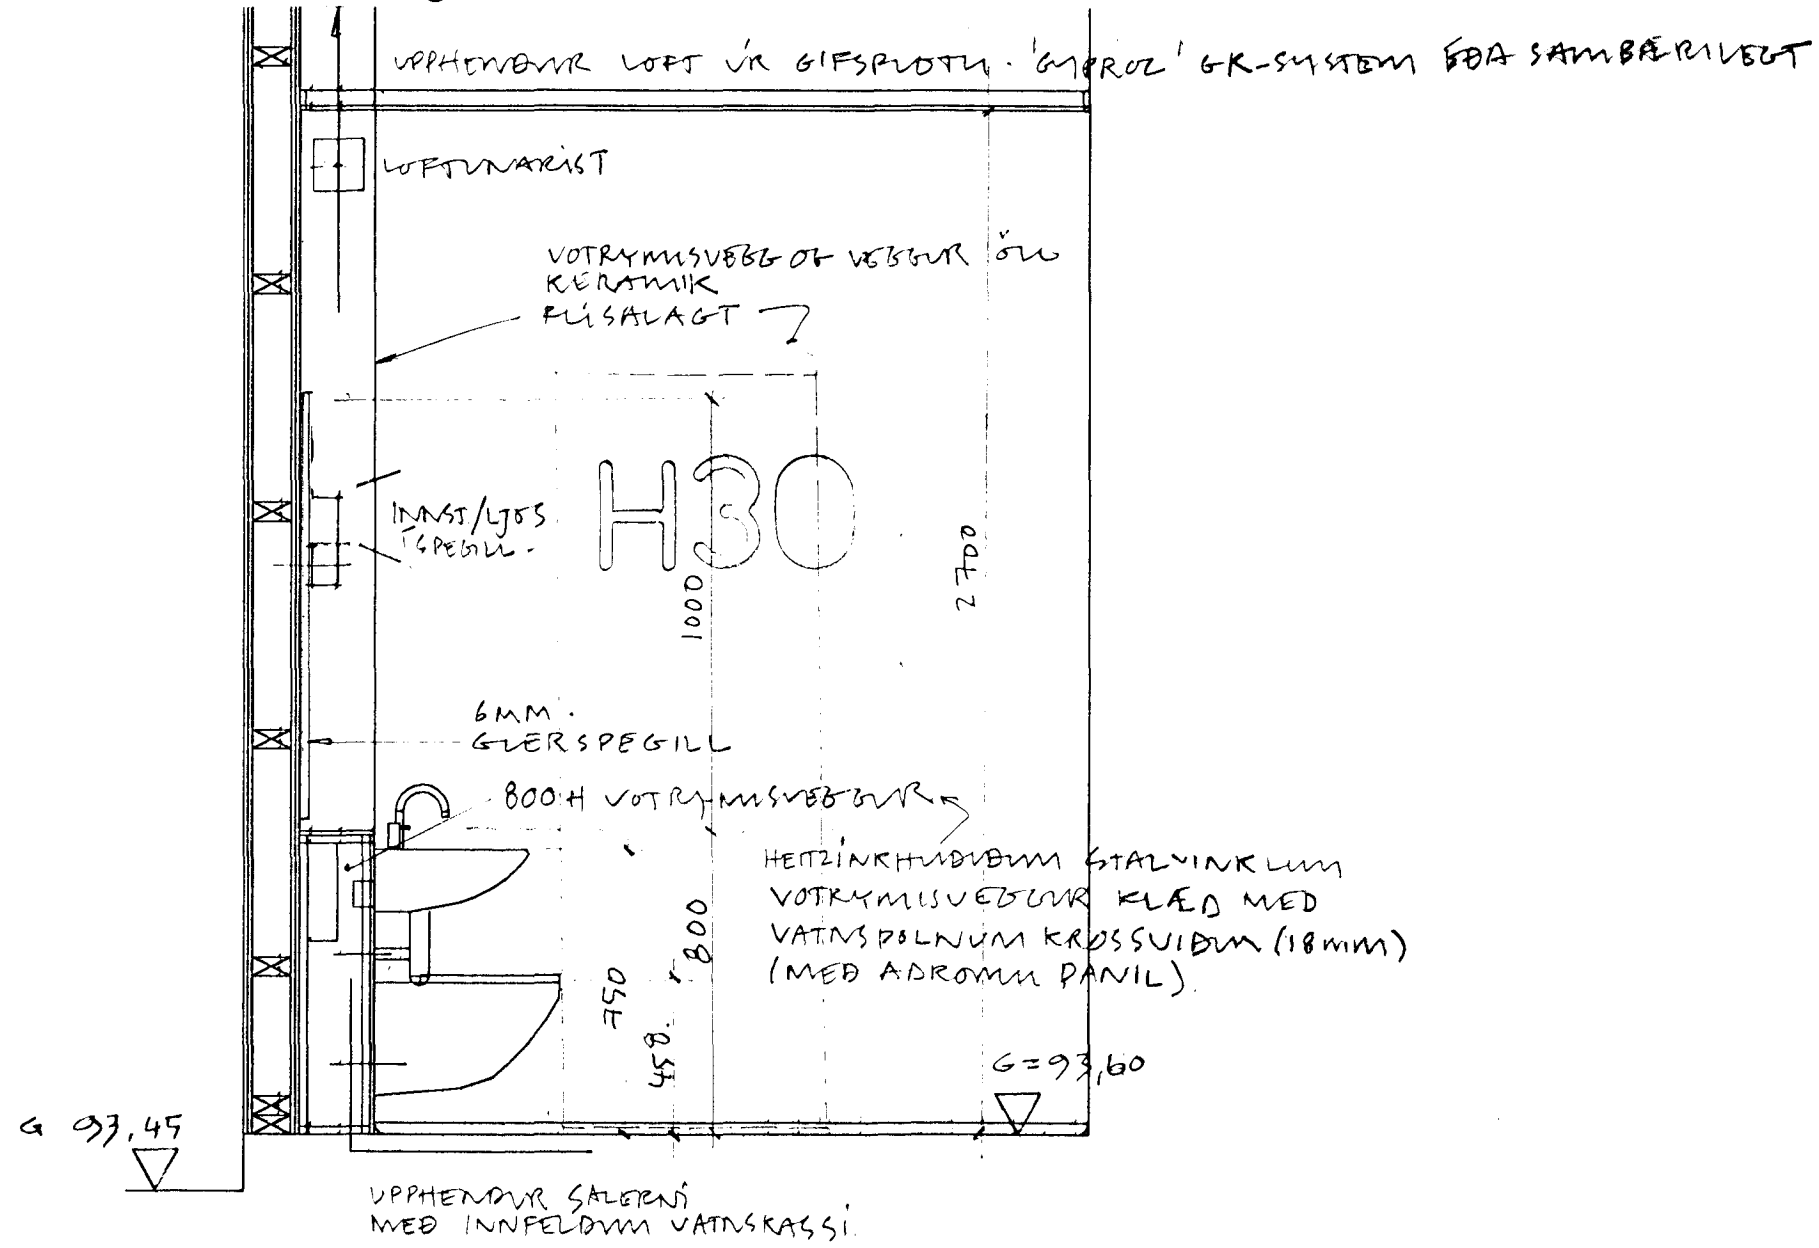

Sneiðing w-w mkv.1:20

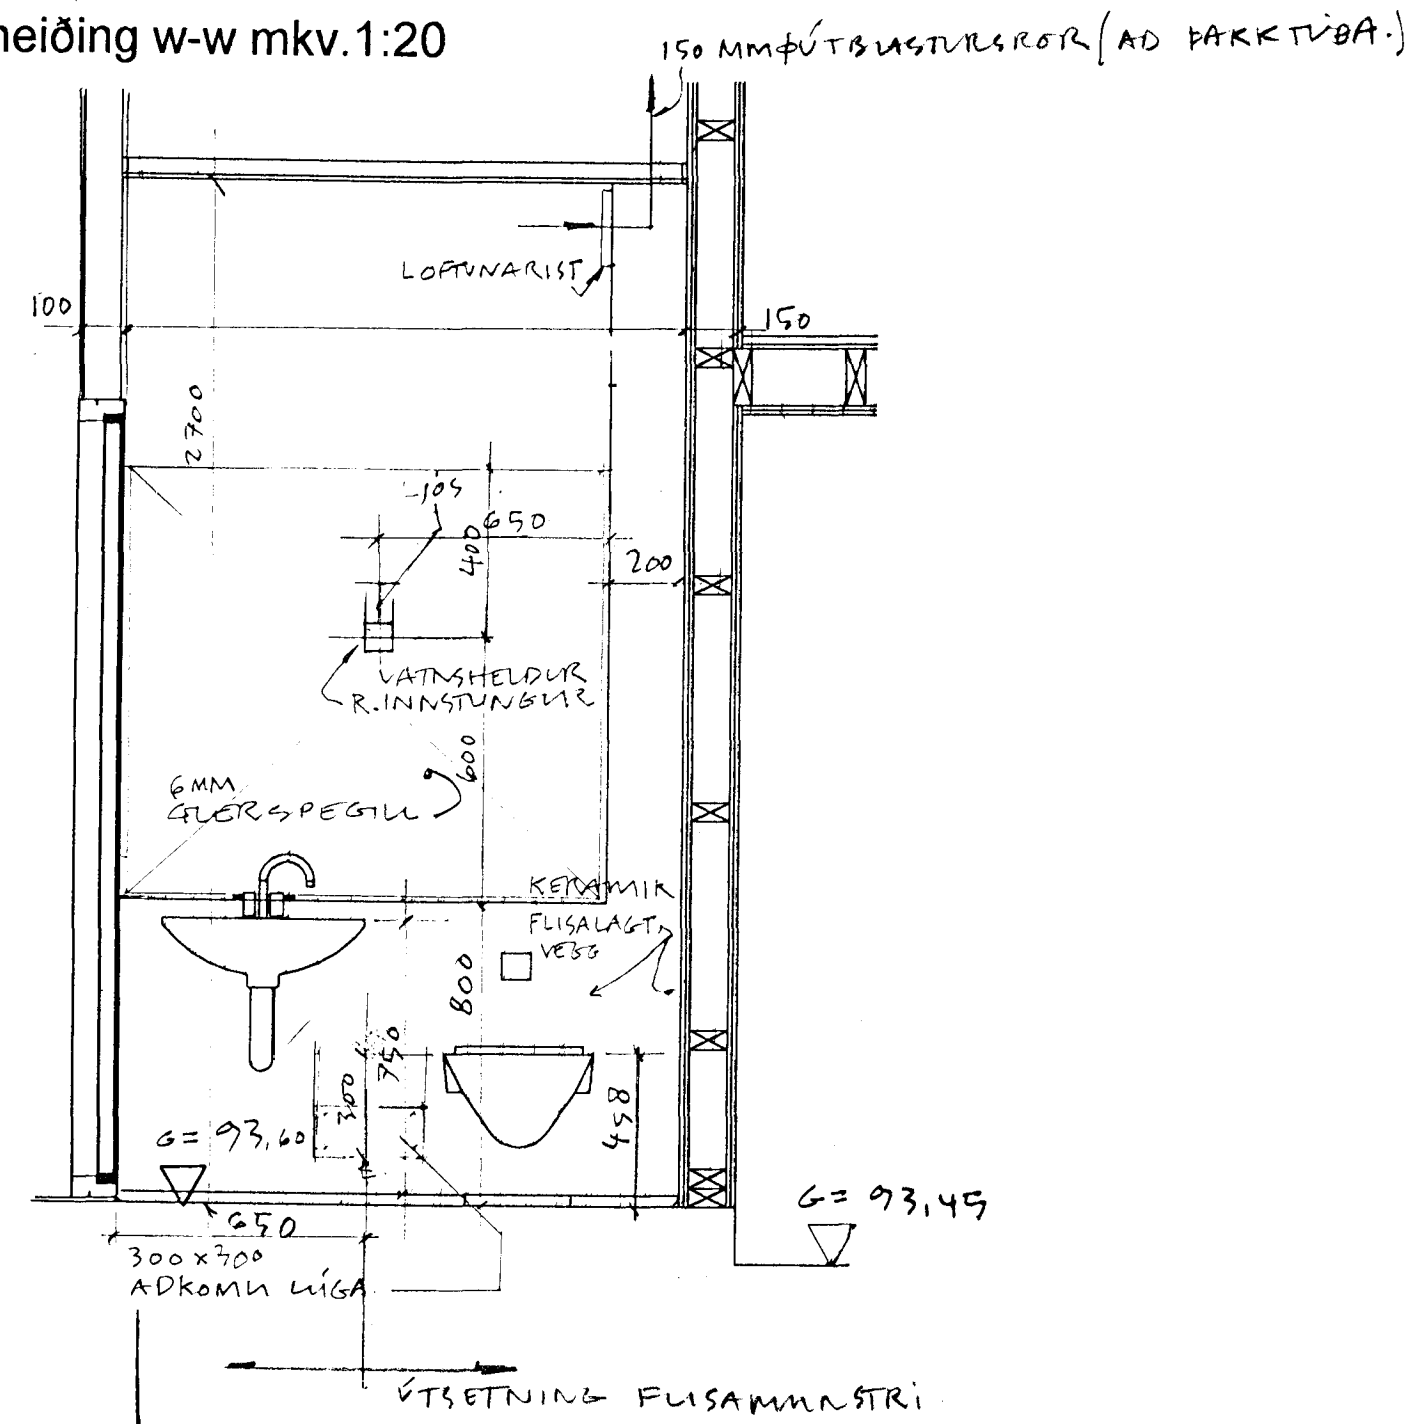

Sneiðing u-u mkv.1:20

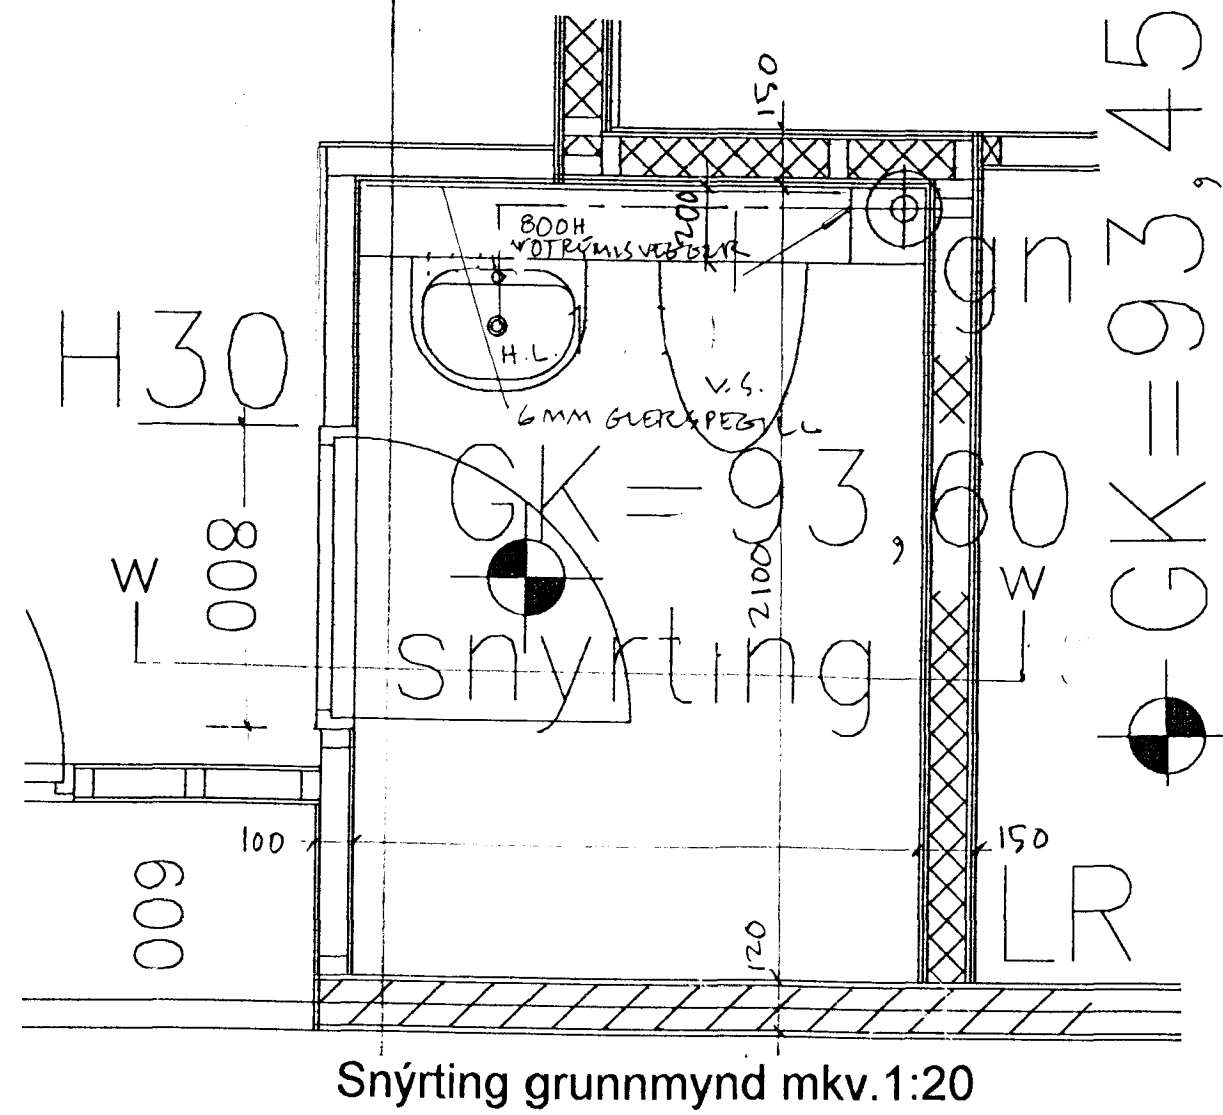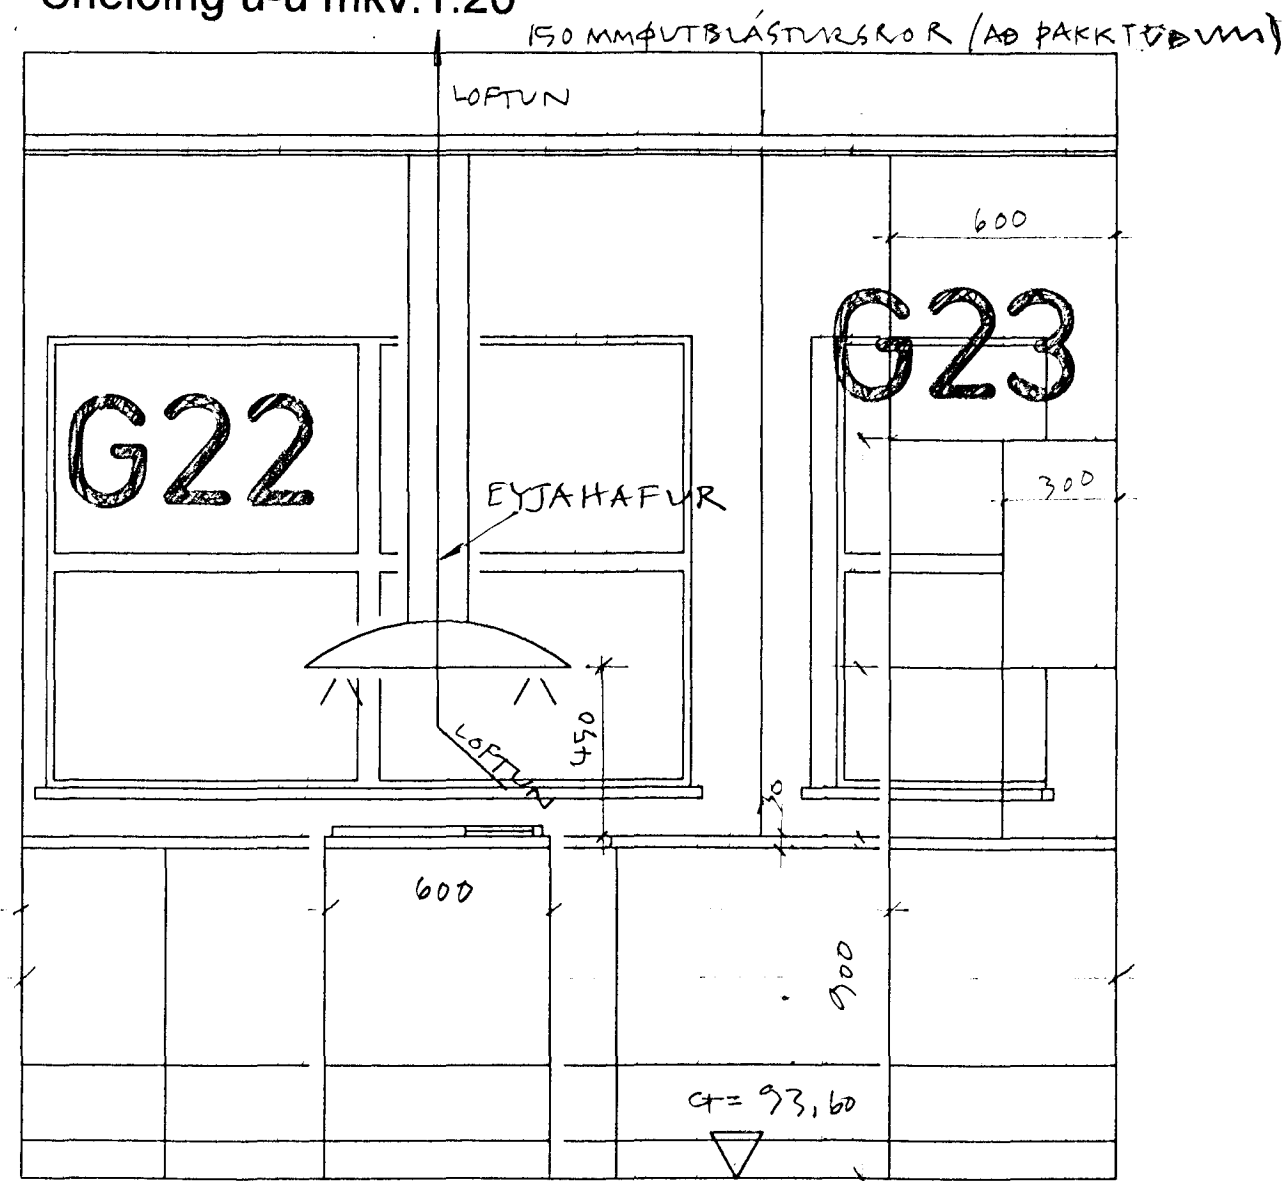

Snýrting grunnmynd mkv.1:20

Hæðakota eru í millimetrum, öll önnur mál er í Millimetrum.

Allar mælingar samkvæmt þessari teikningu skulu athugaðar á byggingarstað. Ósamræmi í teikningum tilkynnist arkitektum strax.

Öll gluggar og hurðar karmamál skulu tekin á Staðnum. Ekki mæla af teikningum

KRÍUÁS 35

RÁÐHÚS
KRÍUÁS 29-35

TEIKN: SA 080/ 515

DAGS 05.11.2001

Sneiðing u-u mkv.1:20
Sneiðing v-v mkv.1:20
Sneiðing w-w mkv.1:20
Snýrting grunnmynd mkv.1:20

Samþykkt þann
22 JAN. 2002

ARKITEKTAR: Byggingafrulltrúinn í Hsmarfið
SÆGEIMUR ARKITEKTAR bjartur Halldórsson
POSTHOLF 503
220 HAFNARFJÖRÐUR
565 4210 GSM 869 8824
seaspace@simnet.is

MARTEINN HUNTINGDON-WILLIAMS
ARKITEKT RIBA/FAI
Kt. 130755801

©sægeimur arkitektar2001