


Grunnmynd baðherbergi mkv.1:20

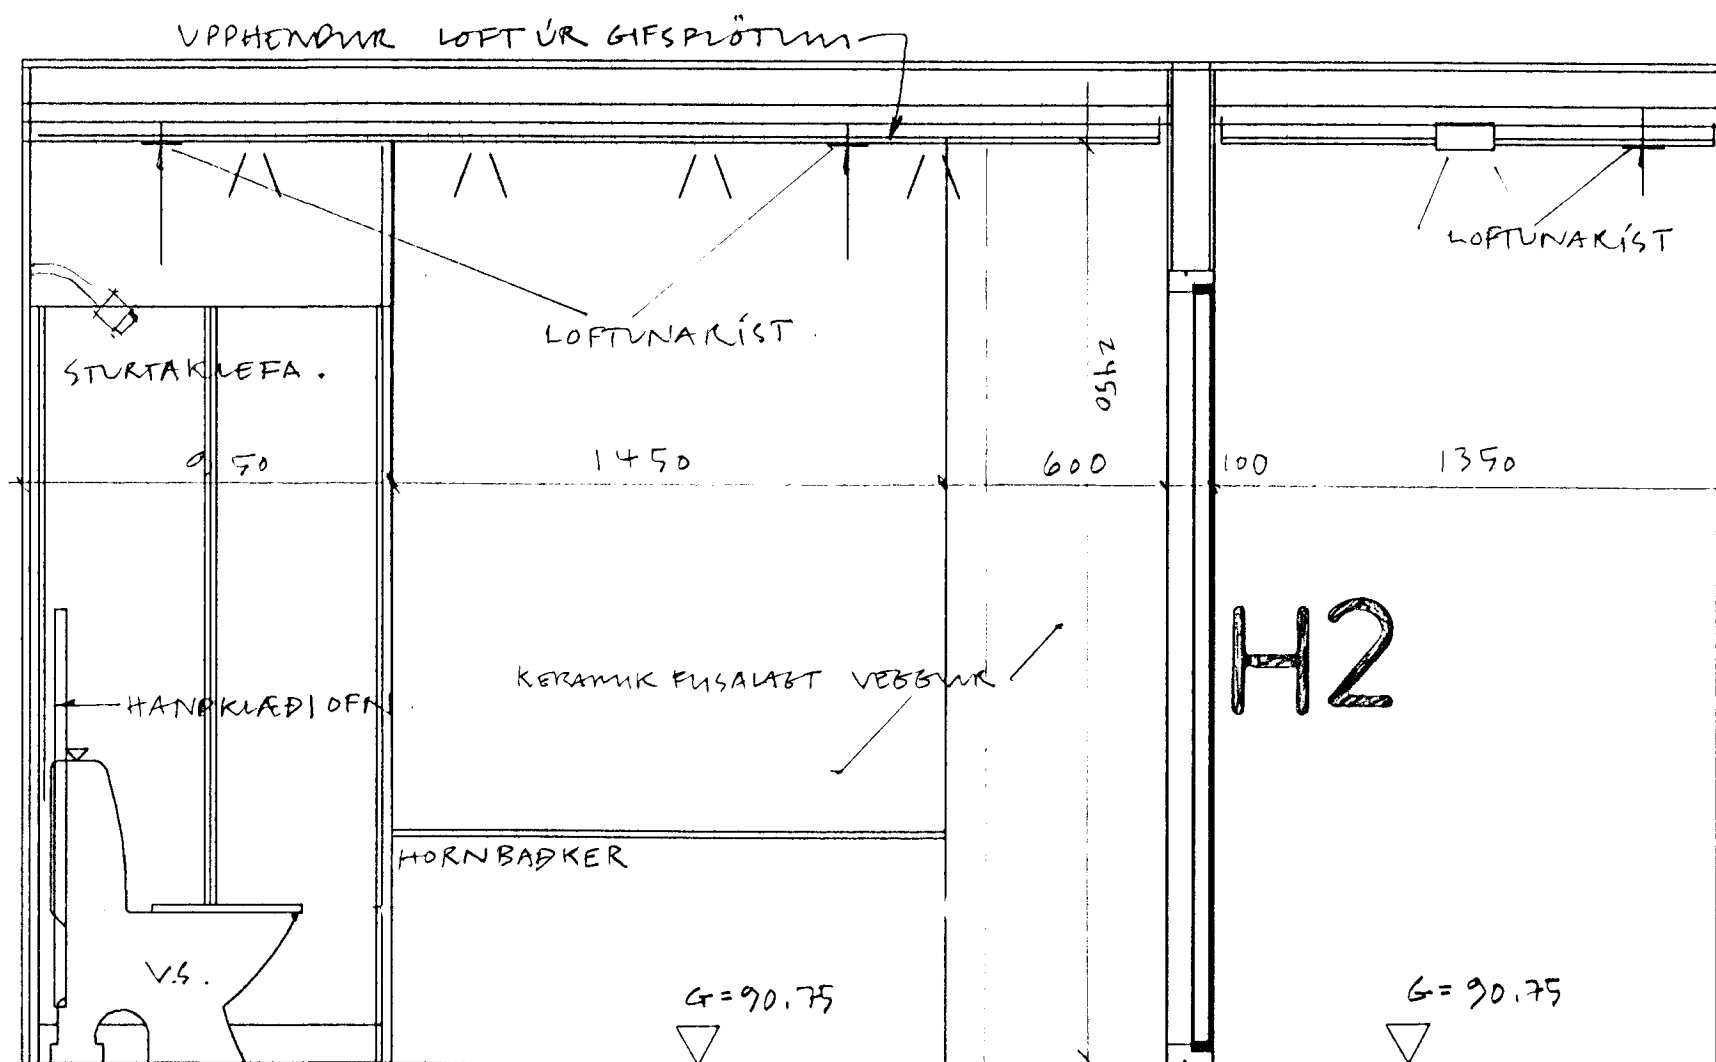

Sneiðing 31-31 mkv.1:20

Hæðakota eru í millimetrum, öll önnur mál er í Millimetrum.

Allar mælingar samkvæmt þessari teikningu skulu athugaðar á byggingarstað. Ósamræmi í teikningum tilkynnist arkitektum strax.

Öll gluggar og hurðar karmamál skulu tekin á Staðnum.

Ekki mæla af teikningum

KRÍUÁS 35

RAÐHÚS
KRÍUÁS 29-35

TEIKN: SA 080/ 516

DAGS 05.11.2001

grunnmynd baðherbergi mkv.1:20
Sneiðing 31-31 mkv.1:20

Samþykkt þann
22 JAN. 2002

Byggingafulltrúinn í Hafnarfirði
F.h. Sigurbjartur Halldórsson

ARKITEKTAR:
SÆGEIMUR ARKITEKTAR
POSTHOLF 503
220 HAFNARFJÖRÐUR
565 4210 GSM 869 8824
seaspace@simnet.is

MARTEINN HUNTINGDON-WILLIAMS
ARKITEKT RIBA/FAI
Kt. 130755801

©sægeimur arkitektar2001