


Gólfhitalagnir 1. hæð
mkv. 1:50

Nr.	Lengd m.	Afköst wött
01	11	250
02	88	1760
03	70	1400
04	106	2120
05	116	2320
06	91	1820


Allar lagnir skulu vera PE-peX
20mm c/c 200 mm nema
útmæð útveggjum þar sem
millibil skal vera 150mm

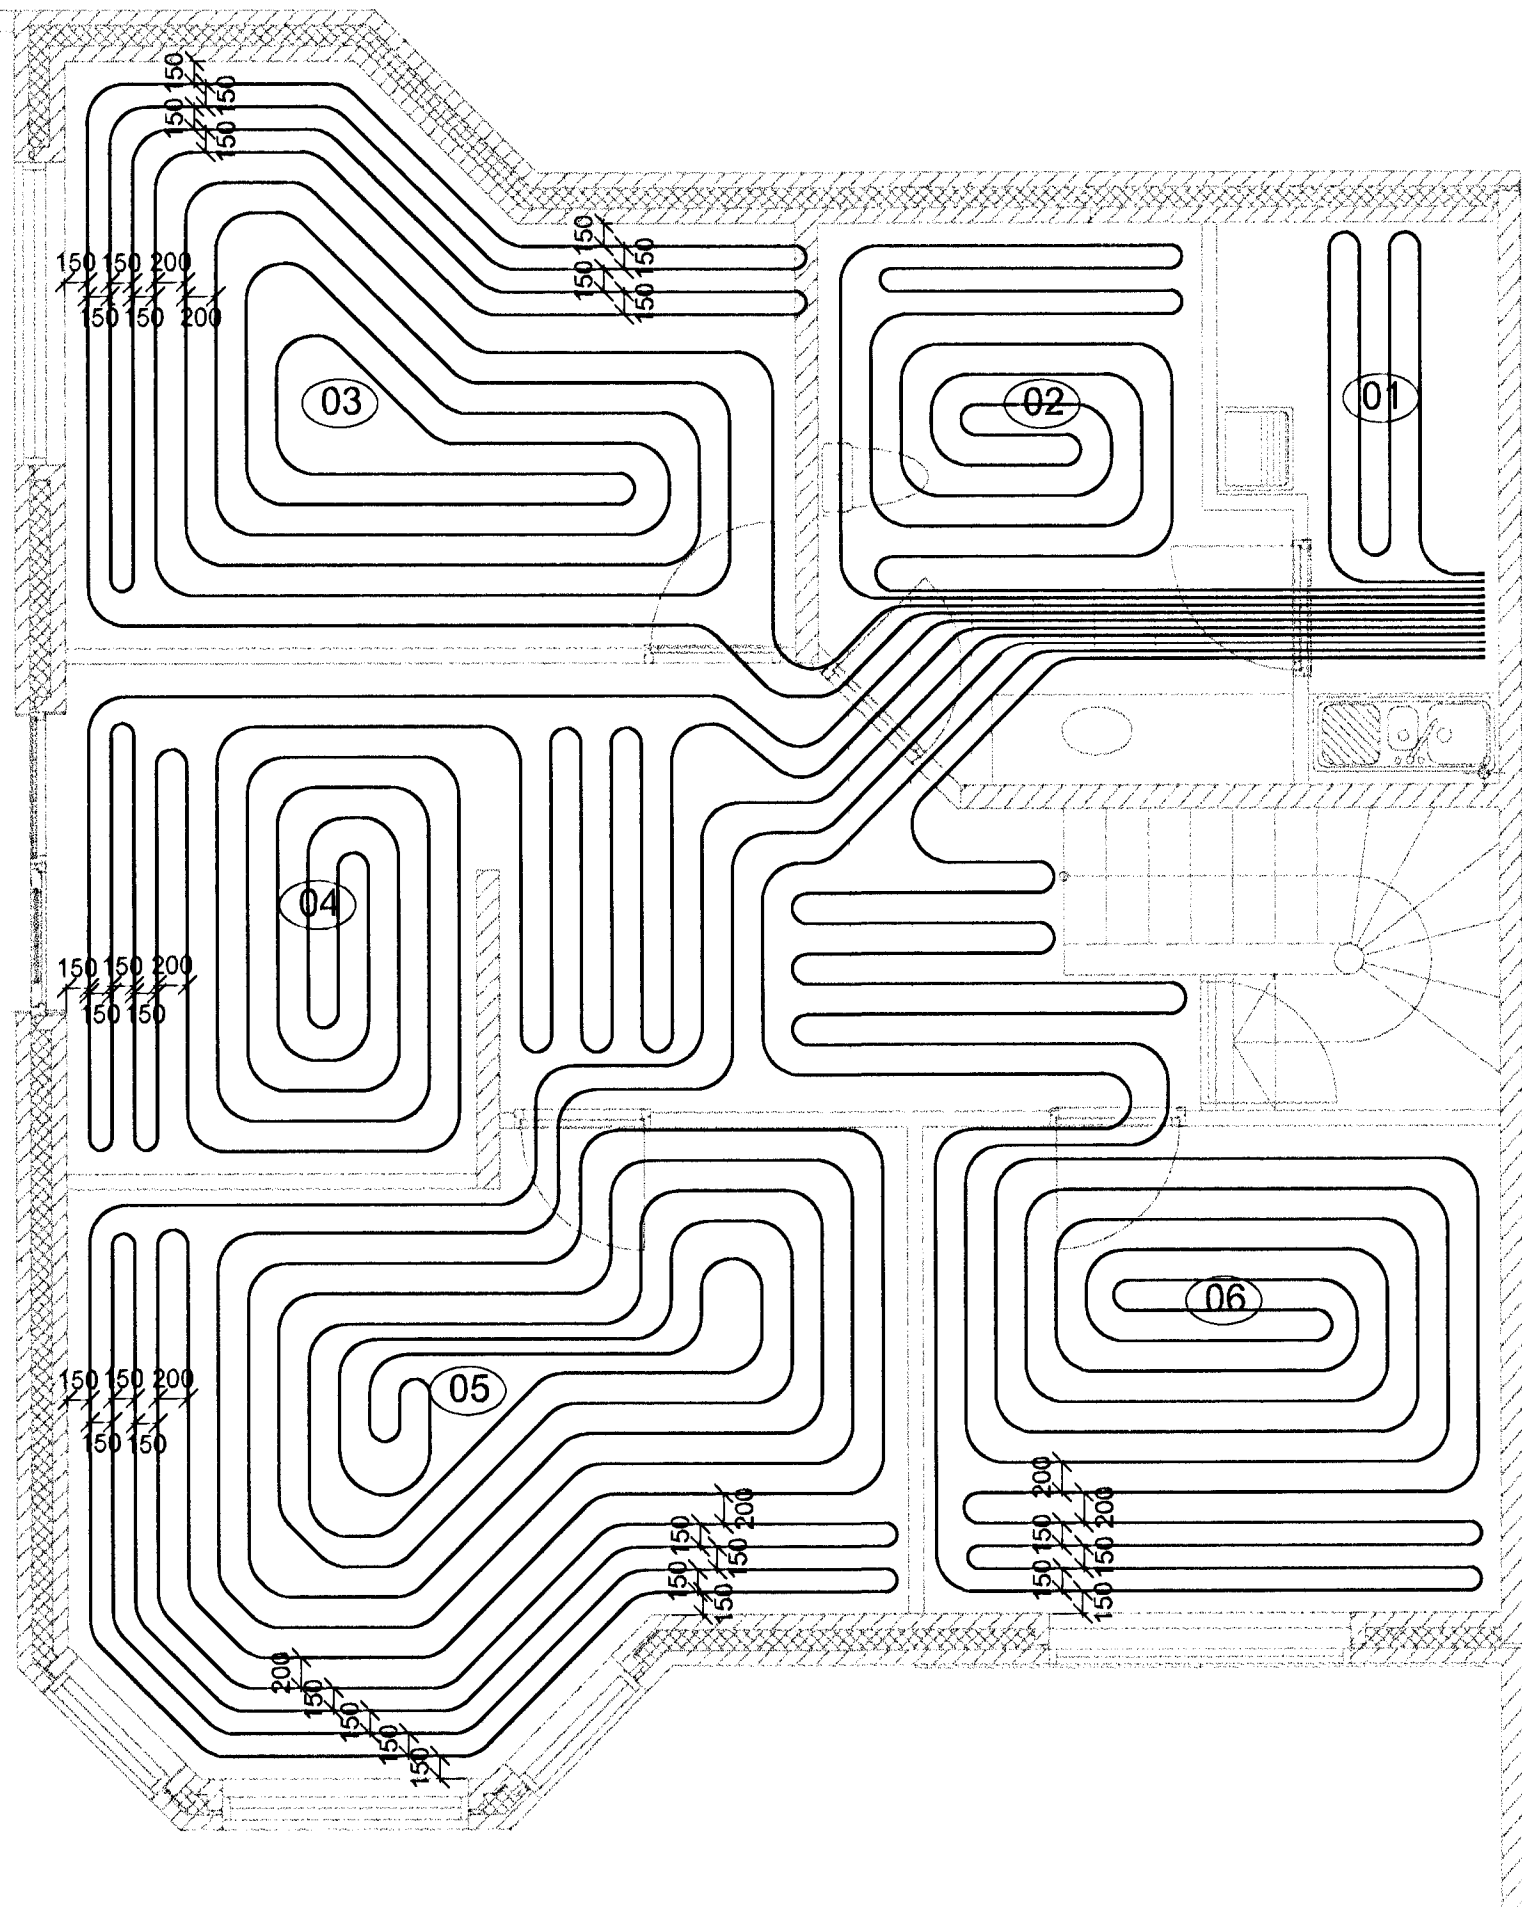

Gólfhitalagnir 2. hæð
mkv. 1:50

Nr.	Lengd m.	Afköst wött
11	85	1940
12	69	1570
13	113	2570
14	115	2570
15	42	957
16	31	720
17	36	820

Allar lagnir skulu vera PE-peX
20mm c/c 200 mm nema
útmæð útveggjum þar sem
millibil skal vera 150mm

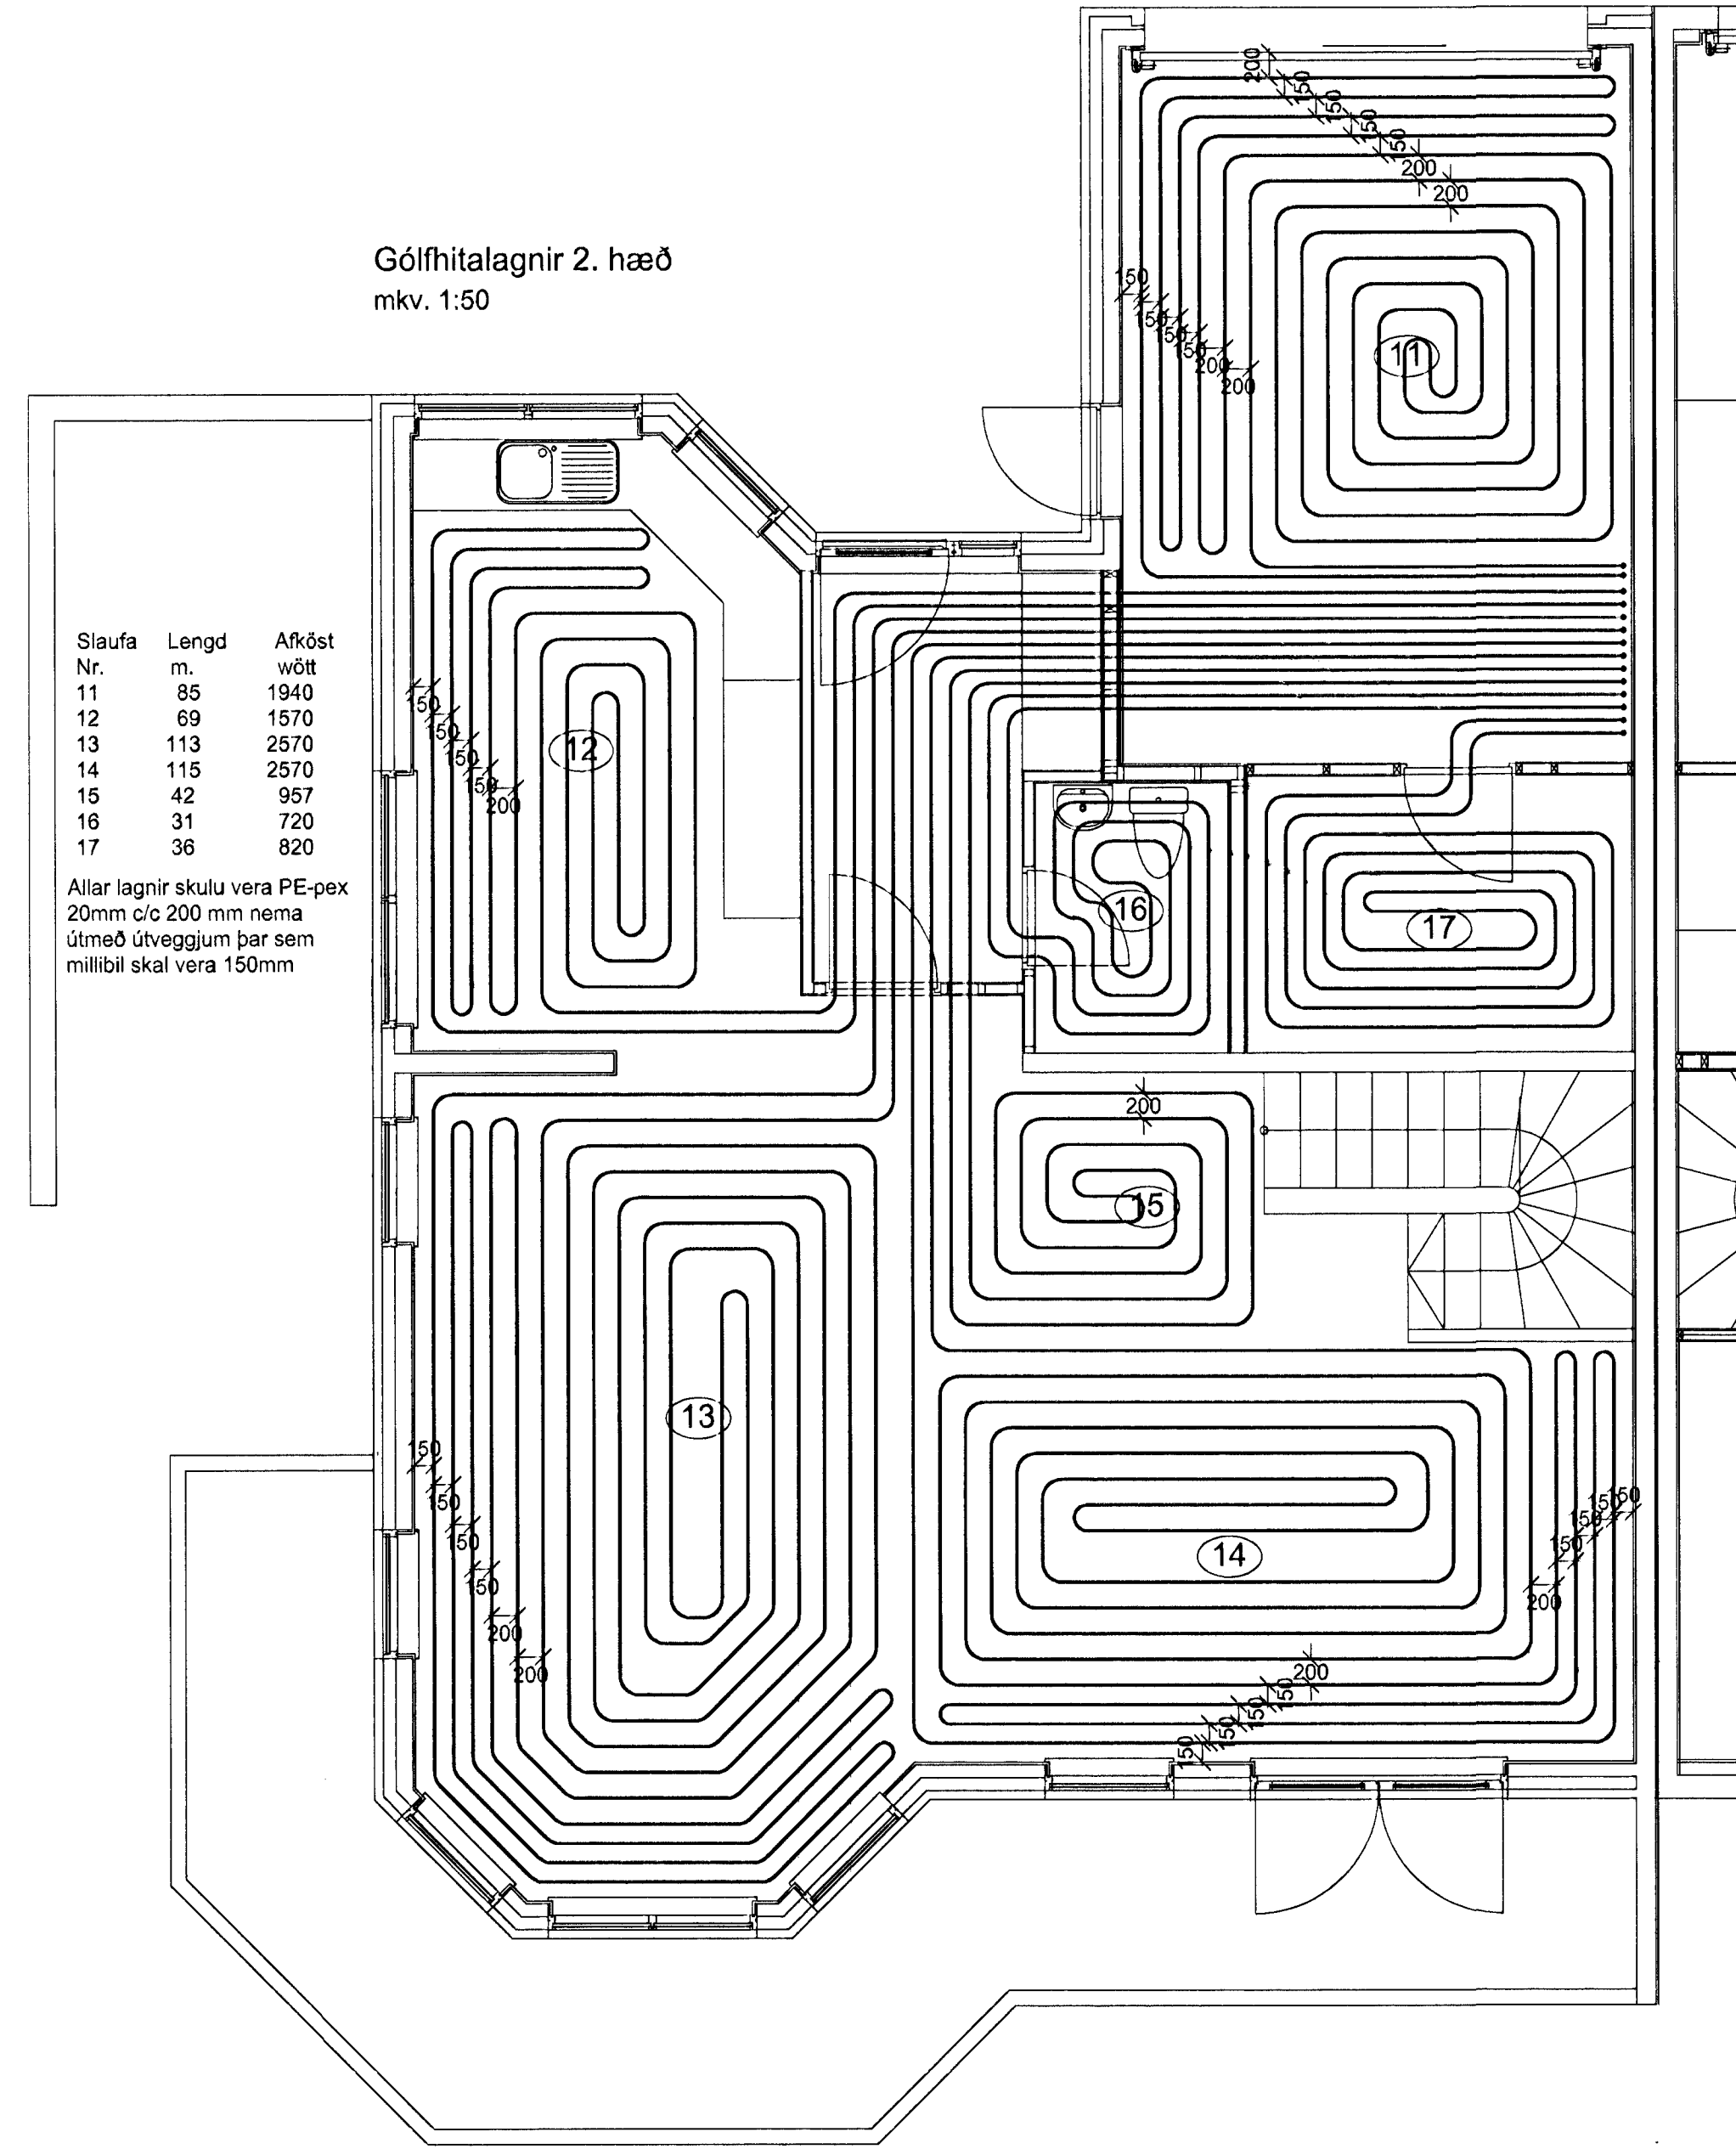

ÚTGÁFUERILL

NÚMÉR:	DAGS:	SKÝRINGAR:	UNNIÐ:
A	12/02/02	2 hæð bætt við	

DAGS: 19.02.02
SAMRÆMHOHNUNUR:
M. HUNTINGDÓTTIR-ULLMANN
ARKITEKT
AÐALHOHNUNUR

Byggingafræðingur
Algiört þann
20 FEB. 2002

EMIL ÞÓR GUÐMUNDSSON
FTFI

LÆKJASMÁRA 98
200 KÓPAVOGUR
SÍMÍ: 554 3917
FAX: 5644252
NETFANG: gaja@centrum.is
kt: 280456-3499

HEITI VERKS:

Kríuás 35

HEITI TEKNINGAR:

Gólfhitalagnir
1. og 2. hæð

MRV:	DAGS:	VERK NR	
1:50	01-06-01	SB01	
TEKNAÐ:	YFIRFARIÐ	SAMÞYKKT	NR. TEKNINGAR
EÞG	EÞG	EÞG	L02
DAGS UNDIRSKR.	NAFN HOHNUNAR	ÚTGÁFA	
12/02/02	EMIL ÞÓR GUÐMUNDSSON	A	
UNDIRSKR. HOHNUNAR	ÚTGÁFA		
	A		