


Yfirlitsmynd filegran
mkv. 1:50

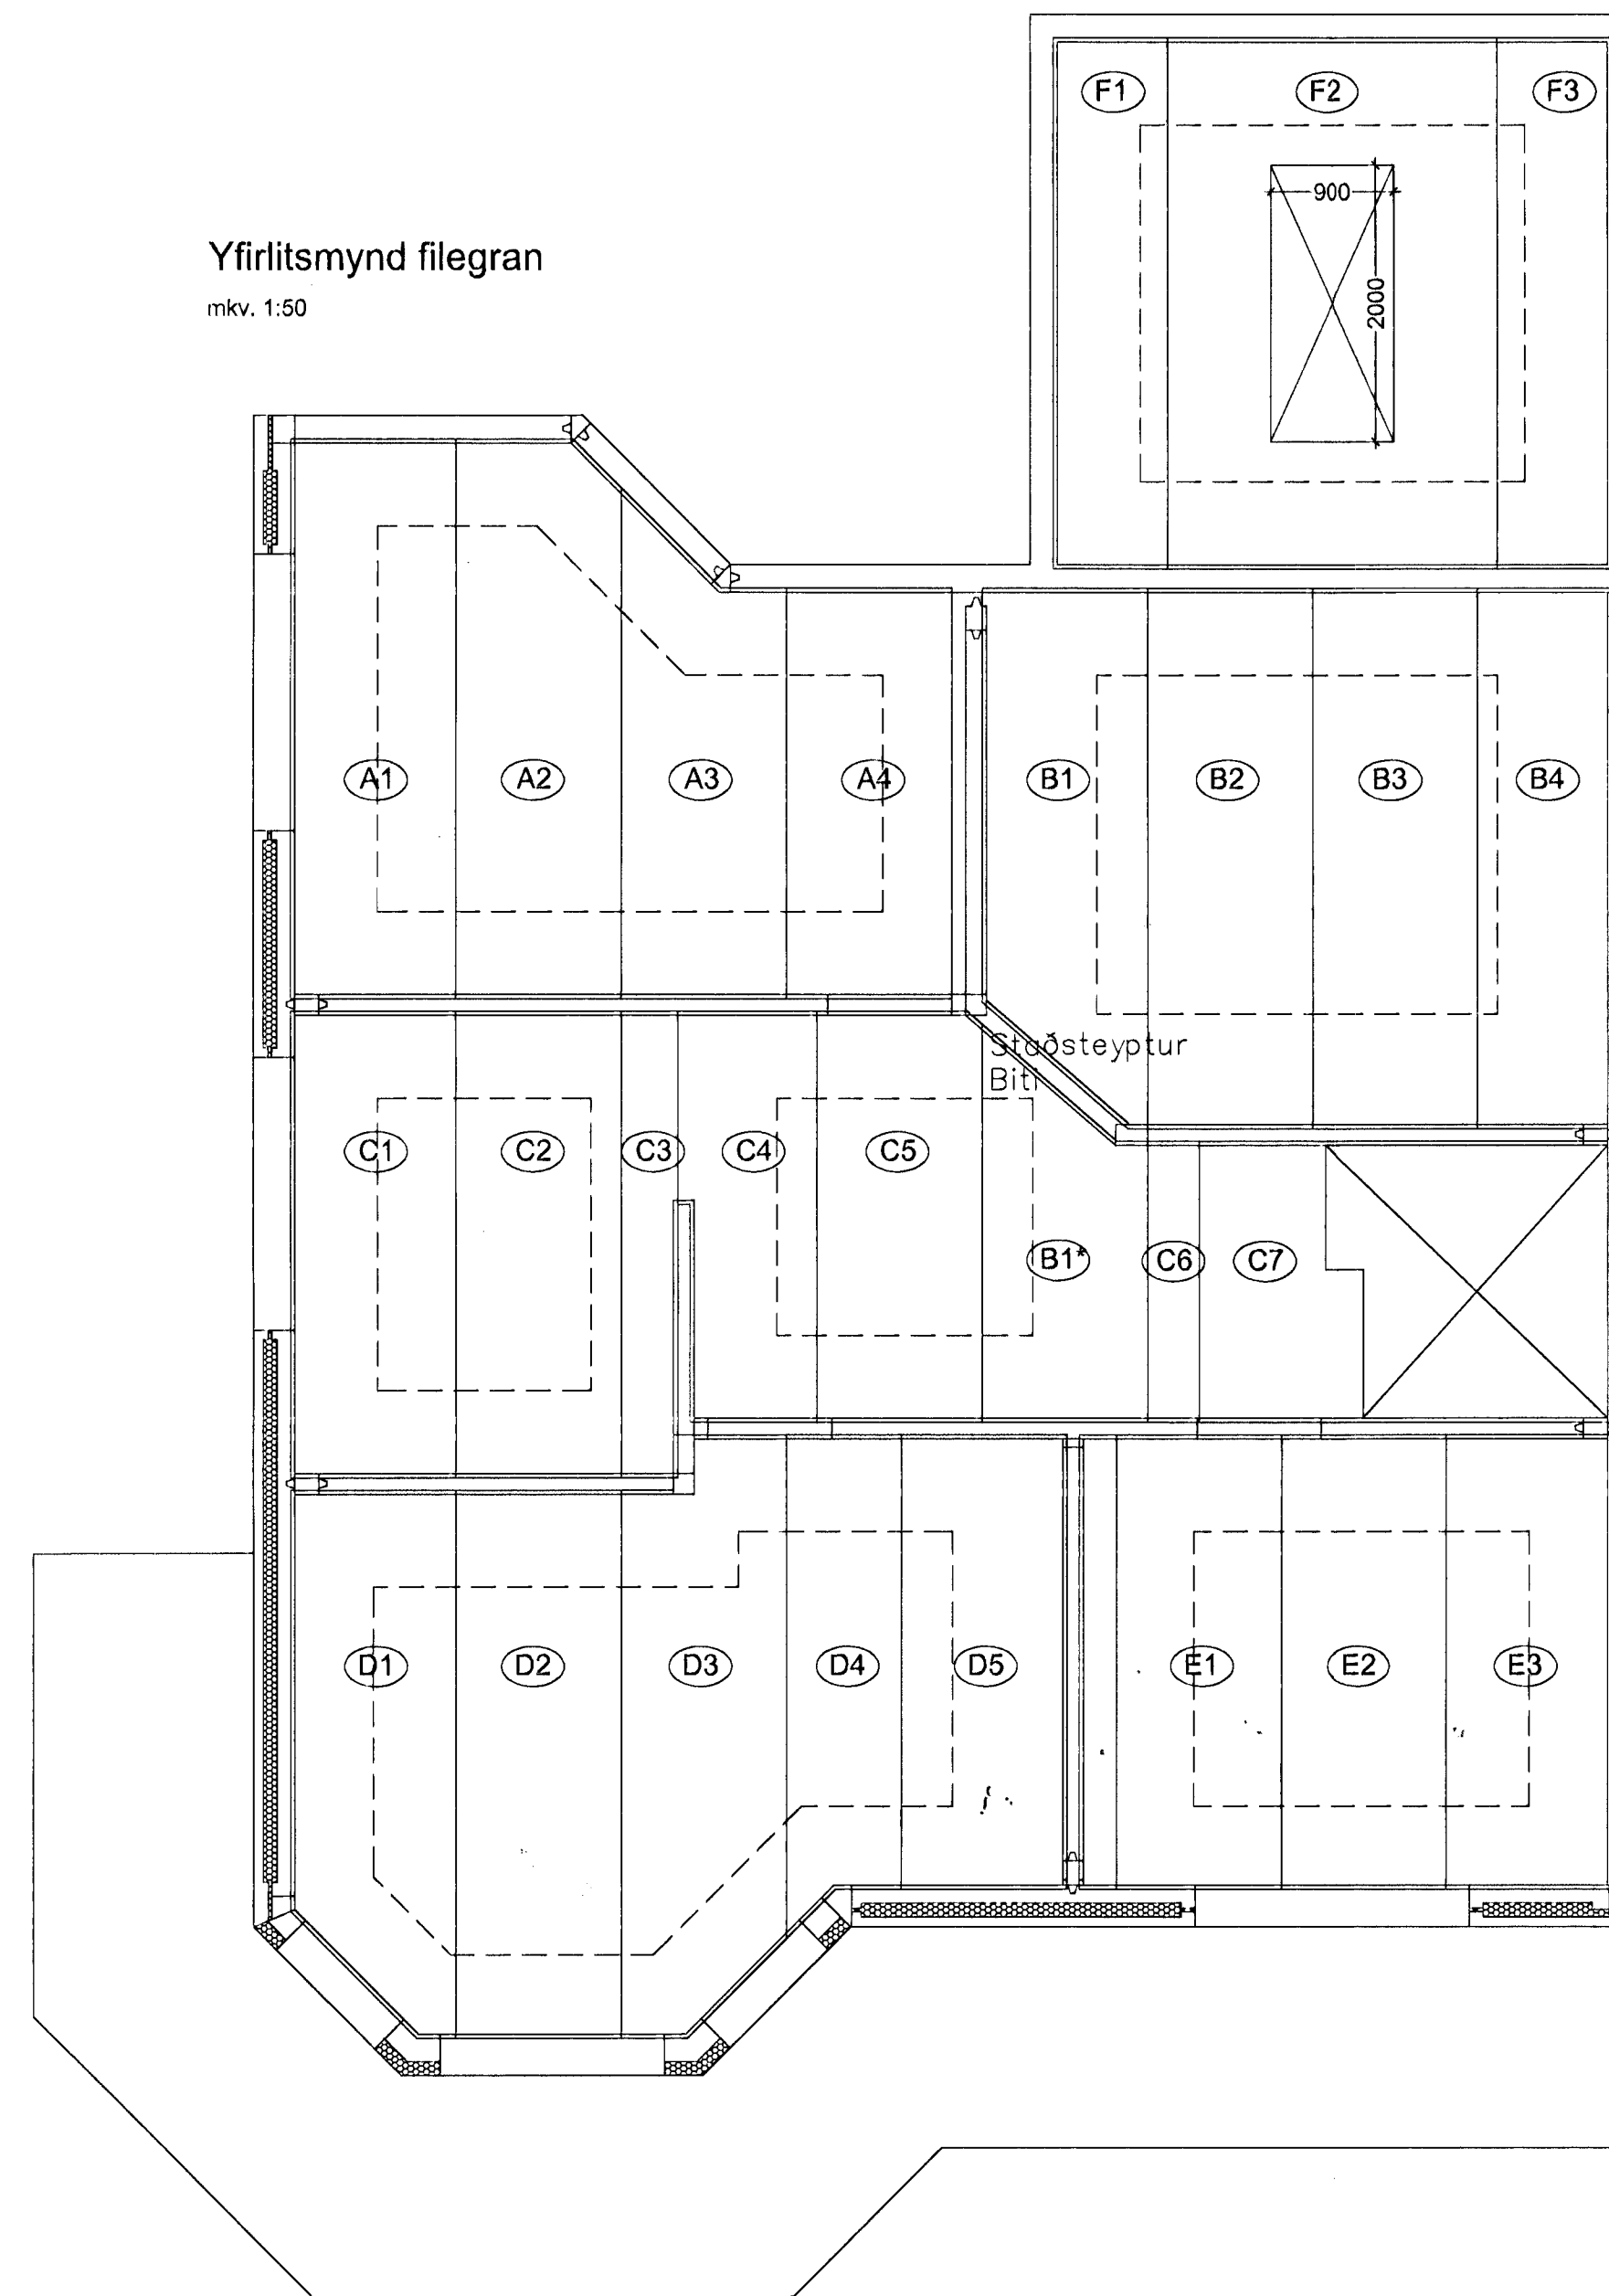

ÚTGÁFUFRILL

NÚMÉR	DAGS	SKÝRINGAR	UNND
A	11/12/01	Bætt við Bita	
B	02/01/02	Bætt við blig plötu	

DAGS. SAHRÆM HÖNNUÐUR
12.01.02
EMIL ÞÓR GUDMUNDSSON
ARKITEKT
AÐALHÖNNUÐUR

EMIL ÞÓR GUDMUNDSSON
BYGGINGATEKNIFRÆÐINGUR

LÆKJASMÁRA 98
200 KÓPAVOGUR
SÍMI: 554 3917
GSM: 898 9517
NETFANG: gaja@centrum.is
kt: 280456-3499

HEITI VERKS:

Kríúas-35

HEITI TEKINGAR:

14 FEB. 2002

Yfirlitsmynd filegran

MKV:	DAGS:	VERK NR:	
1:50	01/10/01	KR35	
TEKNIAS:	YFRFARIB:	SAMBYKKT:	NR. TEKINGAR:
EÞG	EÞG	EÞG	B10
DAGS/UNDIRSKR.	NAFN HÖNNUÐAR:	ÚTGÁFA:	
02/01/02	EMIL ÞÓR GUDMUNDSSON	B	
UNDIRSKR. HÖNNUÐAR:			
<i>Emil Þór</i>			