




GRUNNMYND 1:50

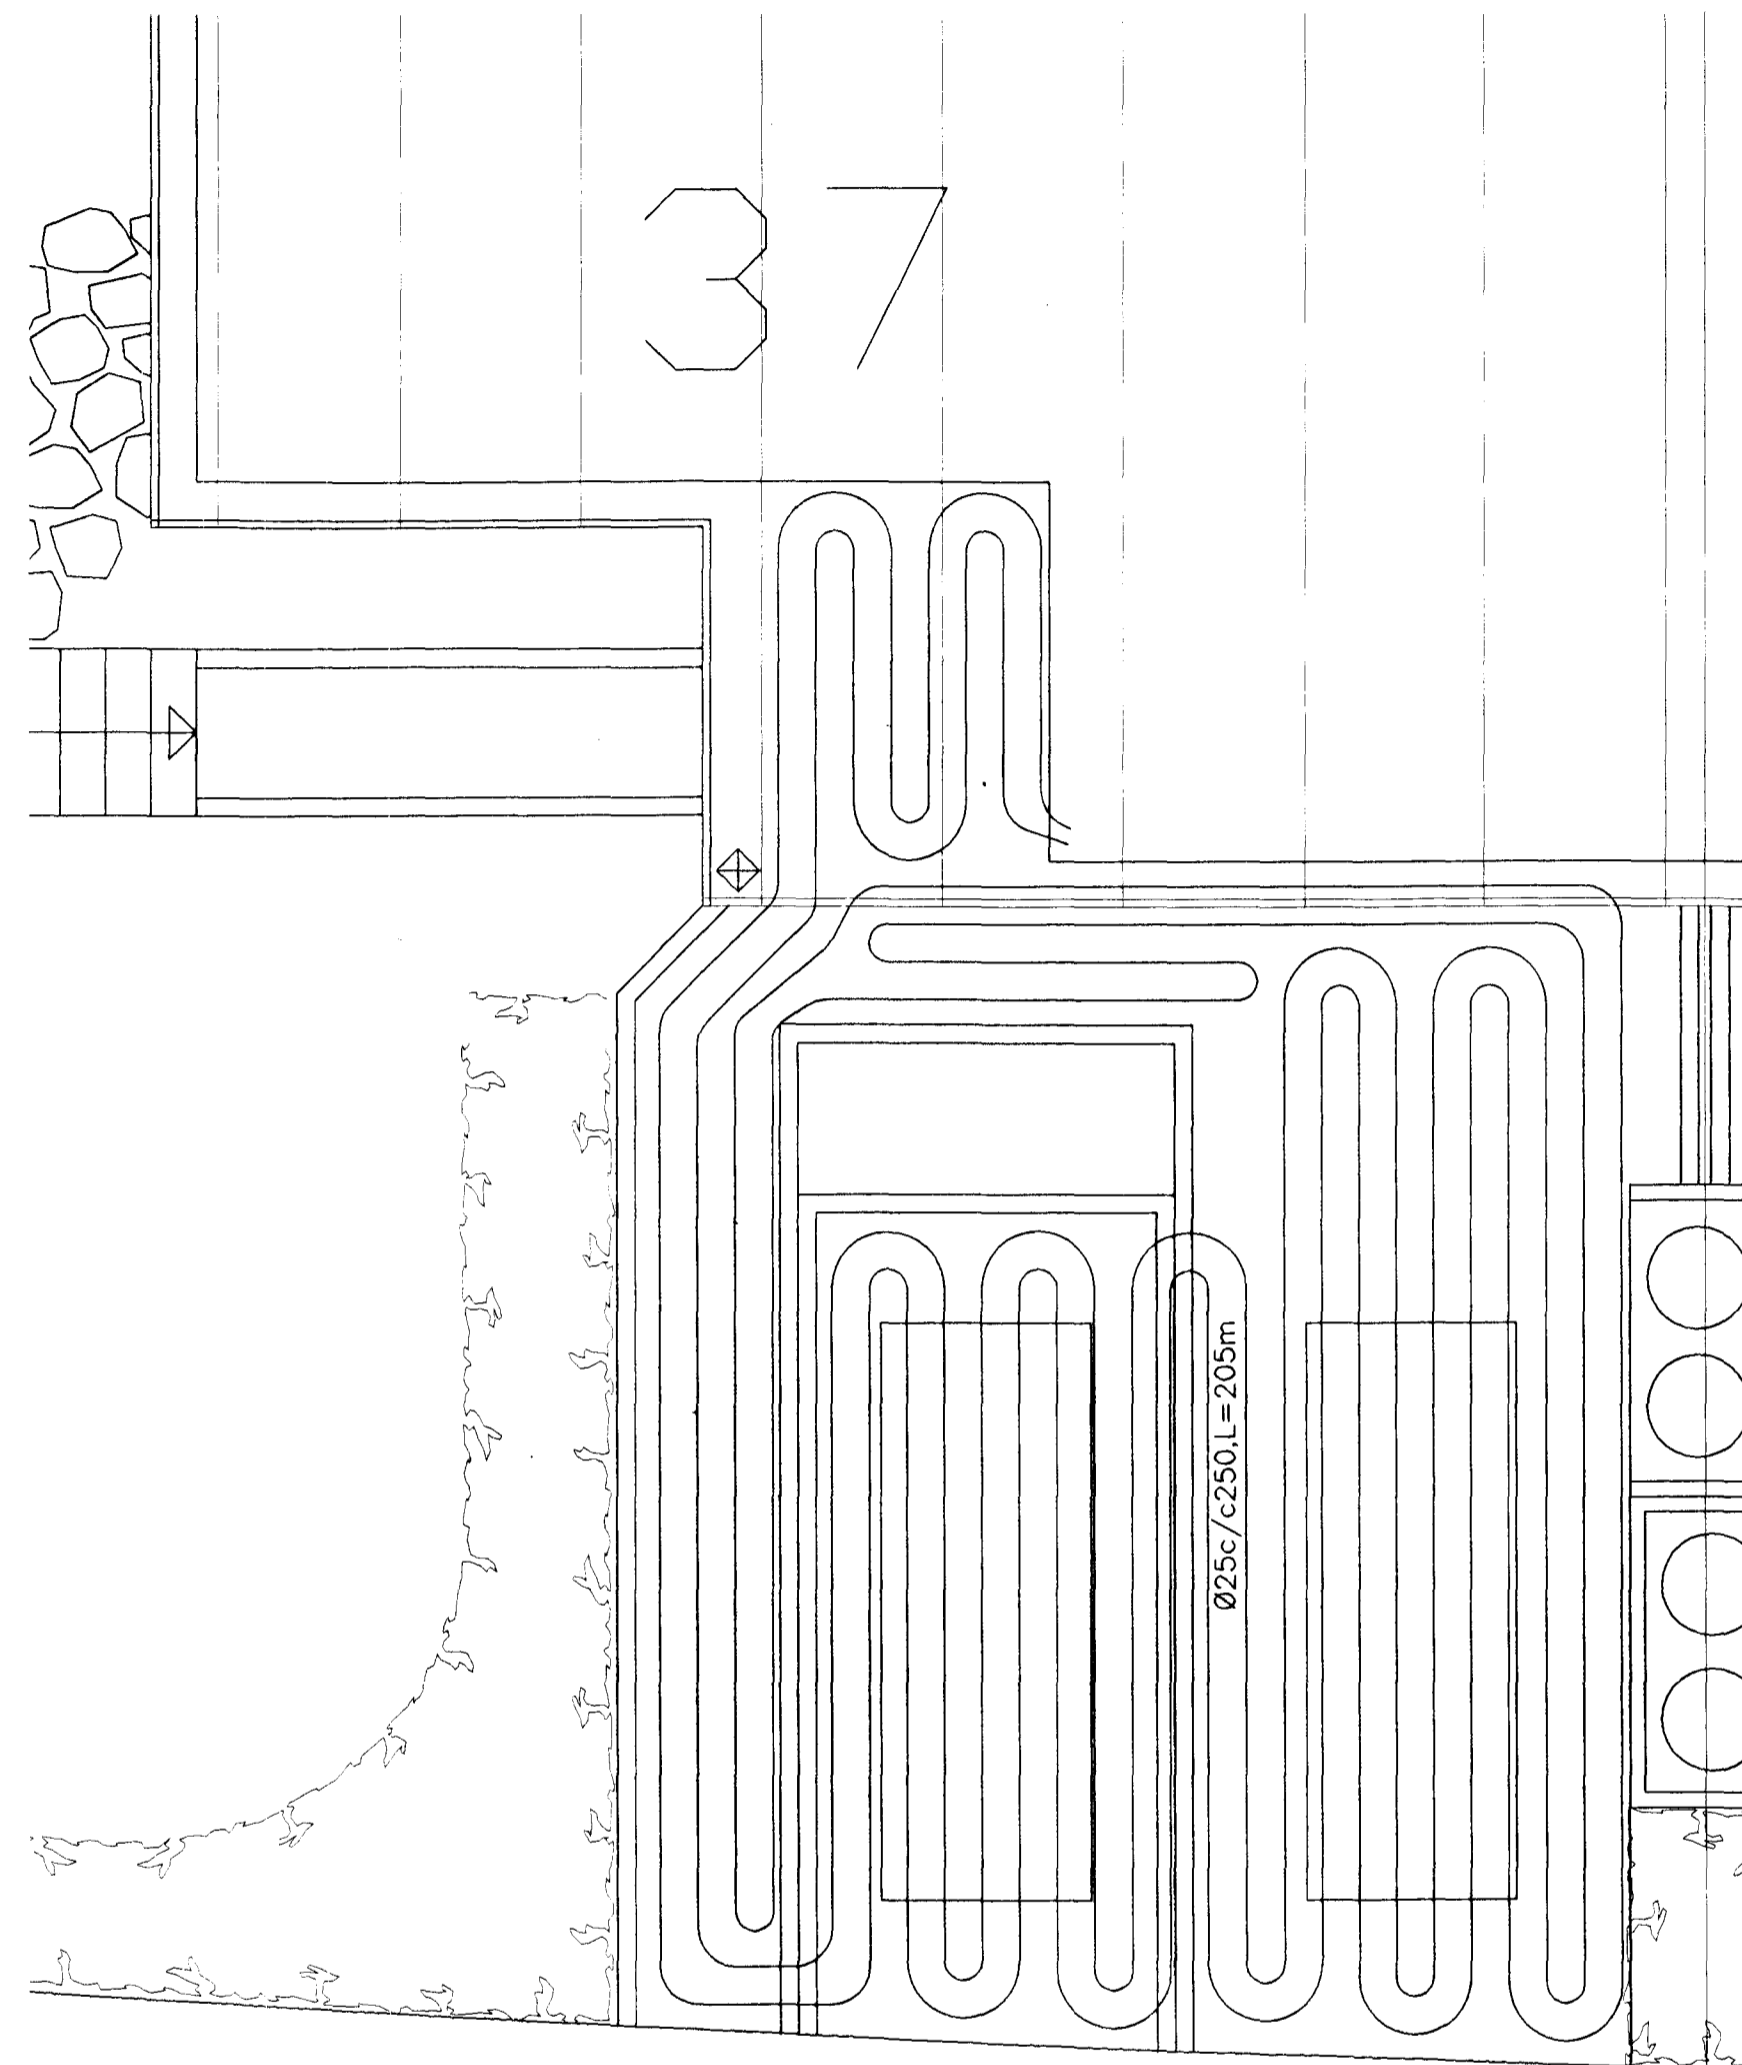


BRÆÐSLA UNDIR HELLUR 1:10

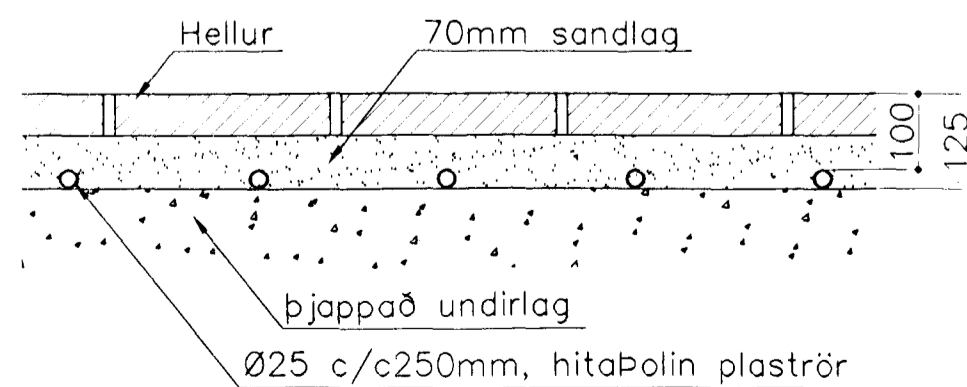

AFSTÖÐUMYND 1:500

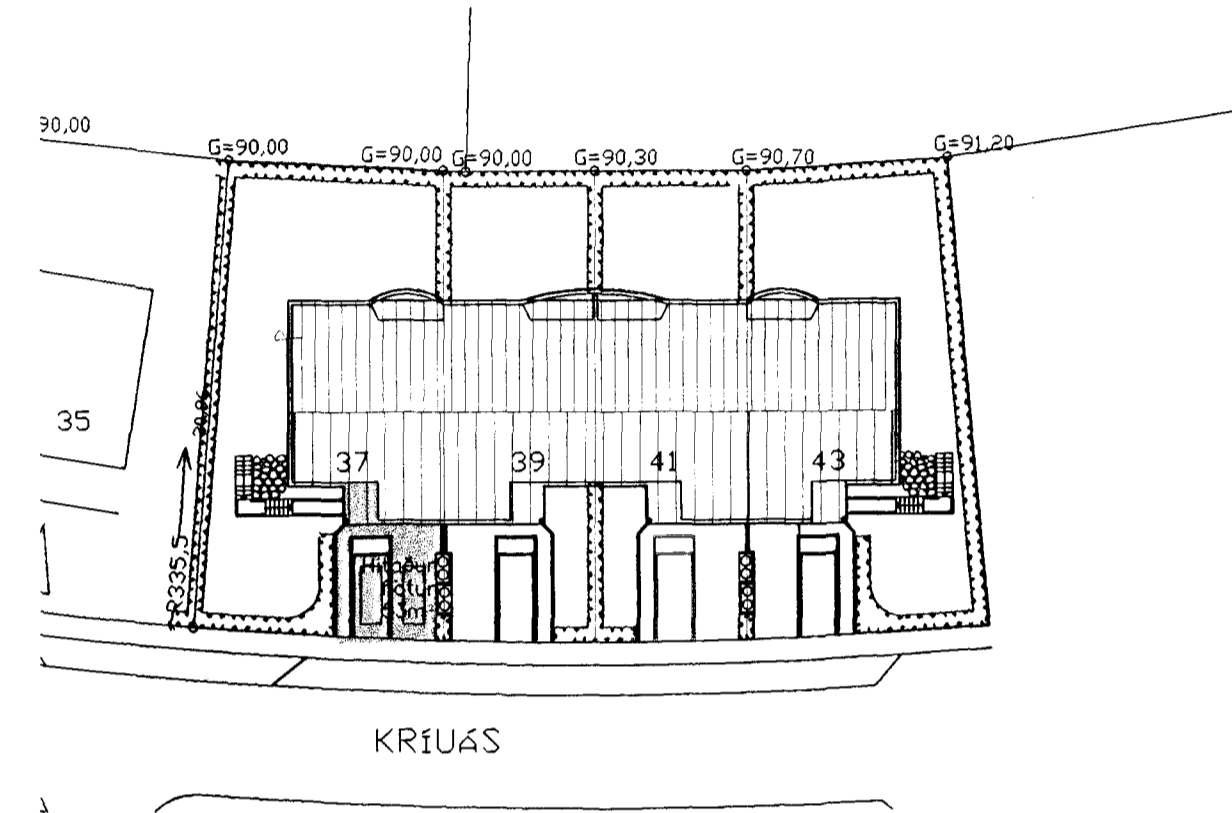

Tengimynd snjóbræðslu

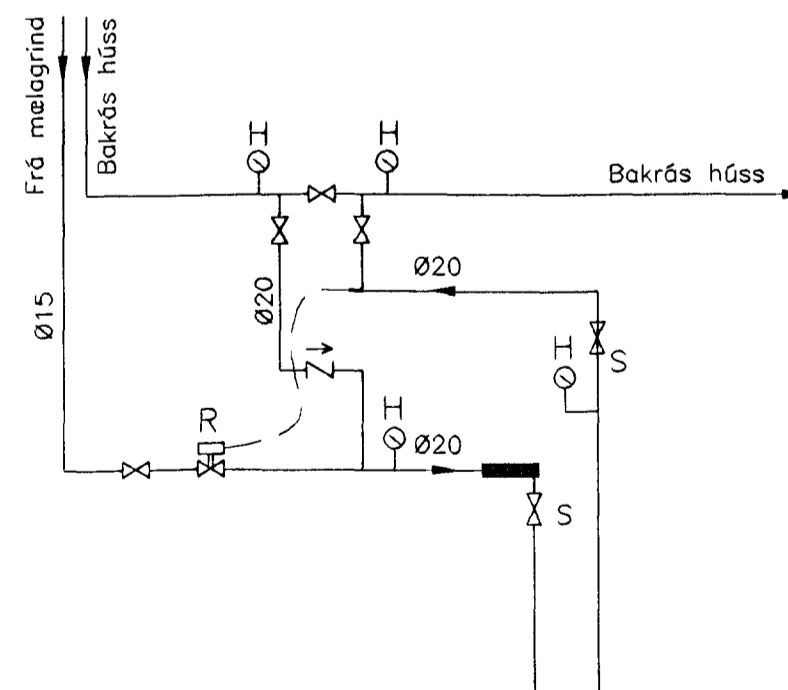

R: Danfossloki RAV+RAV 10/8, svið 10–38°C.
 H: hitamælir 0–60°C
 S: stillití

Skýring: Snjóbræðsla

Allt efni í Hitalögnum skal vera vottað af Rannsóknarstofnun Byggingariðnaðarins í samræmi við gildandi byggingarreglugerð og staðla.

Ø25c/c250, hitaþolin viðurkennd plaströr.
 Hitaður flötur: 53m²
 Slaufulengdir: 200m.
 Afköst bræðslu: 175wött/m² /klst.
 Heildarafköst: 175x53 = 9270 wött/klst.
 Bakrásarvatn húss: 35°C/15°C gefur allt að: 7400 wött/klst.

Framrásarvatn 0,8 l/mín

31 MAI 2002
 VG

Breytingar			Nr.	Dags.	Nafn	KRIUÁS 37, HFNARFJ.	H BS T HS S
Nr.	Dags.	Nafn					
						Verkfræðistofa þráinn & Benedikt Laugavegi 178, 105 Rvk. Sími: 553 1770, 568 7775. Fax: 568-7701 Netfang: post@islandia.is	M 1:60/600
						Snjóbræðsla	Nr. PS101
						<i>Sveinur Þórsson</i>	Dags. jan '01 080149-3609