


SNEIÐING A - A M 1 : 50

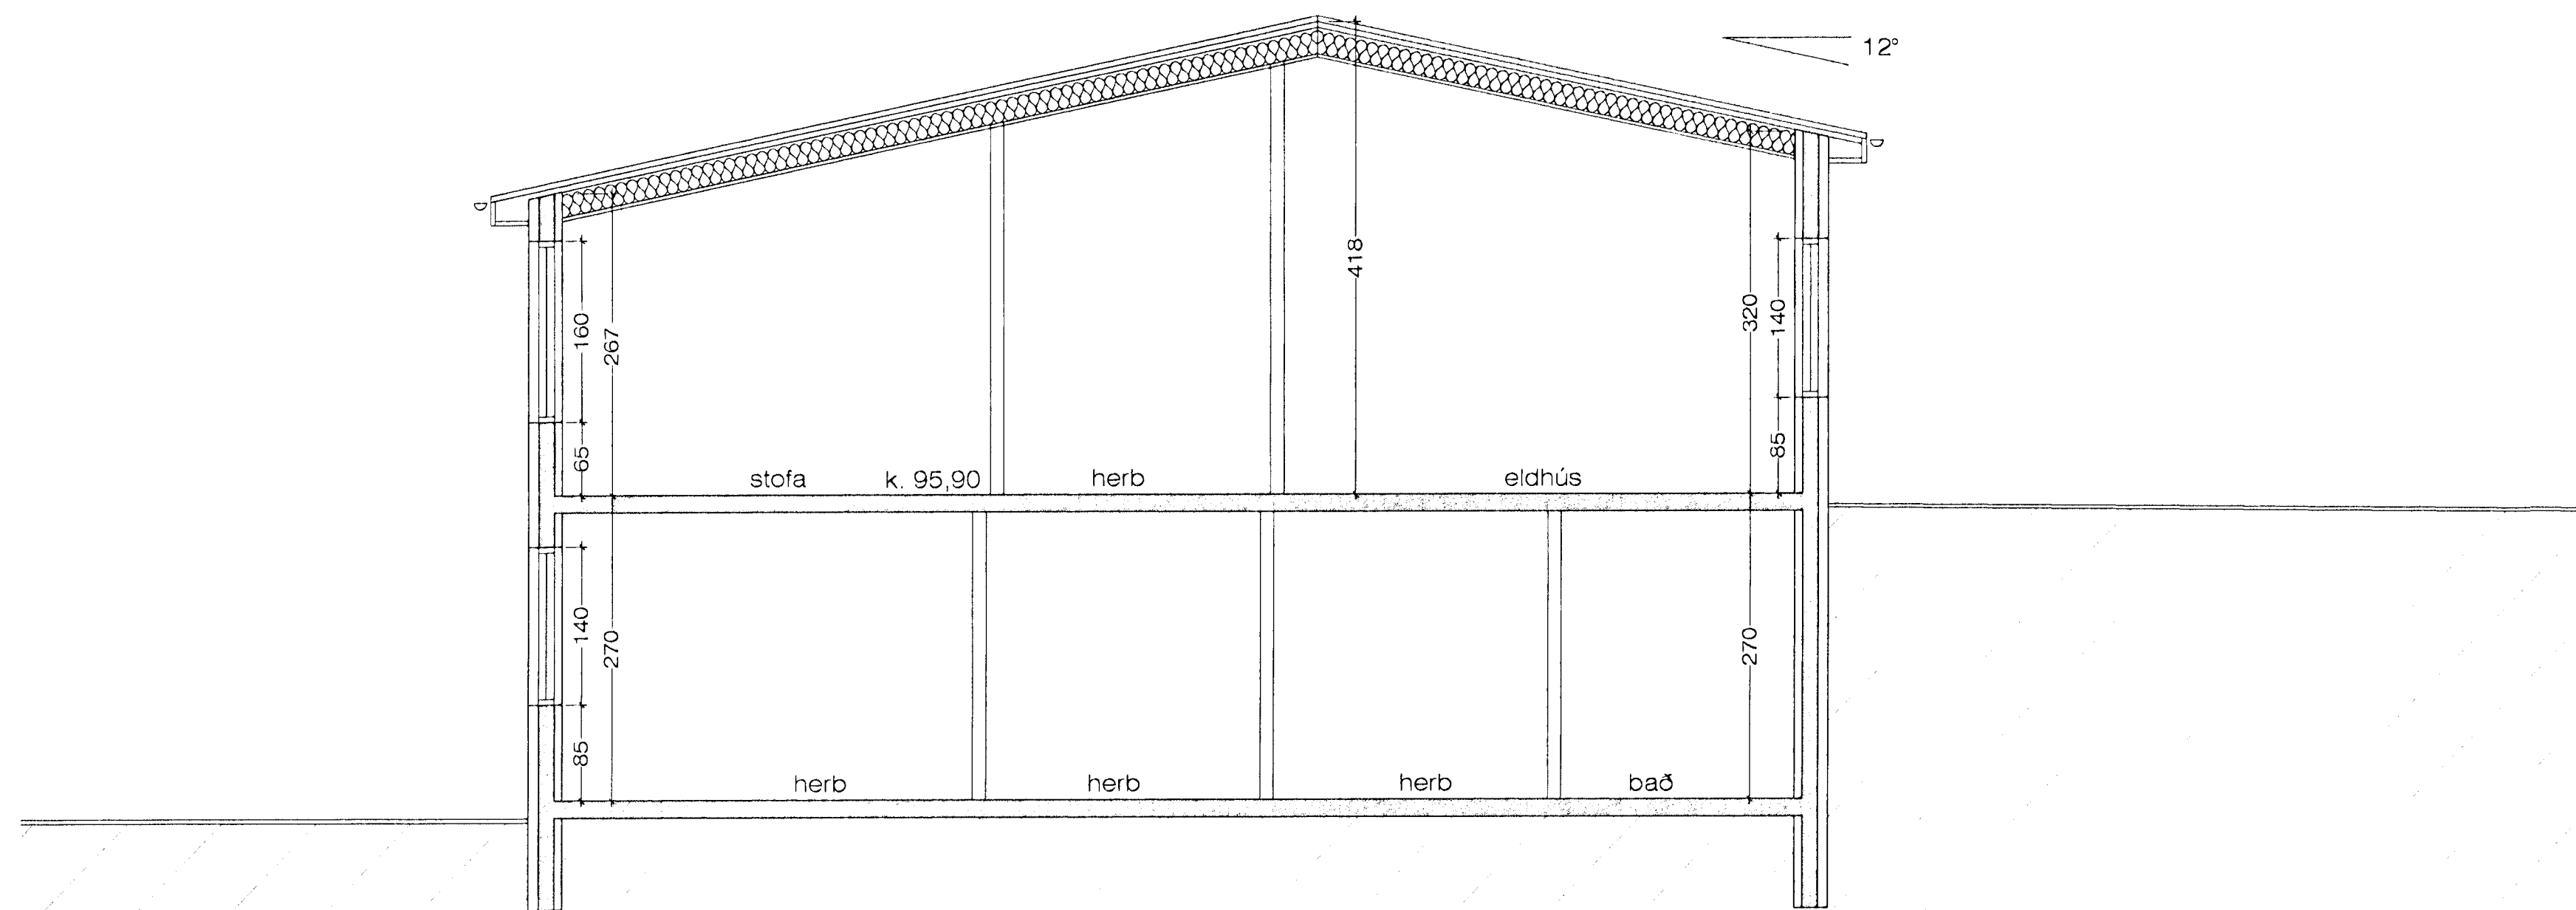

SNEIÐING B - B M 1 : 50

Samþykkt þann
21 MAÍ 2001
Byggingafultrúmið í Hafnarfirði
F.h. Sigurbjartur Halldórsson

KRÍUÁS 37-43, HAFNARFJ. SNIÐ

VERK. NR. 236 DAGS. 27.10.2000 MÁL. 1.50
TEIKN. NR. 204 BREYTT.
JÓN GUÐMUNDSSON ARKITEKT *Jón Guðmundsson*
VINNUSTOFA. BKÚLAGÖTU 63 REYKJAVÍK. SÍMI 552 5055