




SNEIÐING A - A M 1 : 20

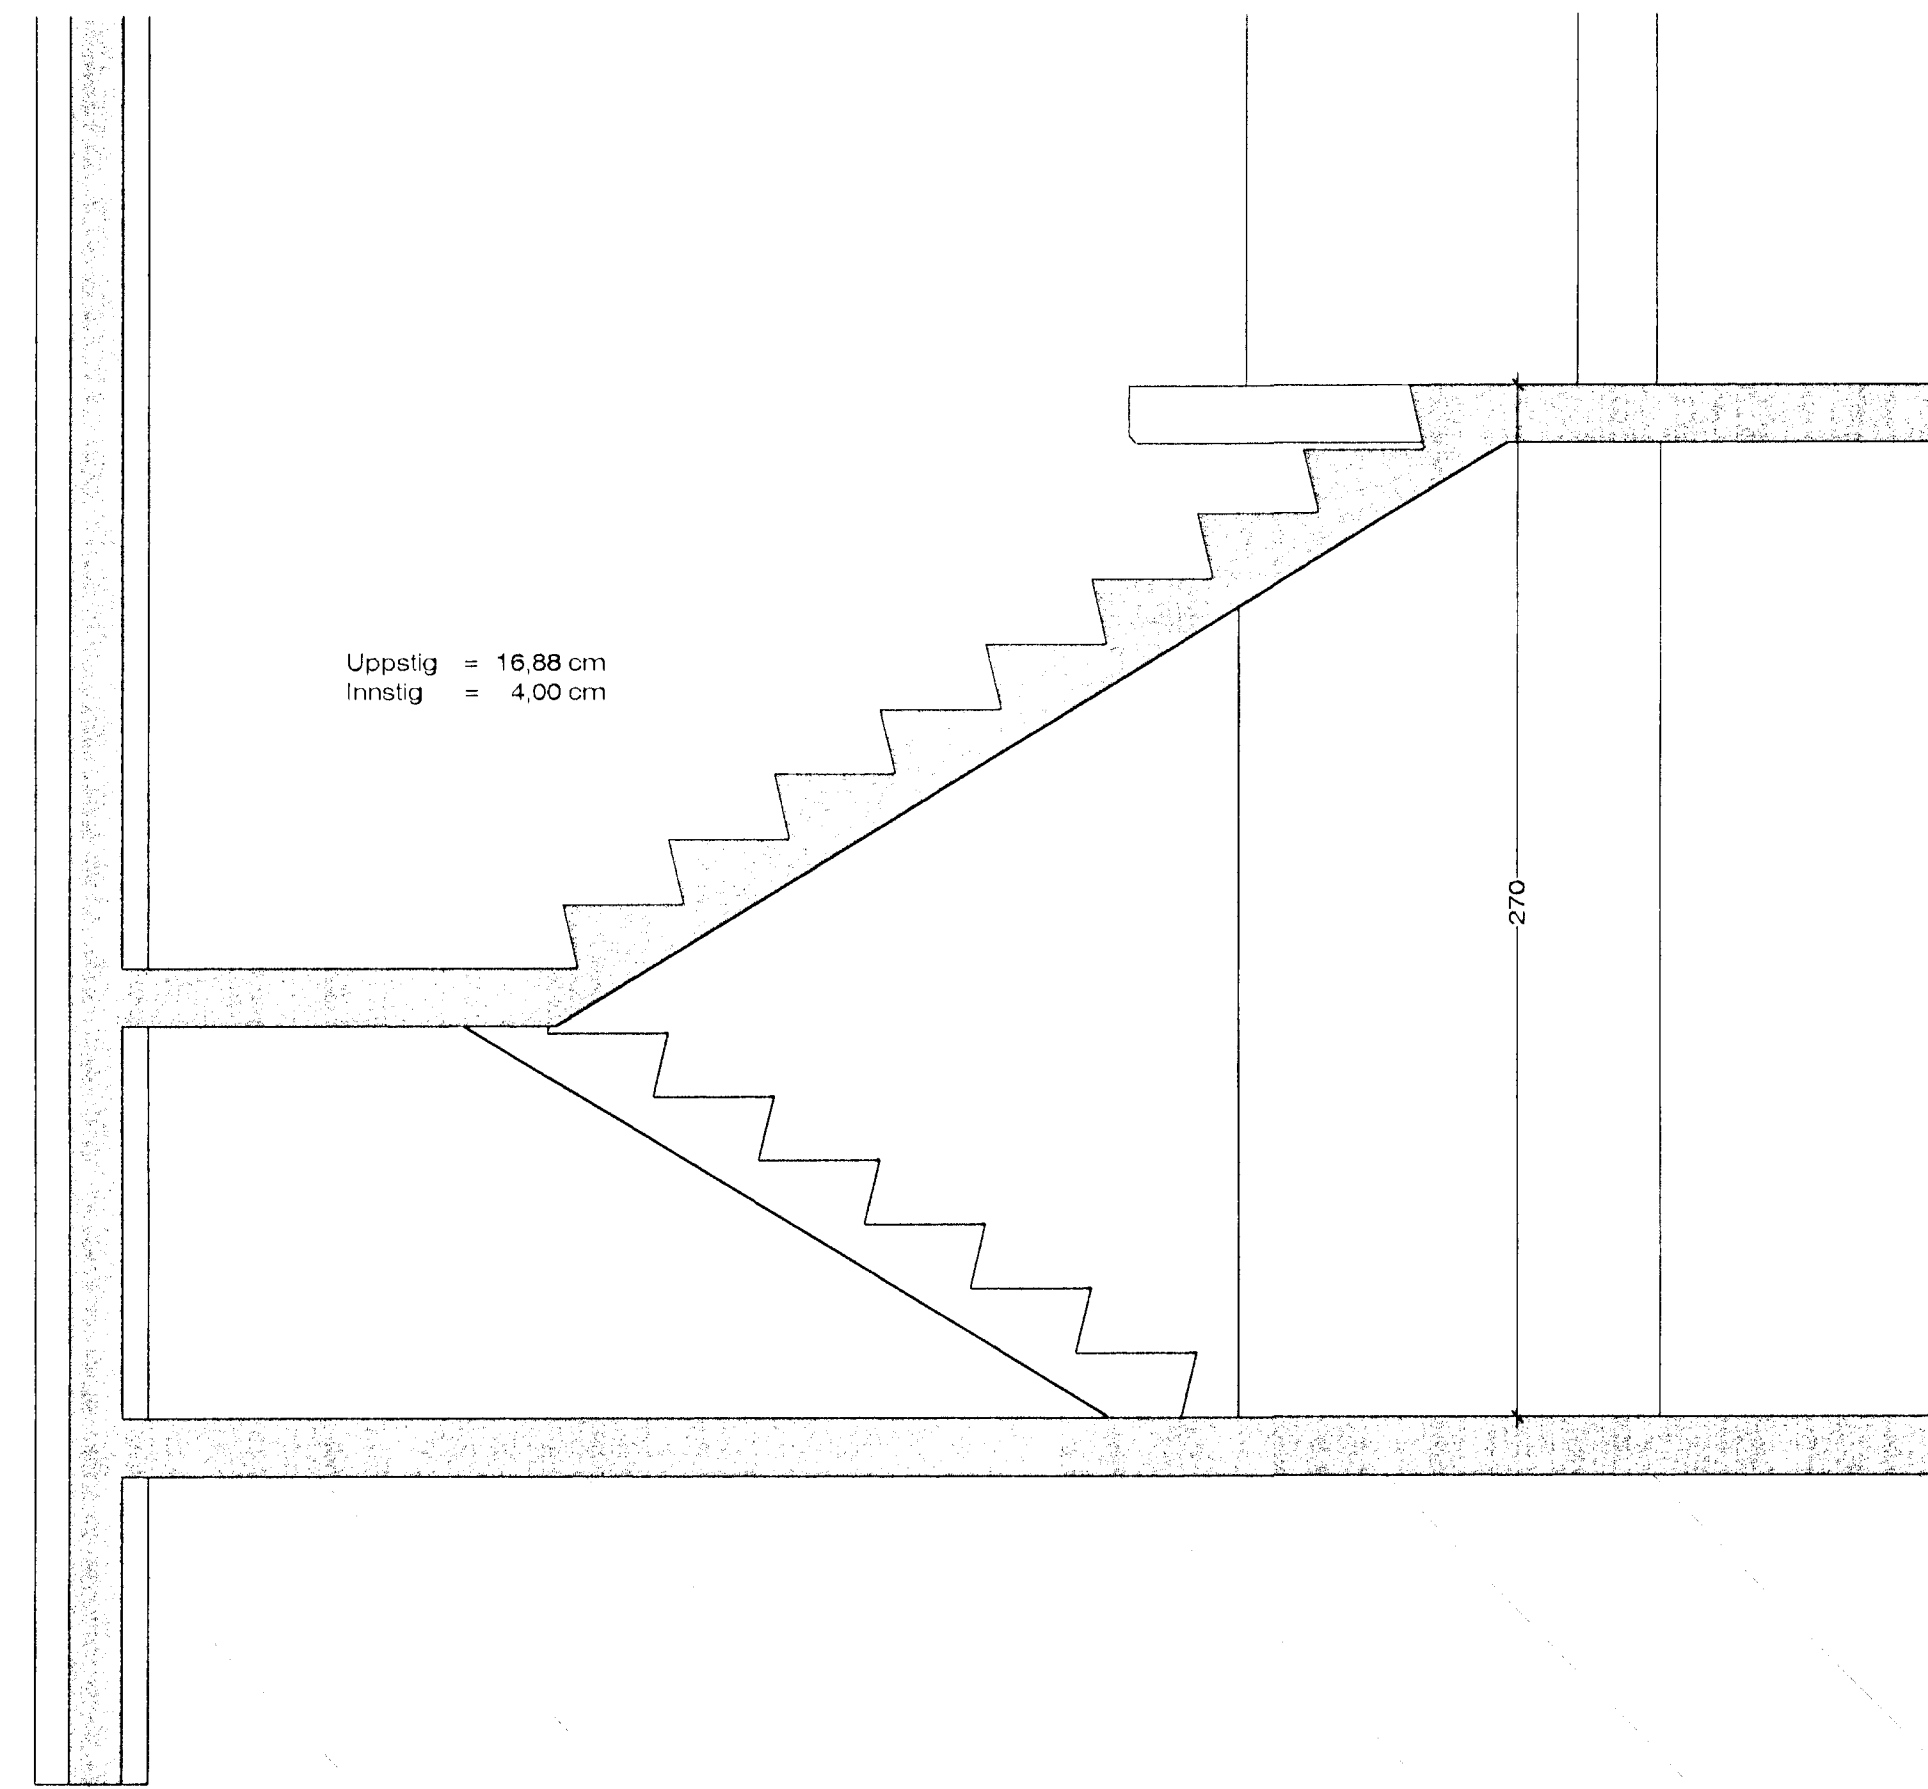

SNEIÐING B - B M 1 : 20

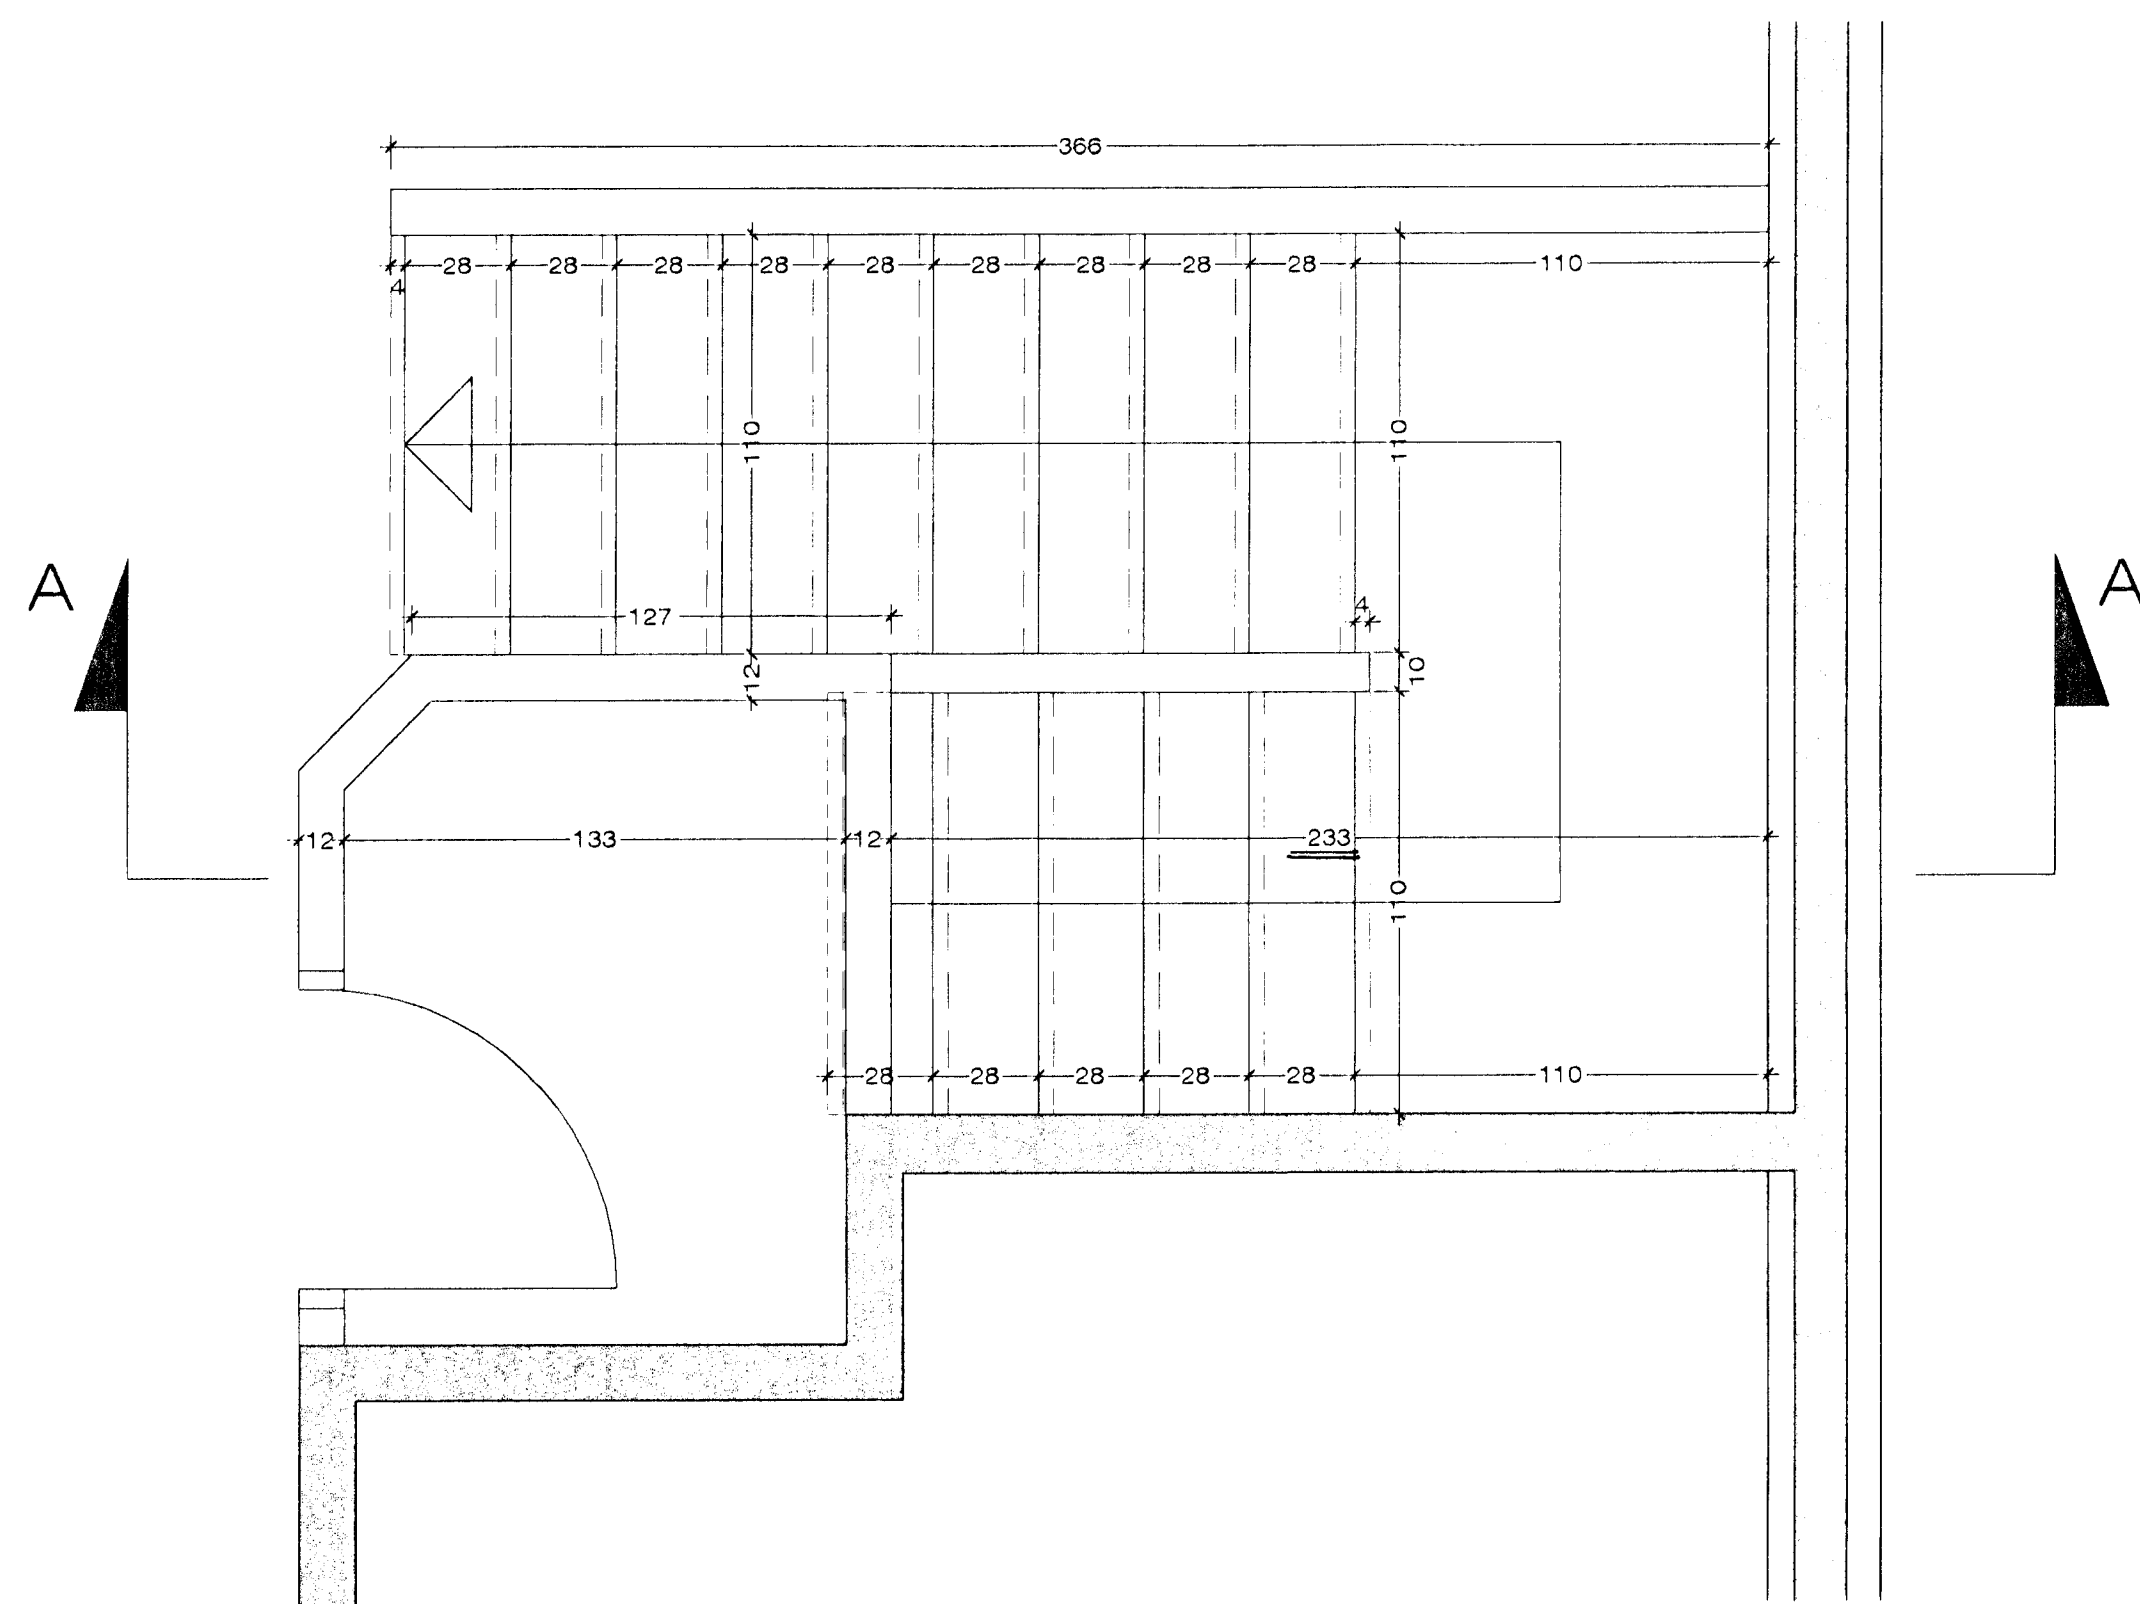

GRUNNMYND STIGA M 1 : 20
Kríuás 37 (Kríuás 43 spegilmynd)

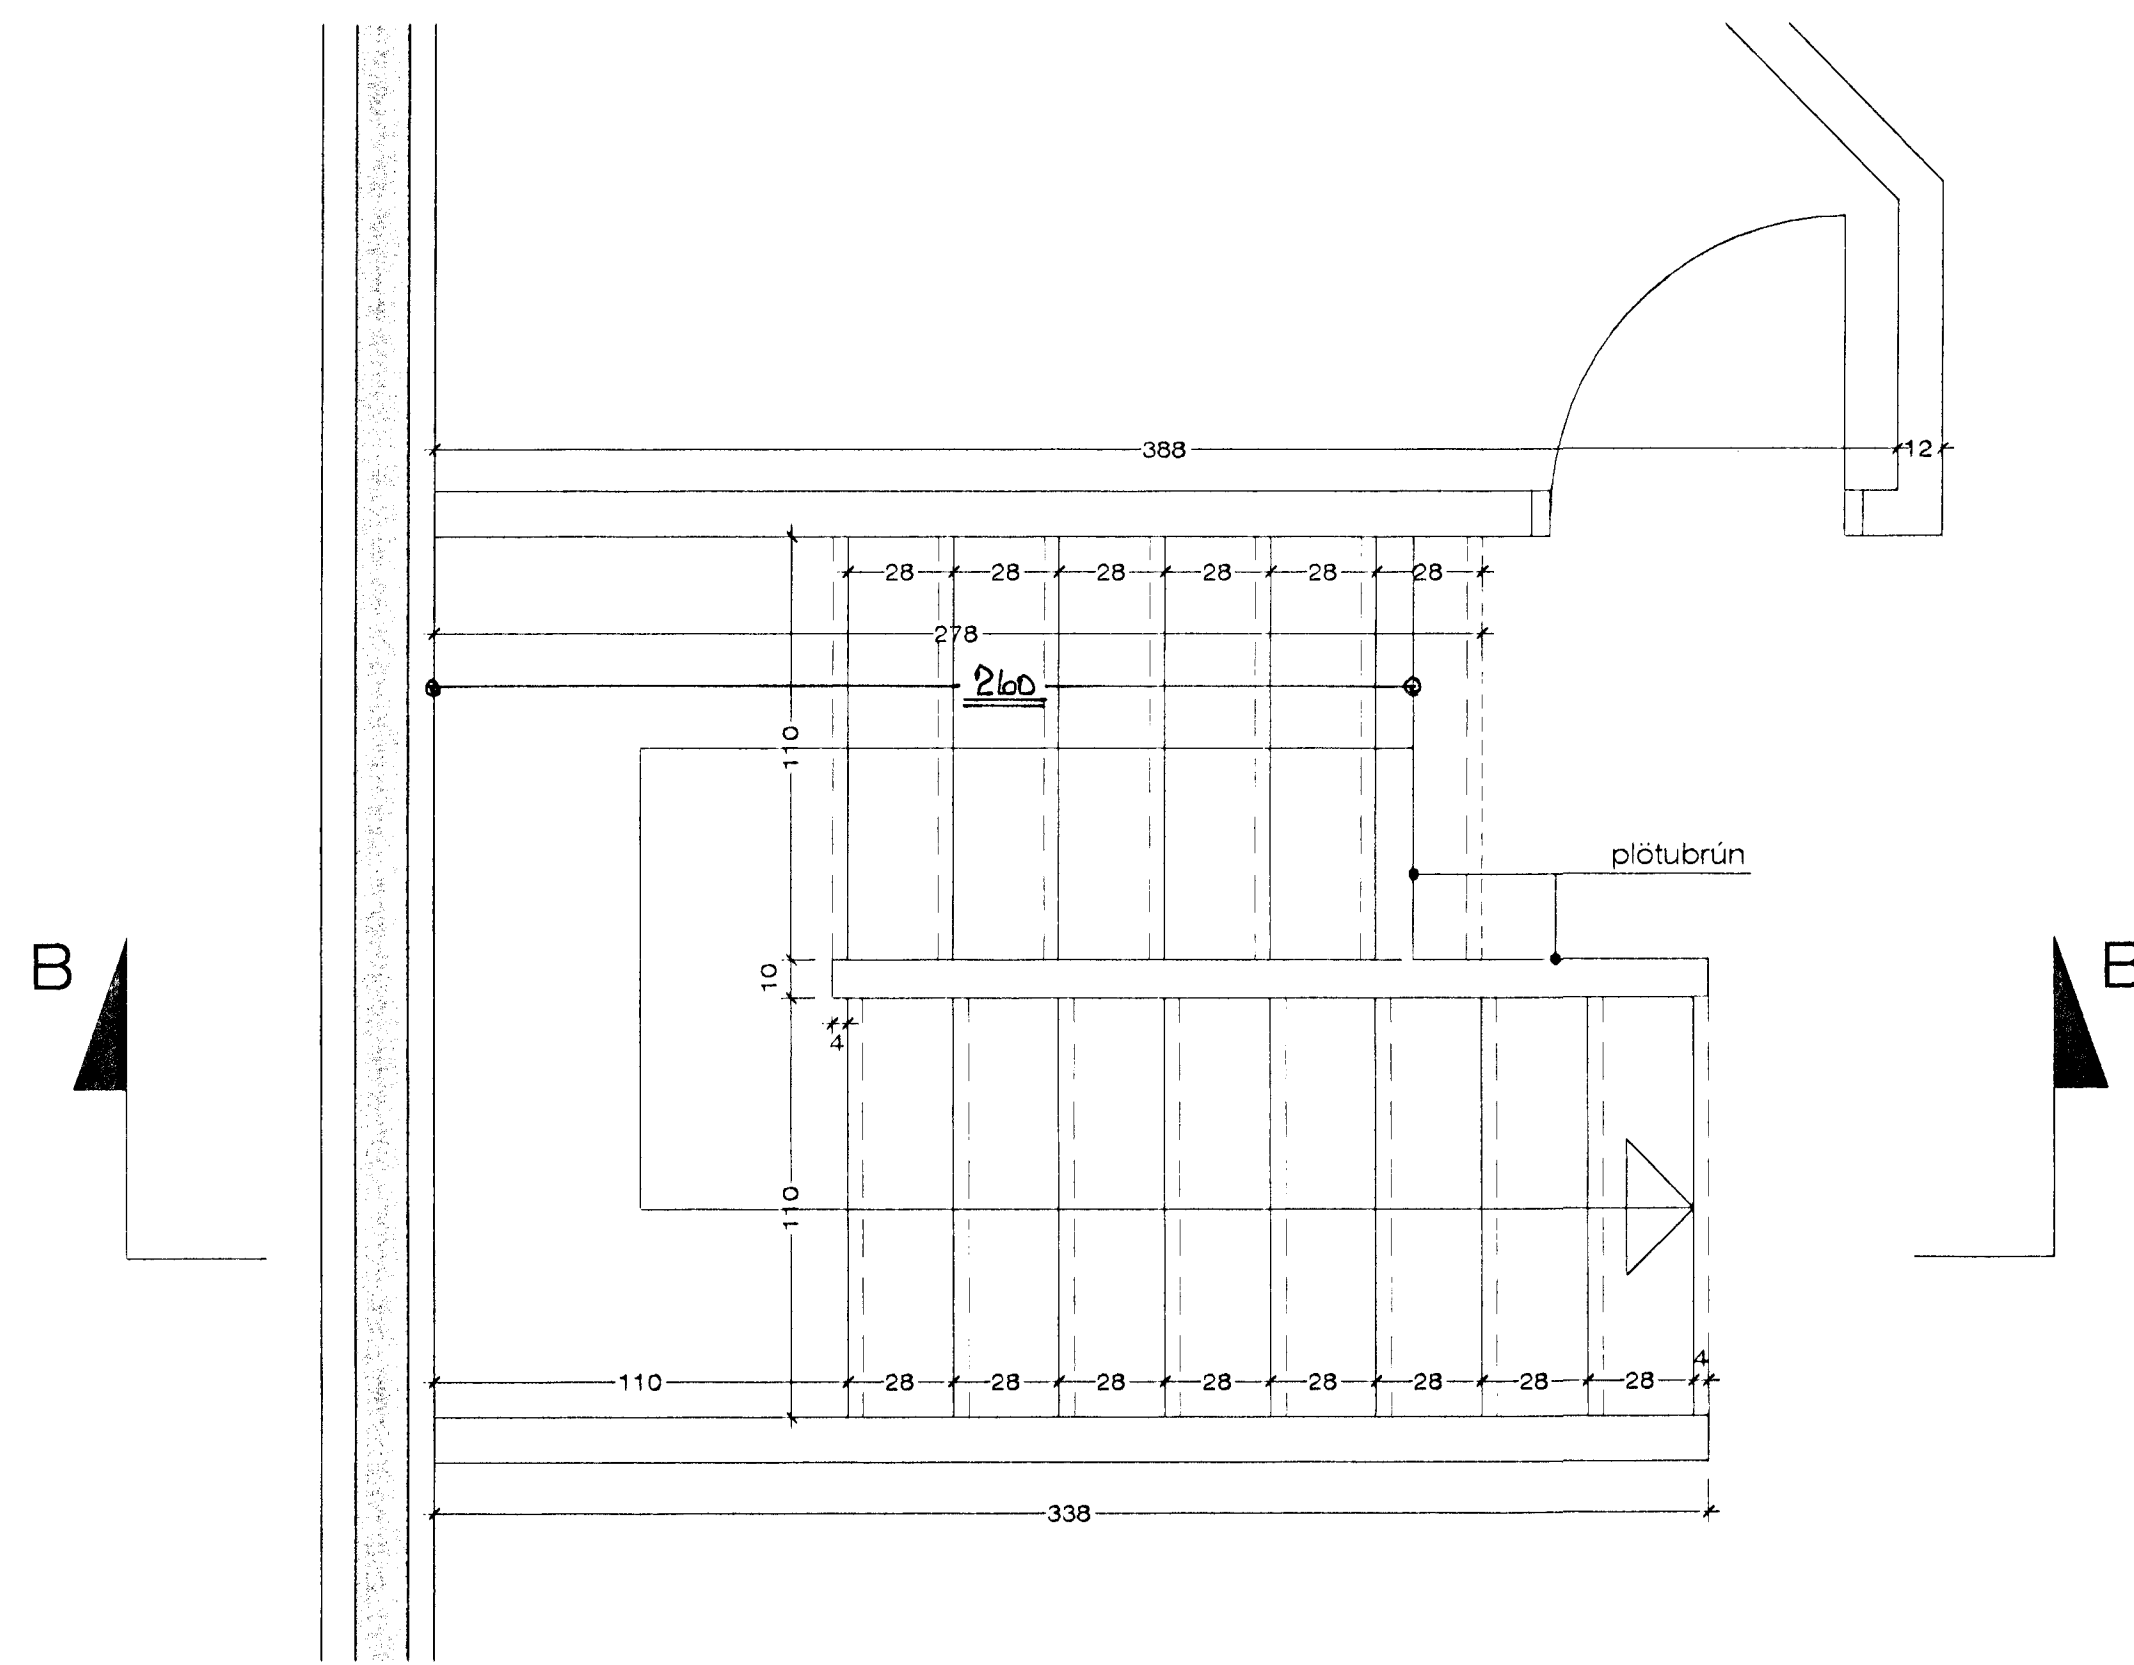

GRUNNMYND STIGA M 1 : 20
Kríuás 41 (Kríuás 39 spegilmynd)

Samþykkt þann
21 MAÍ 2004
Byggingafulltrúinn T. Halldórsson
Eh. Sigurbjartur Halldórsson