



ÞAKKANTUR M 1 : 5

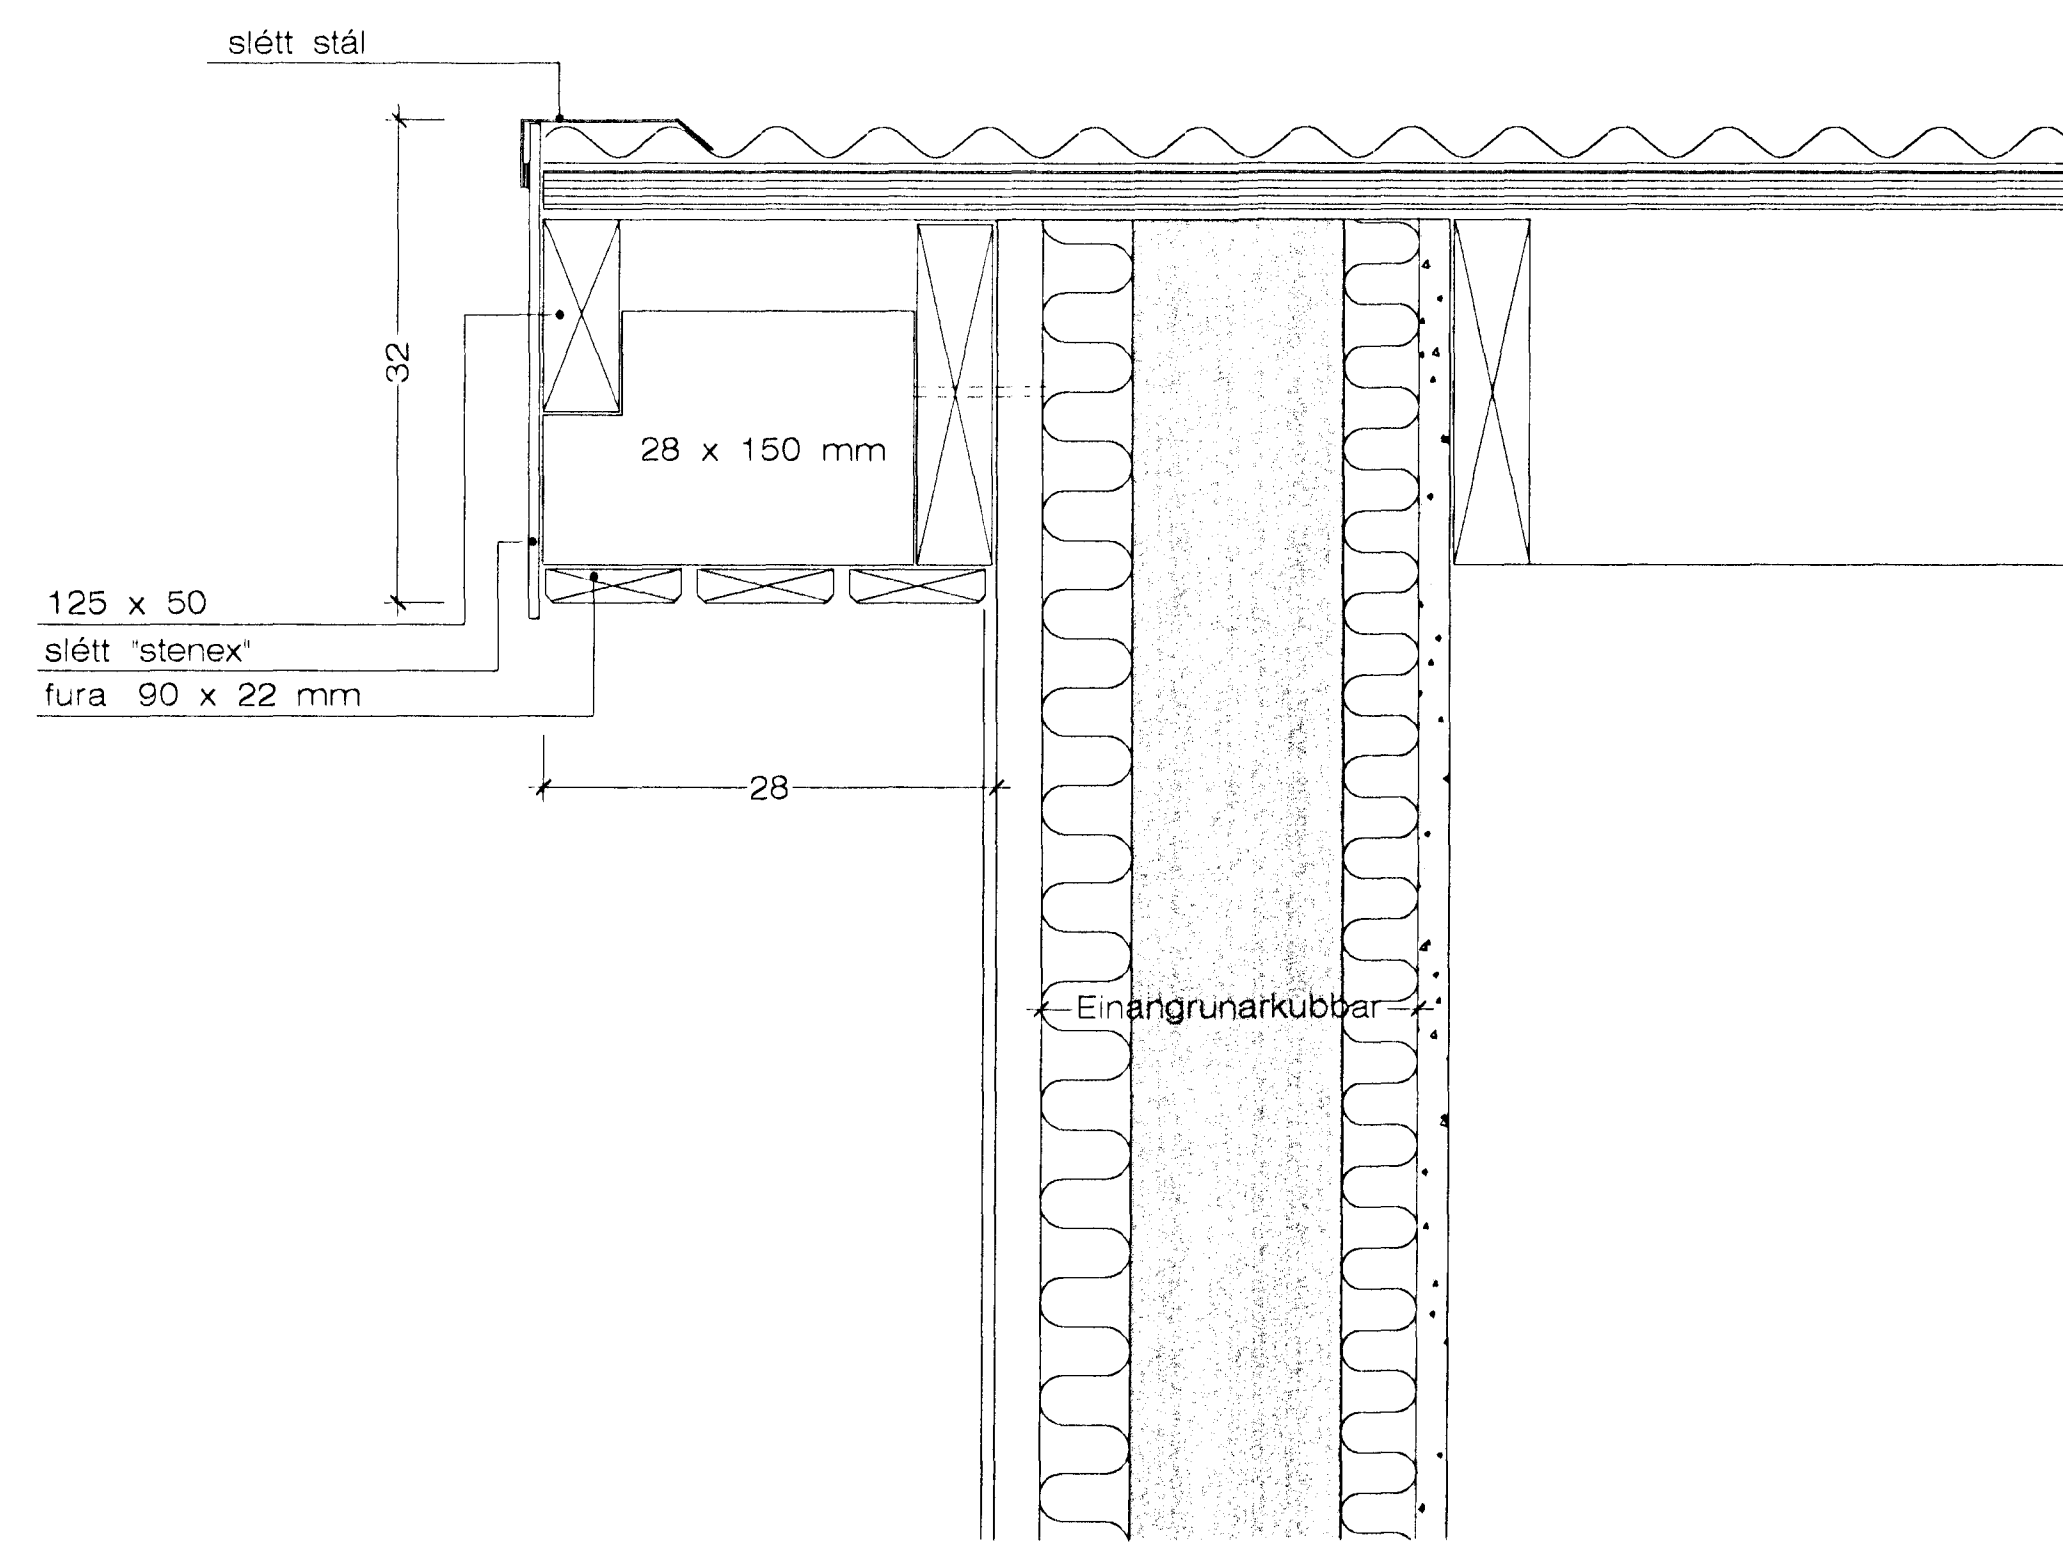

ÞAKKANTUR Á GAFLI M 1 : 5

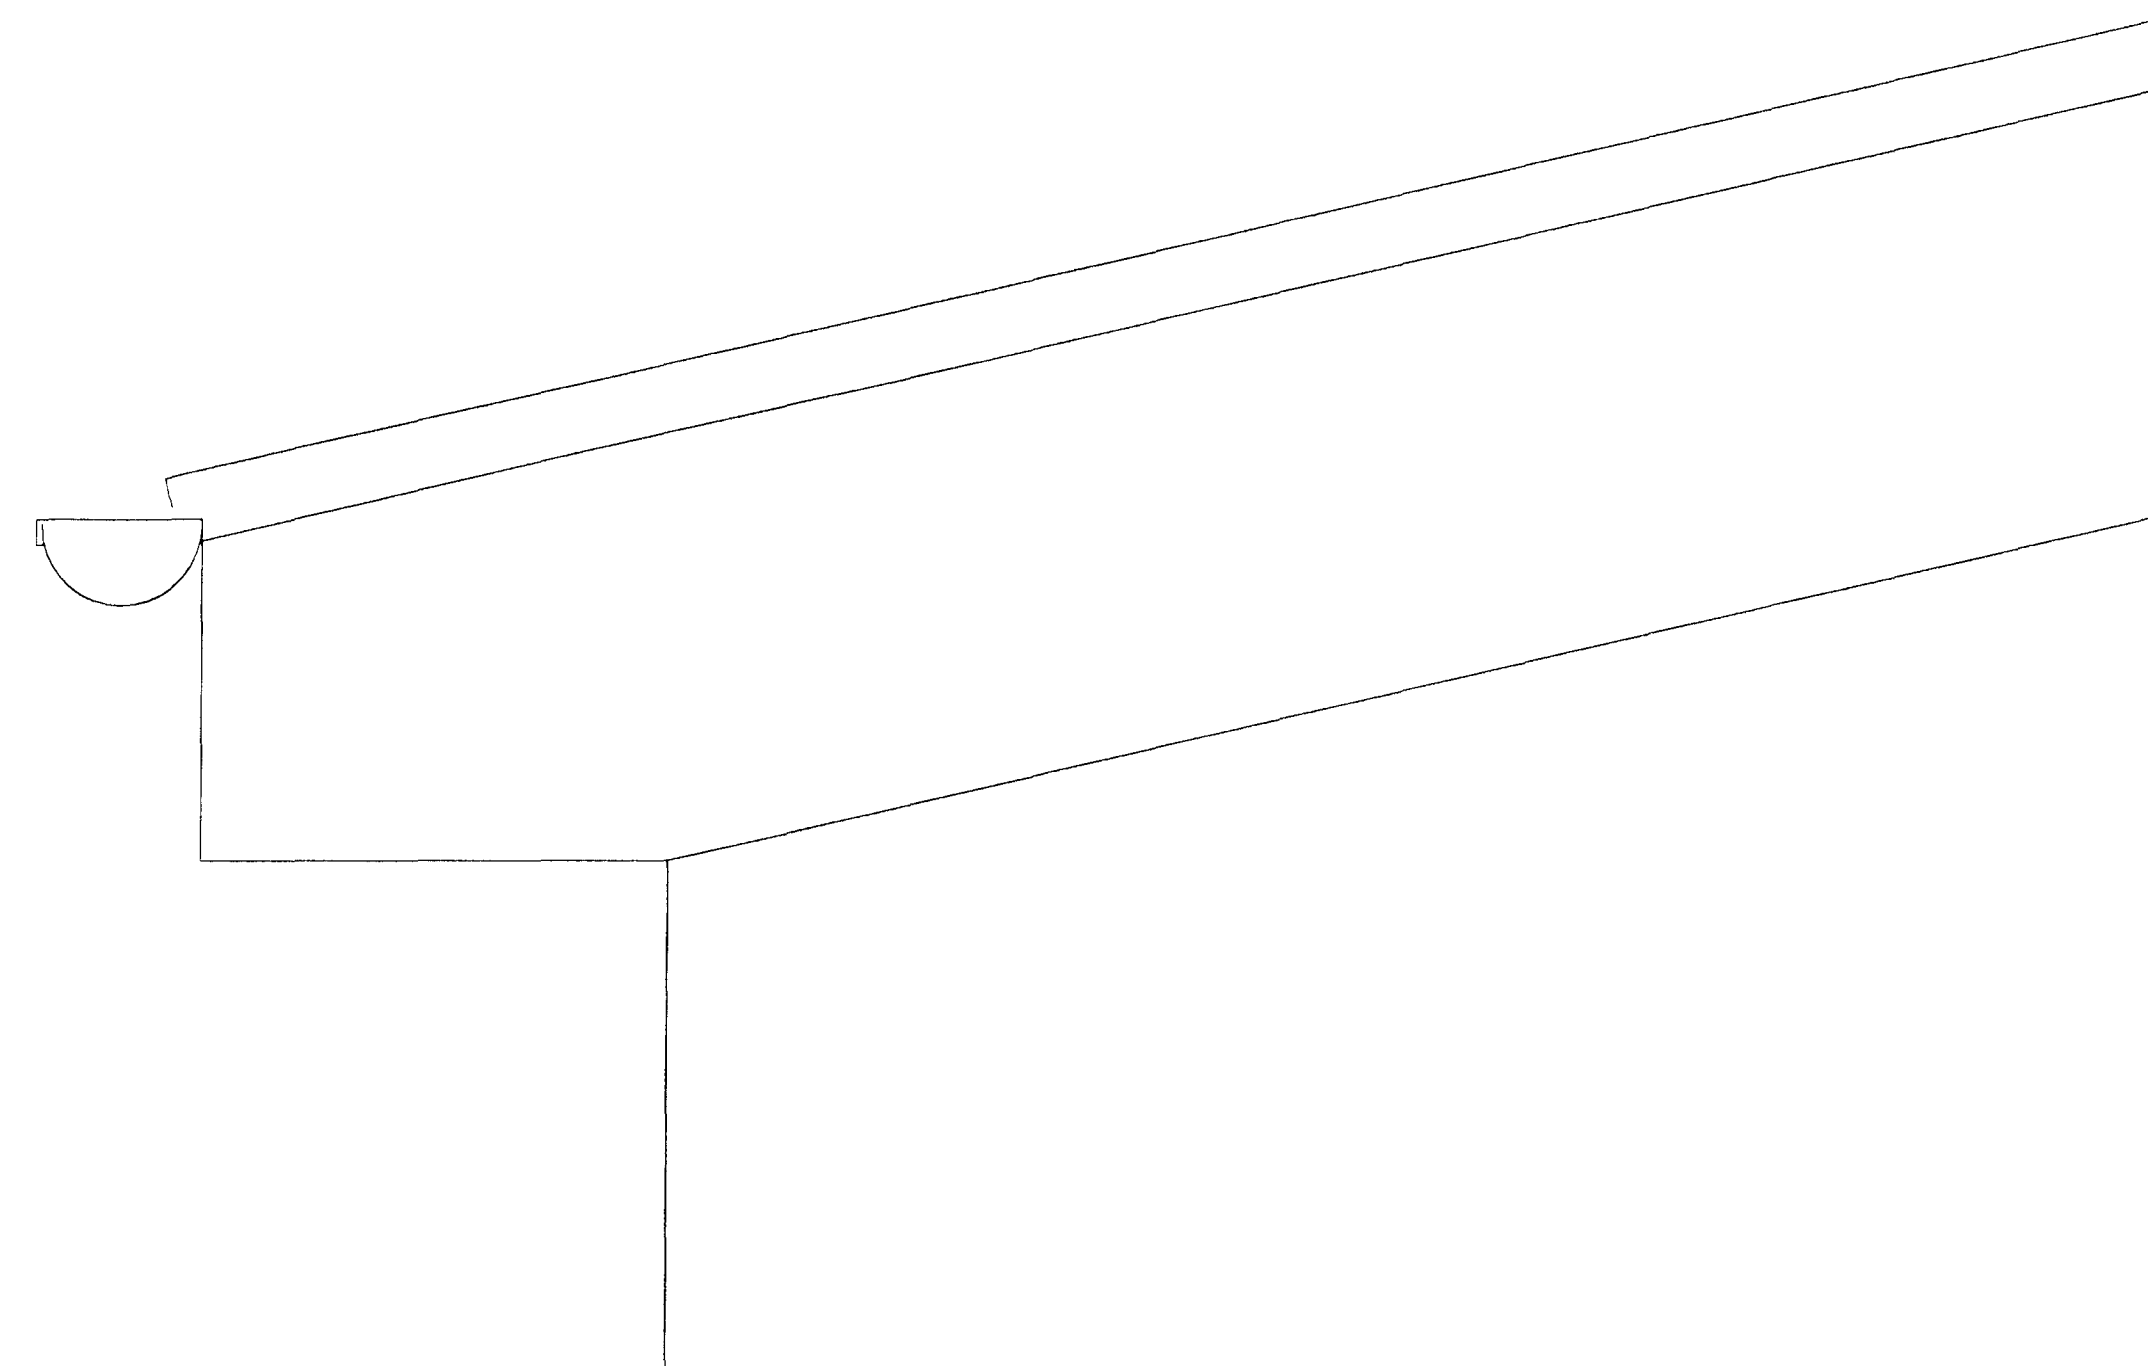

ÚTLIT ÞAKKANTS M 1 : 5

Samþykkt þann
21 MAI 2009
Byggingafulltrúinn í Hafnarfirði
Fr. Sigurbjartur Halldórsson