



GRUNNMYND 2.HÆÐAR OG ÞAK 1:50

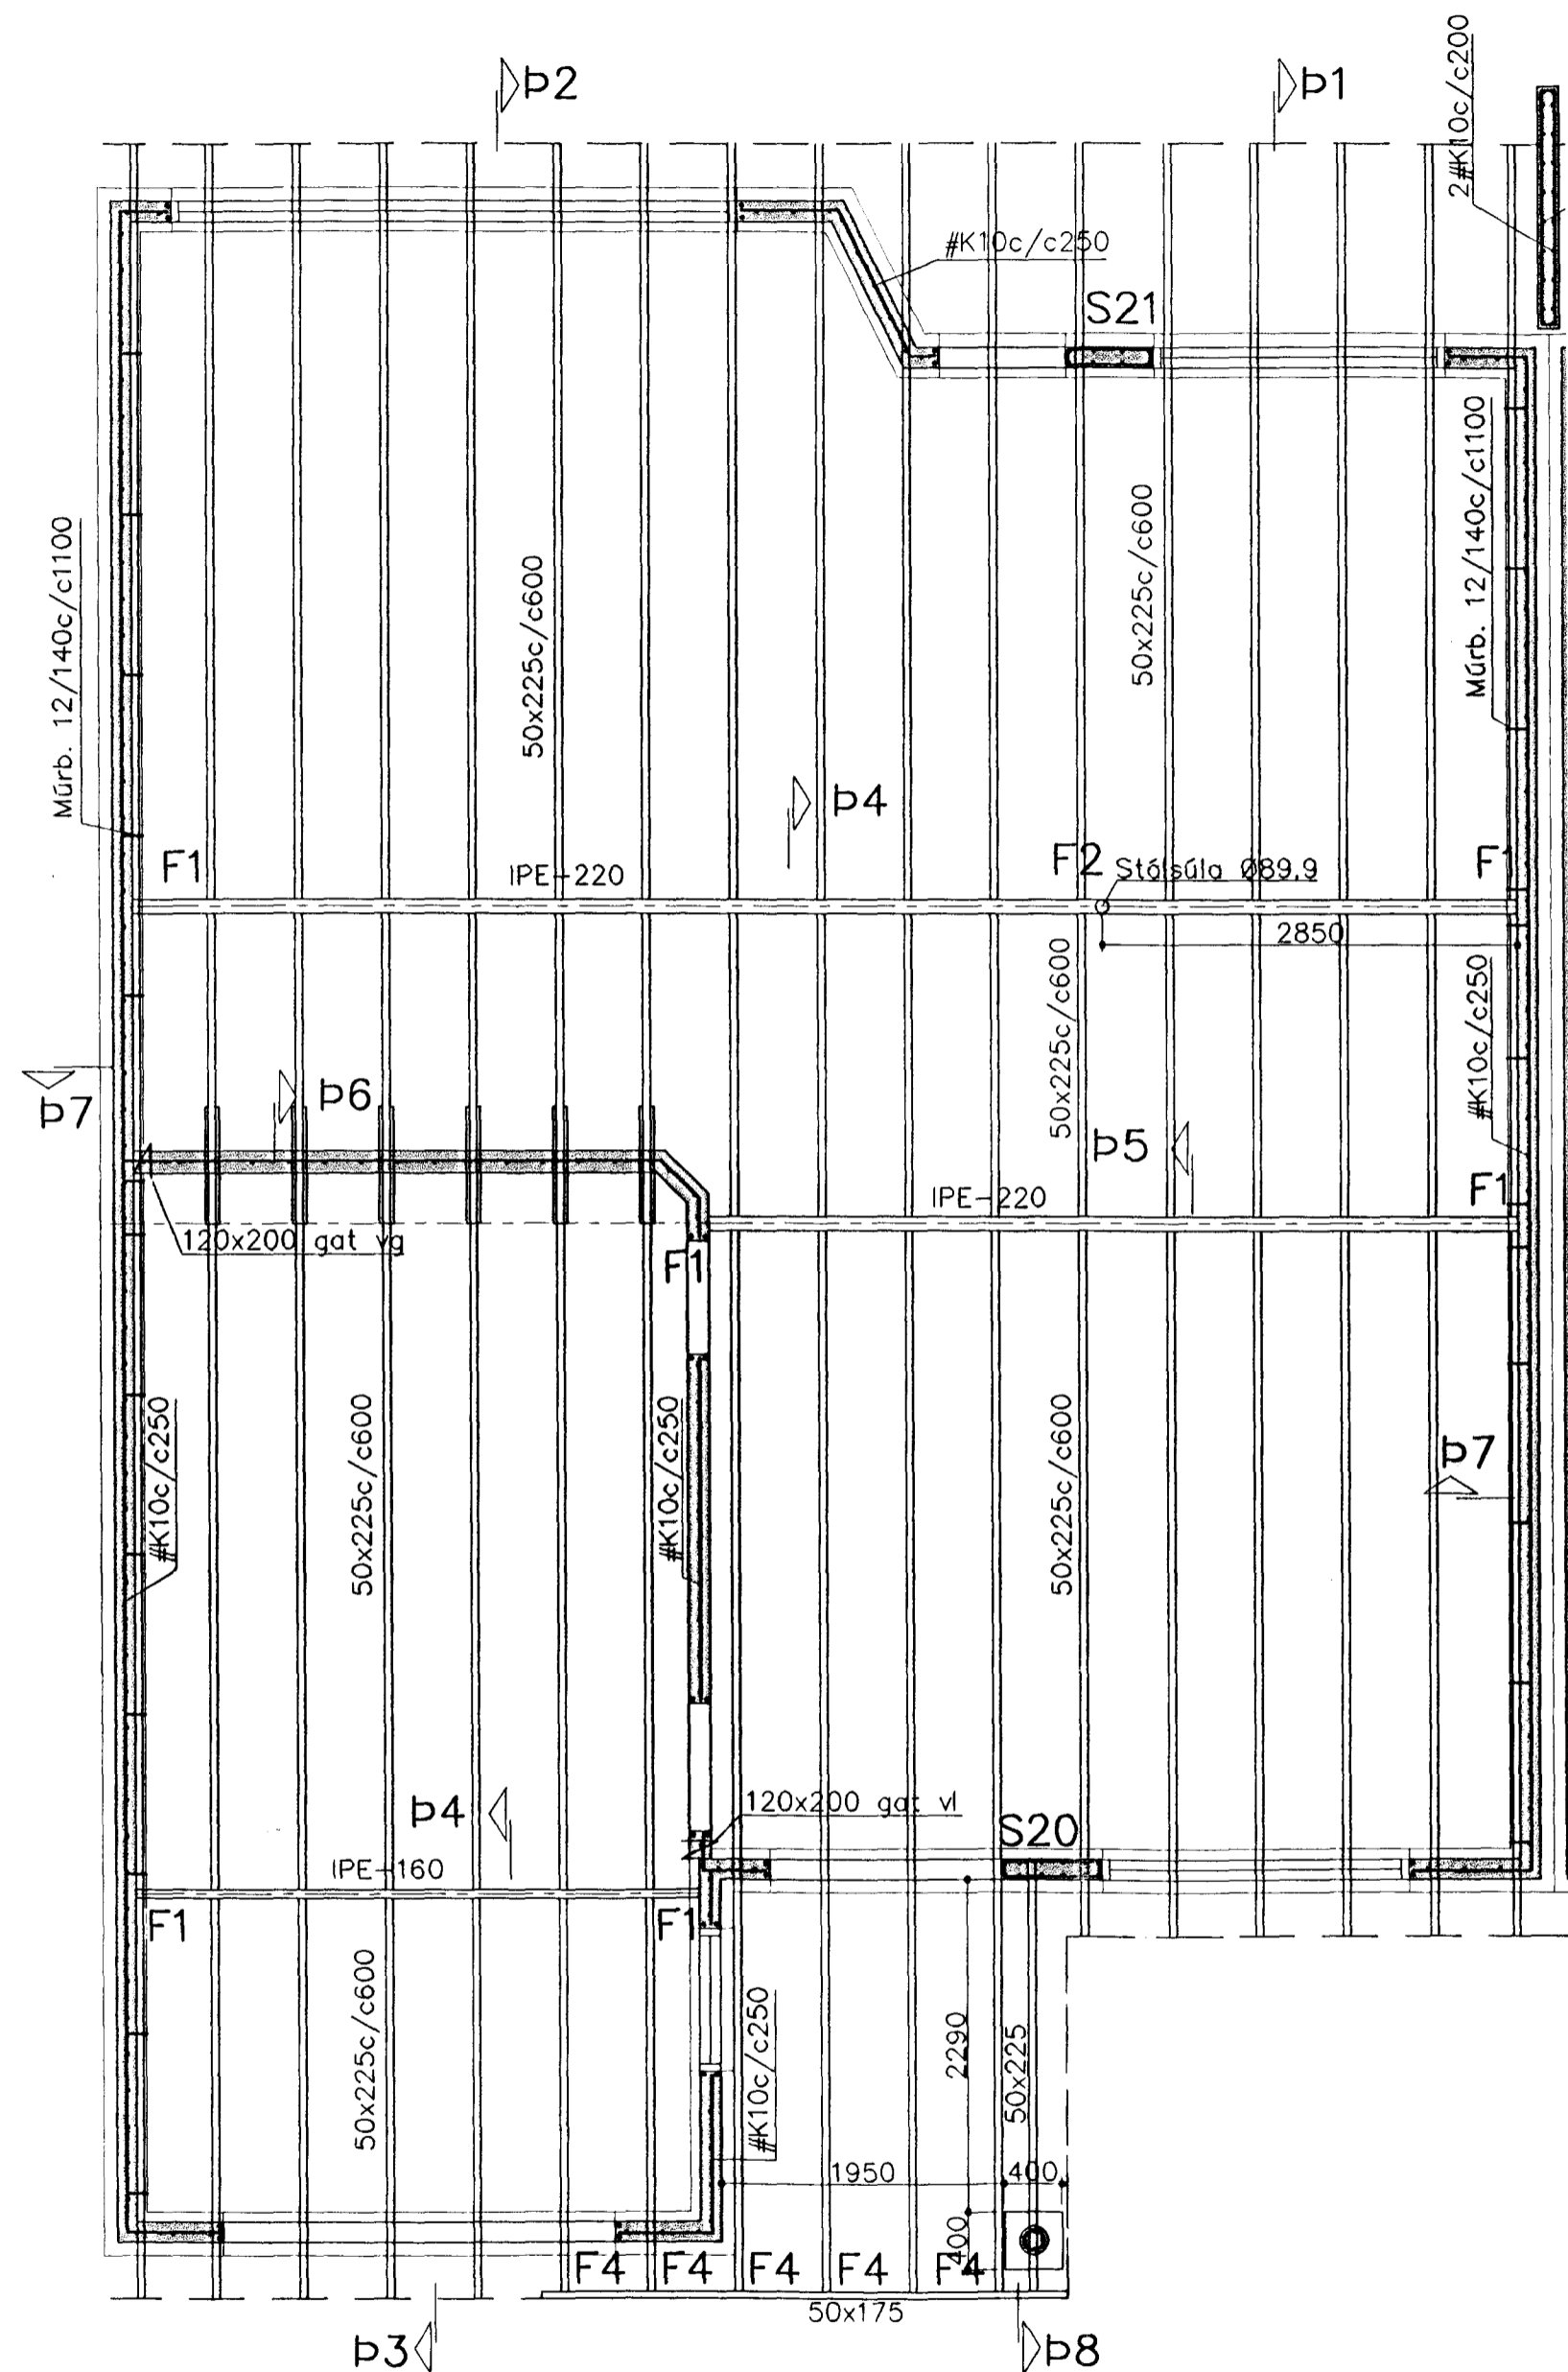

Meðfram dyrum, gluggum og opum komi 2K12, er nái minnst 600mm. út fyrir brúnir opa.  
 Í innveggjum #K10c/c250, í útveggjum lóðrétt K10c/c150 og lárétt K12c/c300.

Allur saumur og tengi "galv." Sperrur úr gæðaflokki T1 Hönnun og framkvæmd verksins skal vera í samræmi við gildandi staðla og reglugerðir.

F4: Bjálkaskór 51x135  
 N: 2x5stk ks40/40 í bak  
 2x3stk ks40/40 í sperru

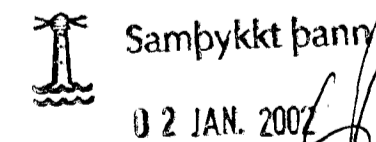 Samþykkt þann  
 02 JAN. 2007

Byggingafulltrúinn í Hafnarfirði  
 Eð. Sigurbjartur Halldórsson

Breytingar	KRÍUÁS 39, HAFNARFJ.		
Nr.	Dags.	Nafn	
			H BS   T HS   S
			M 1:50
			Nr. B201
			Dags. okt'01
			080149-3609
			