
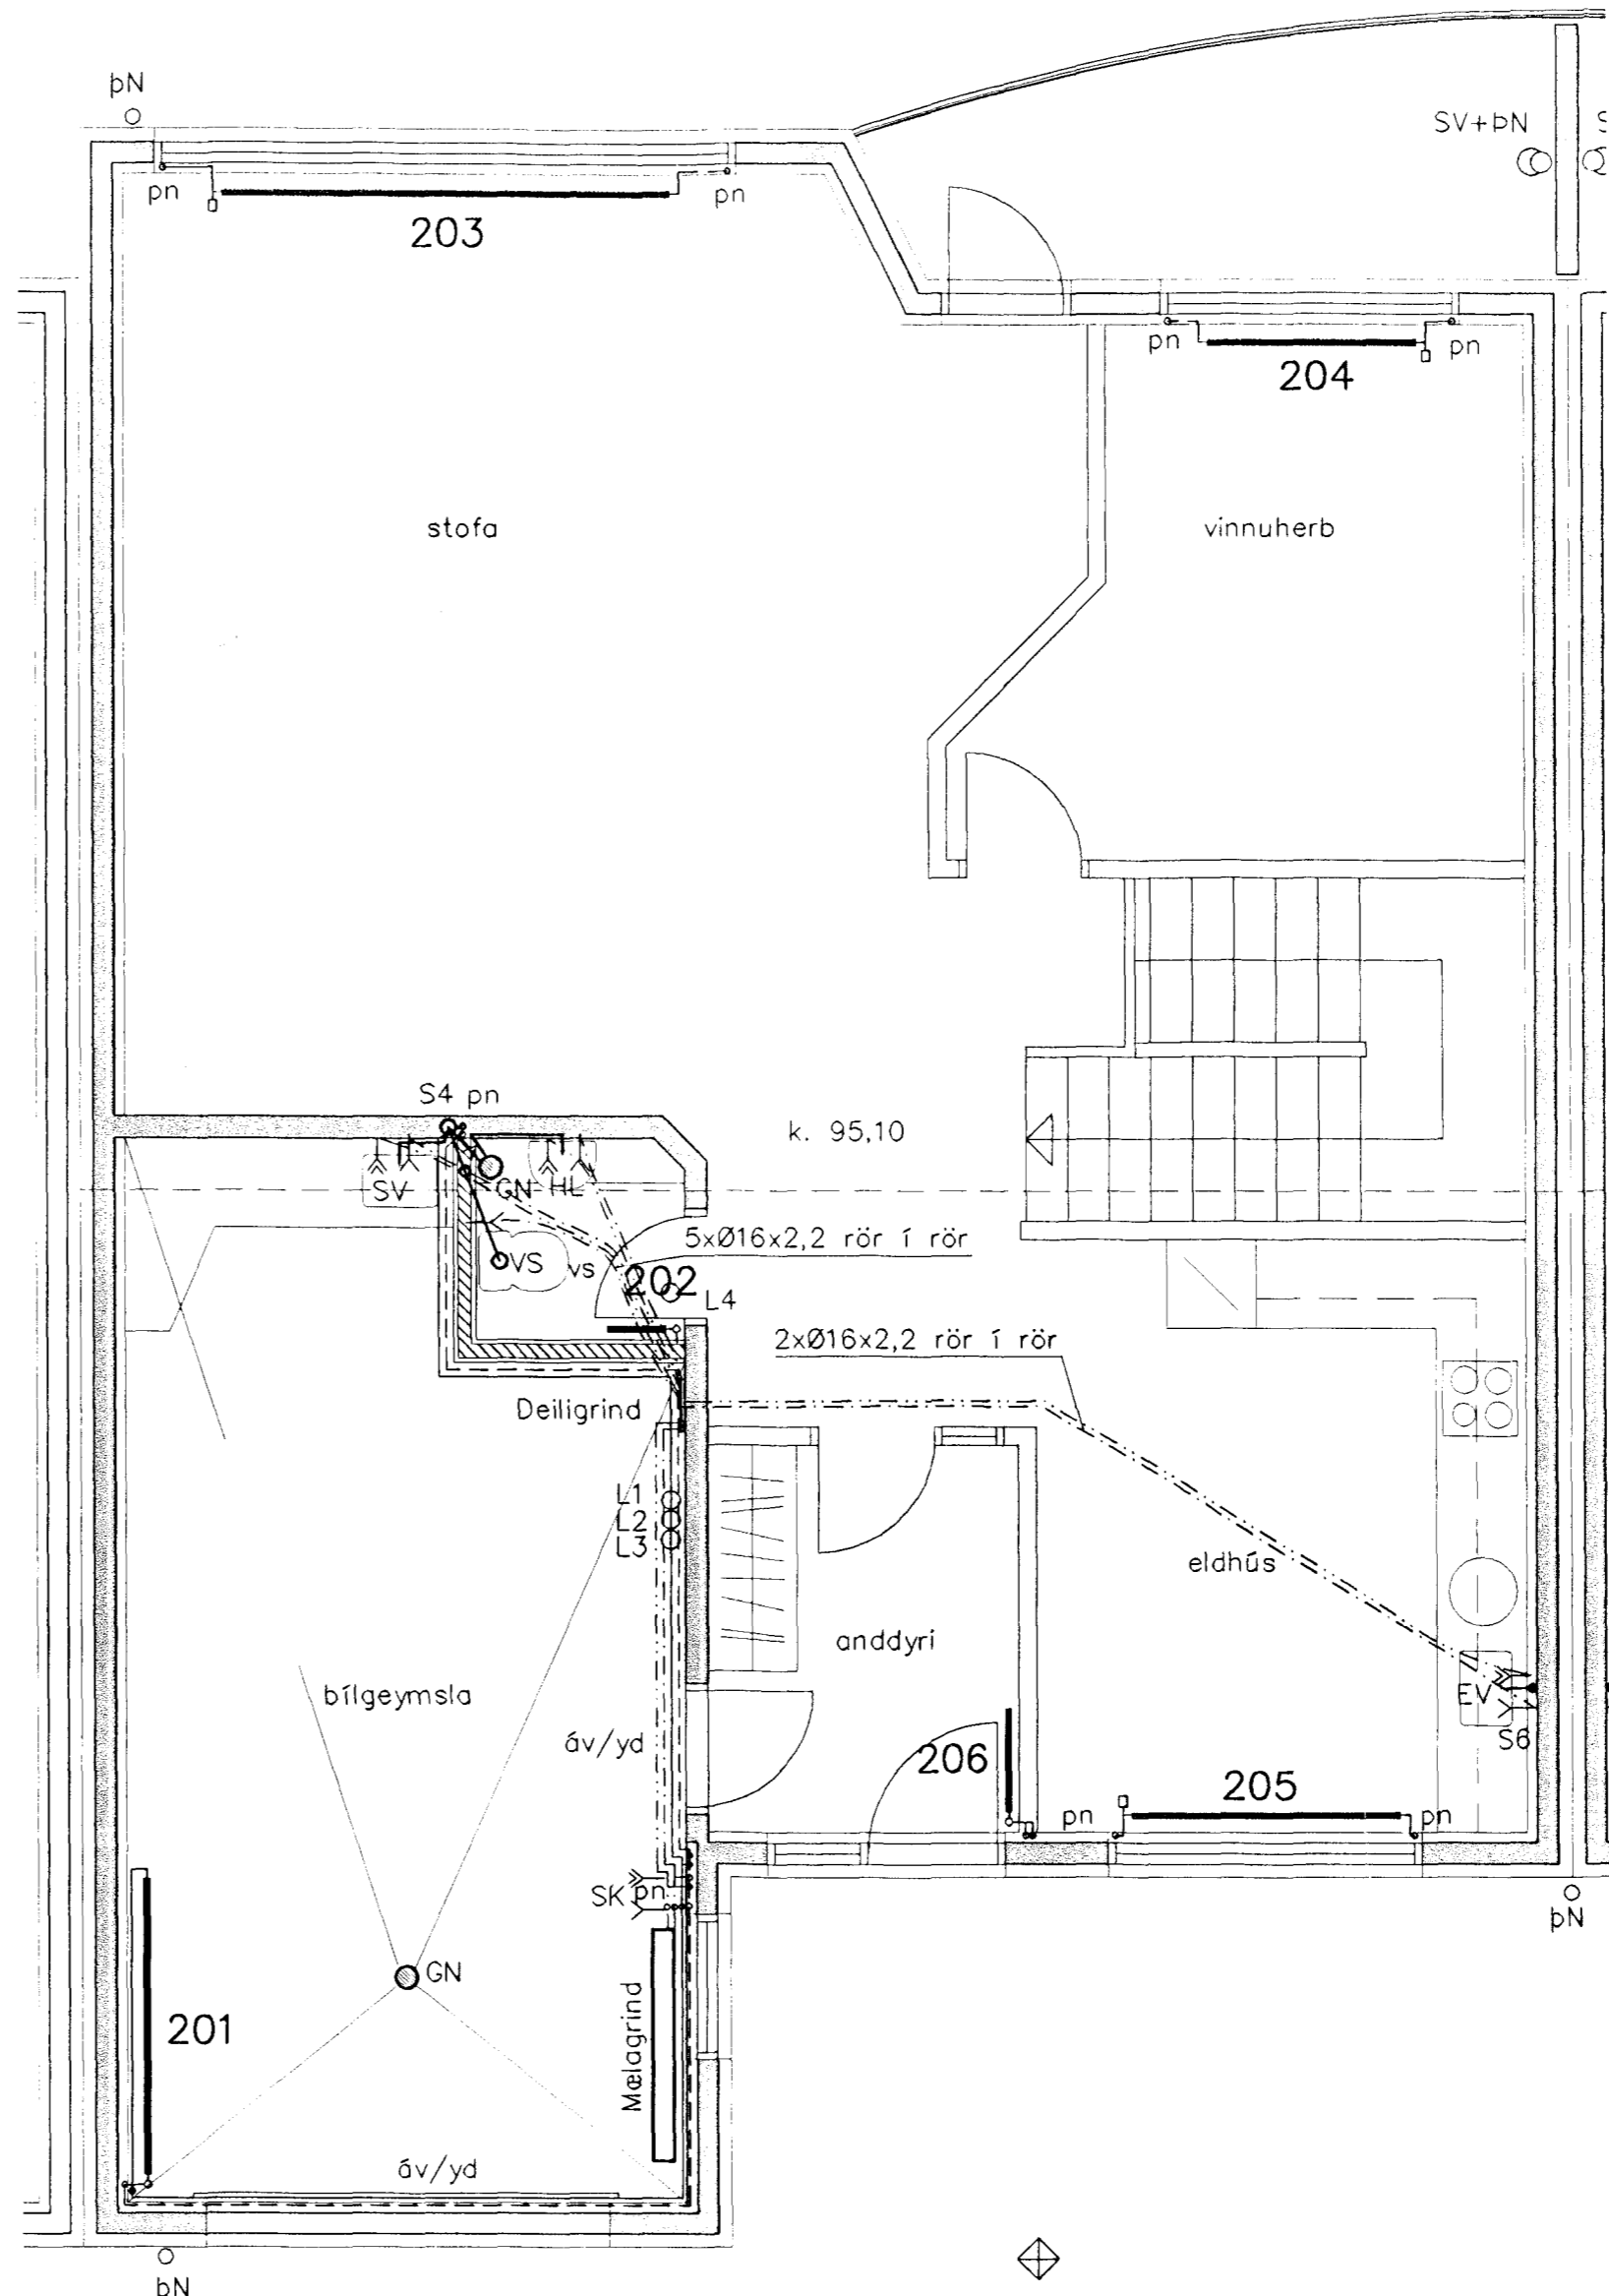


GRUNNMYND 1.HÆÐAR 1:50

GRUNNMYND 2.HÆÐAR 1:50

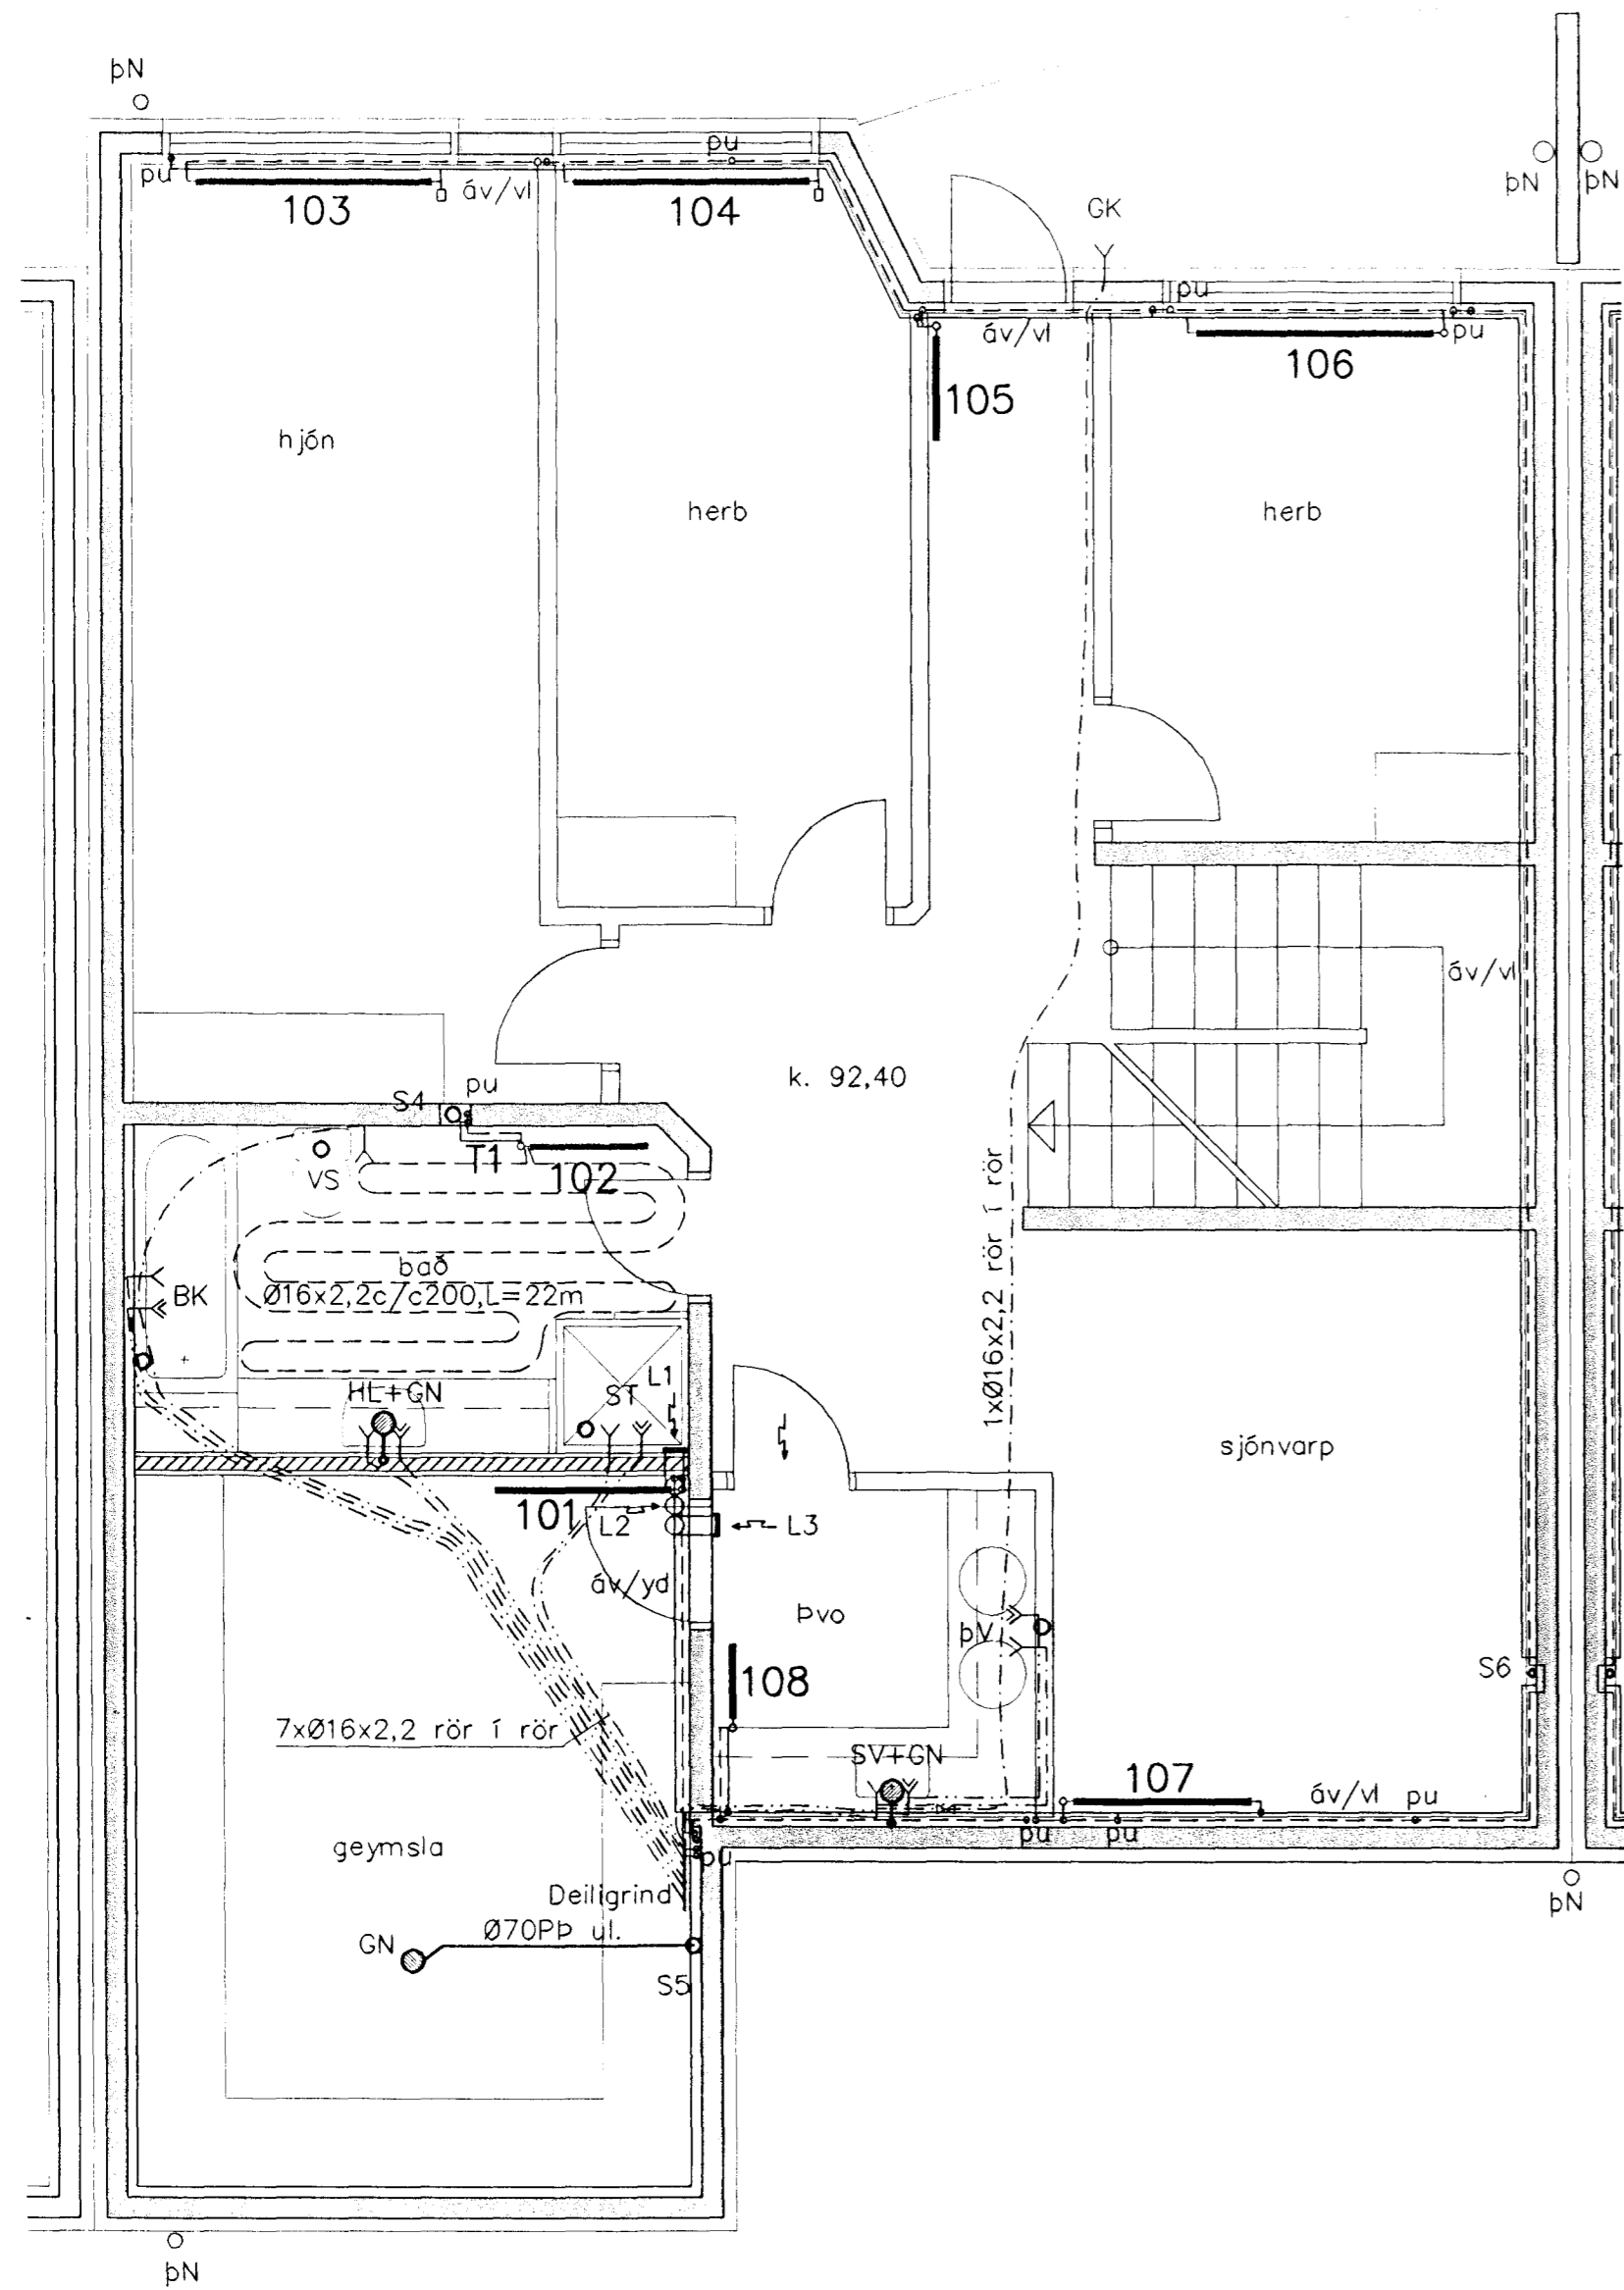

Legu lagna

- áv: á vegg
- ie: í einangrun
- ig: í gólfrauf
- iv: í veggrauf
- pn: pípa fer niður
- pu: pípa fer upp
- ud: undir dyrum
- ul: undir lofti
- vg: við gólf
- vl: við loft
- yd: yfir dyrum
- yg: yfir glugga

Byggingafulltrúi Hafnarfjarðar
Afgreitt þarinn
05 APR. 2002

Breytingar			KRÍUÁS 39, HAFNARFJ.	
Nr.	Dags.	Nafn	H BS	T HS
			M	1:50
			Nr.	P101
			Dags.	jan '02
				080149-3609

Hiti, vatn, frábrennsli og loftr.
Samb. Einar Guðm.