
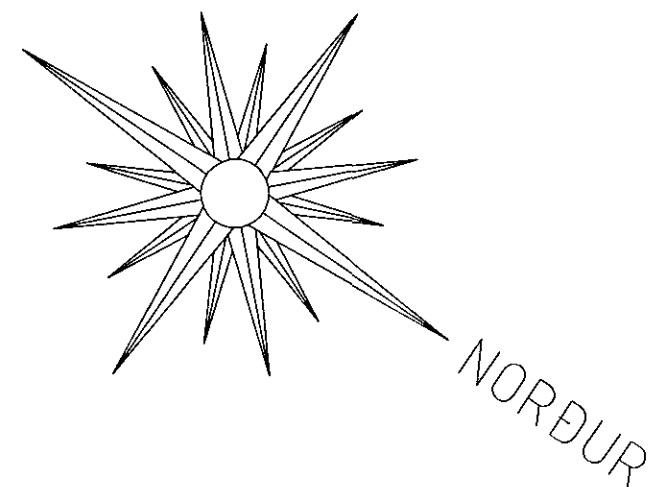


KRÍUÁS 3 HAFNARFIRÐI.

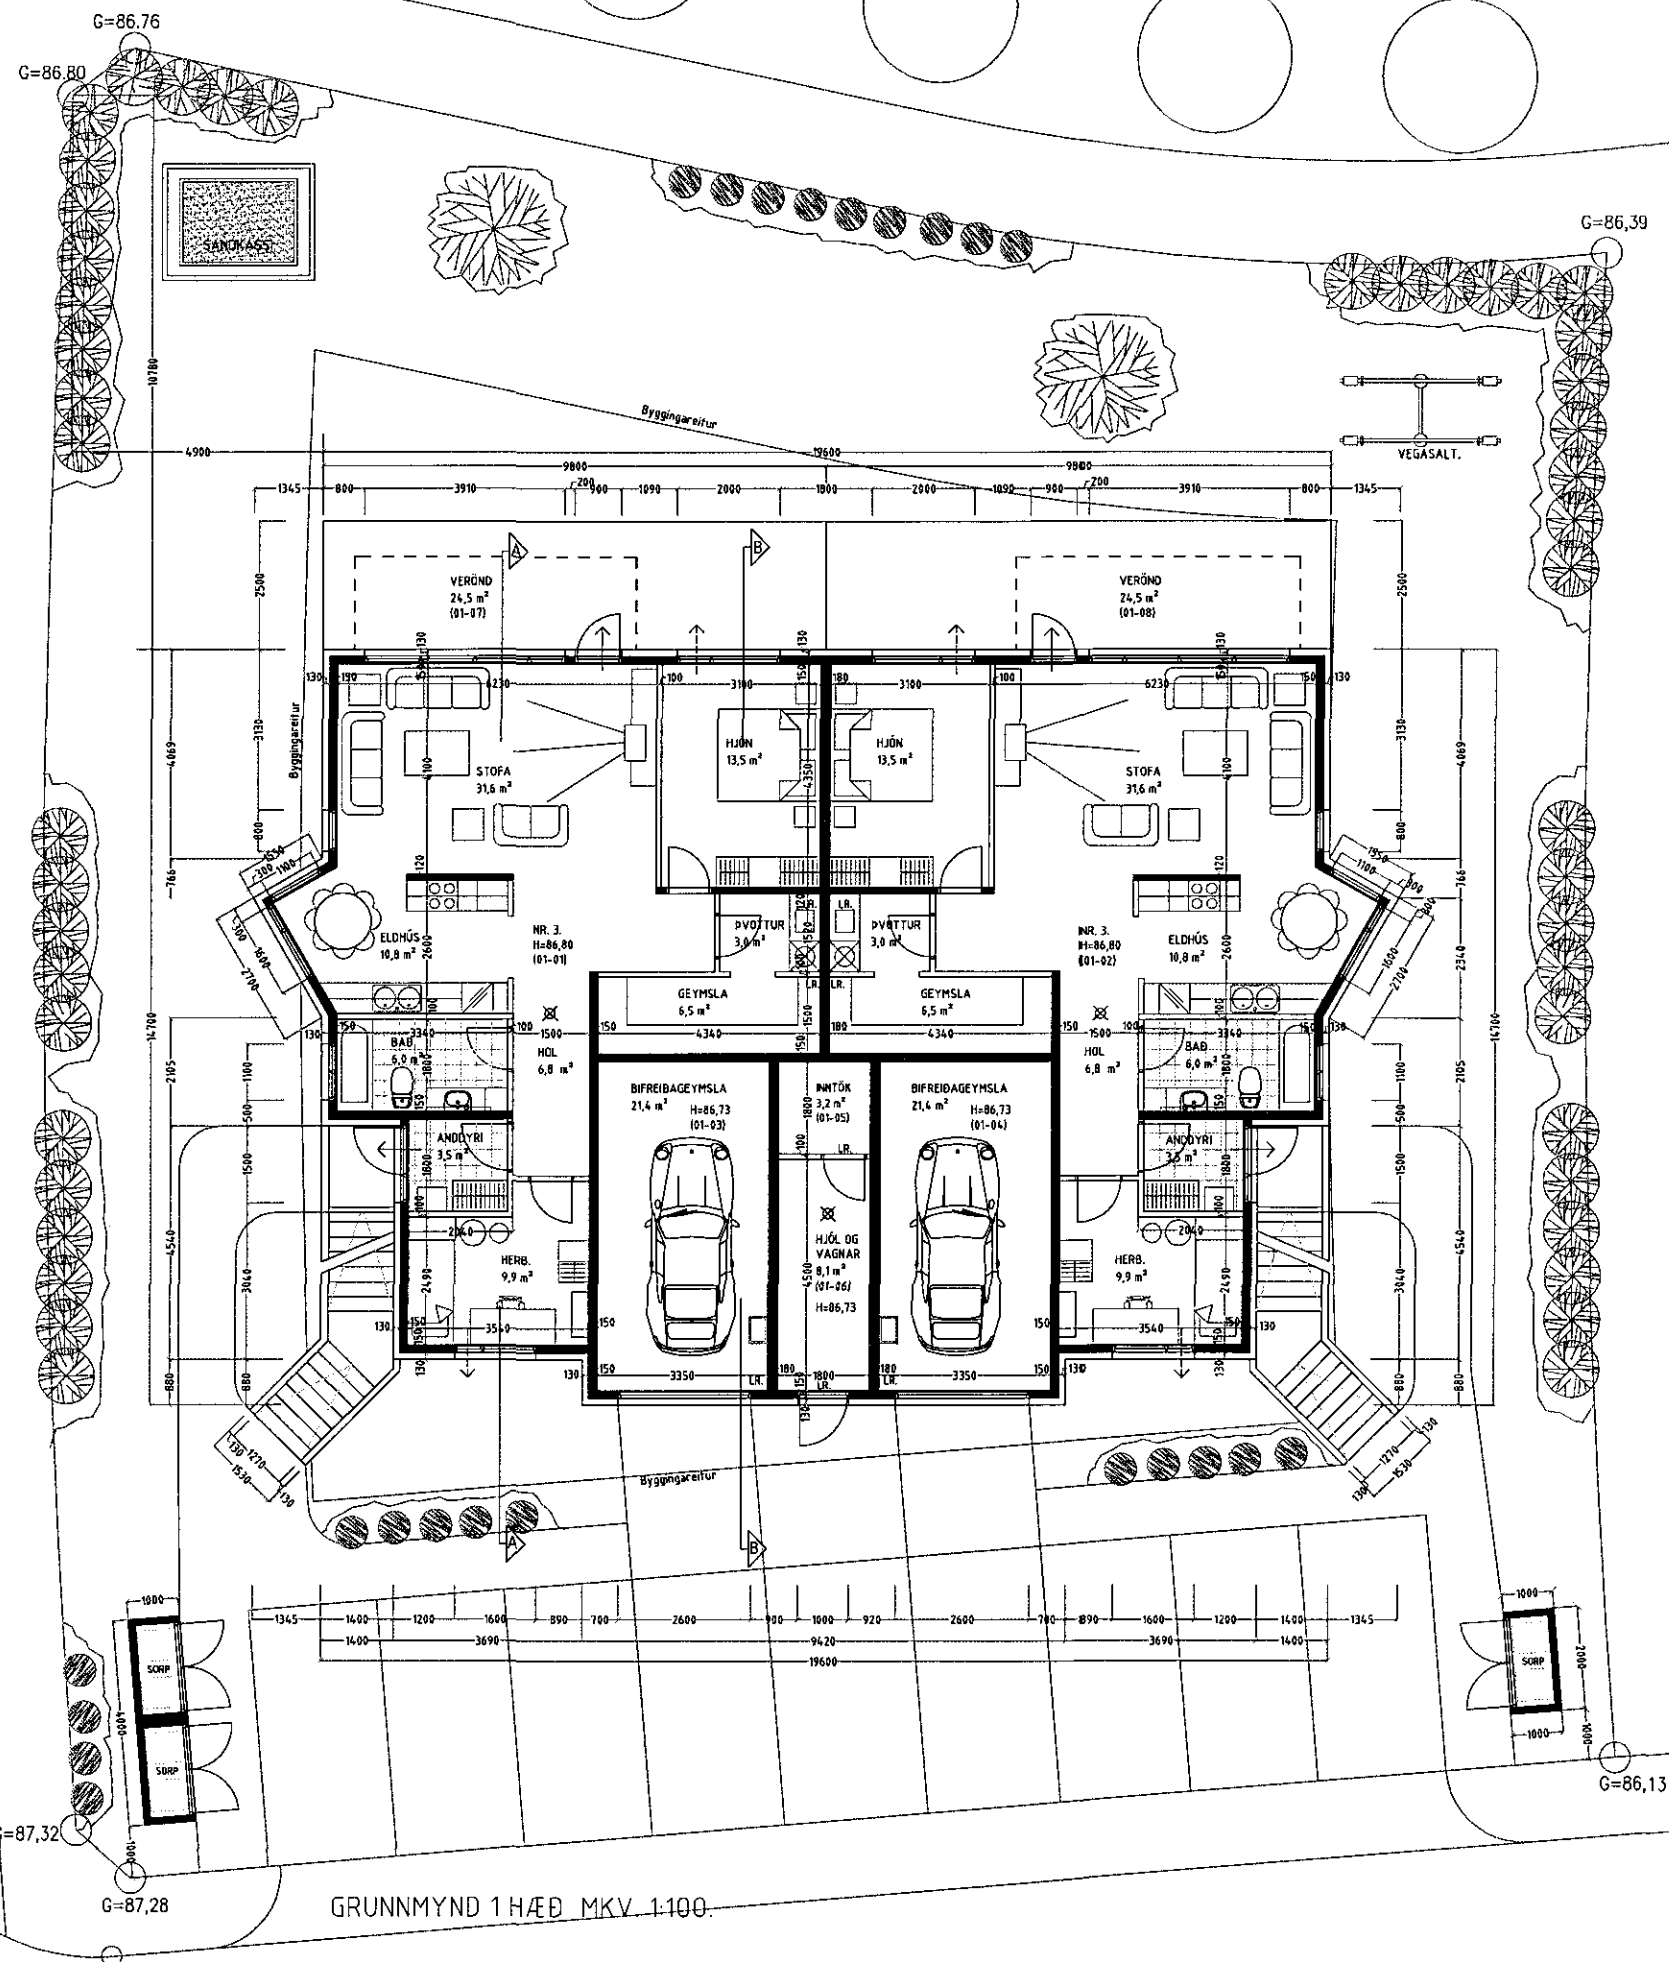

KRÍUÁS 3 HAFNARFIRÐI.

Sigurður Þorvarðarson byggingafræðingur b.í.
 Teiknistofan Strandgötu 11 220 Hafnarfirði.
 STH. teiknistofan ehf. kt. 510298-2769. Kf. aðalhönnuðar: 14 1250-4 189.
 Síni: 565 1510. Netfang: teiknistofan@islandia.is

Skýringar:	Aðaluppdráttur.
Teikning:	Grunnmynd 1 hæð.
Mælikvarði:	1: 100.
Undirskrift:	
Blað nr: 1 af 5.	Dagsetning: 14 ágúst 2000.
Breytt:	

GRUNNMYND 1 HÆÐ. MKV. 1:100.