




KRÍUÁS 3 HAFNARFIRÐI.

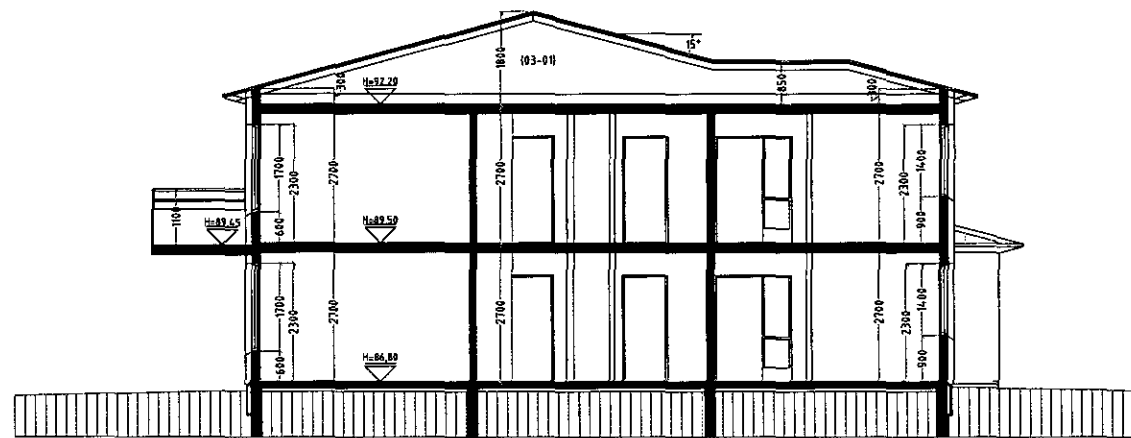

SNID A-A MKV. 1:100.

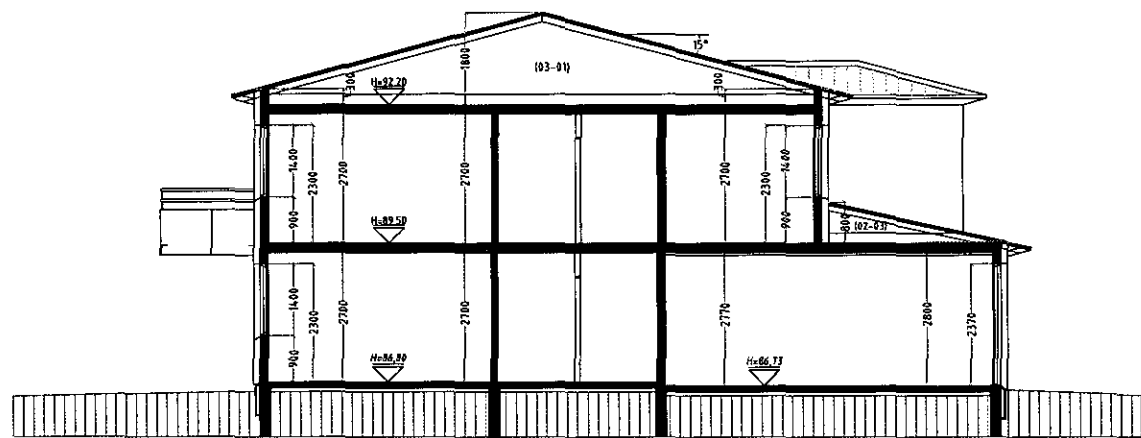

SNID B-B MKV. 1:100.

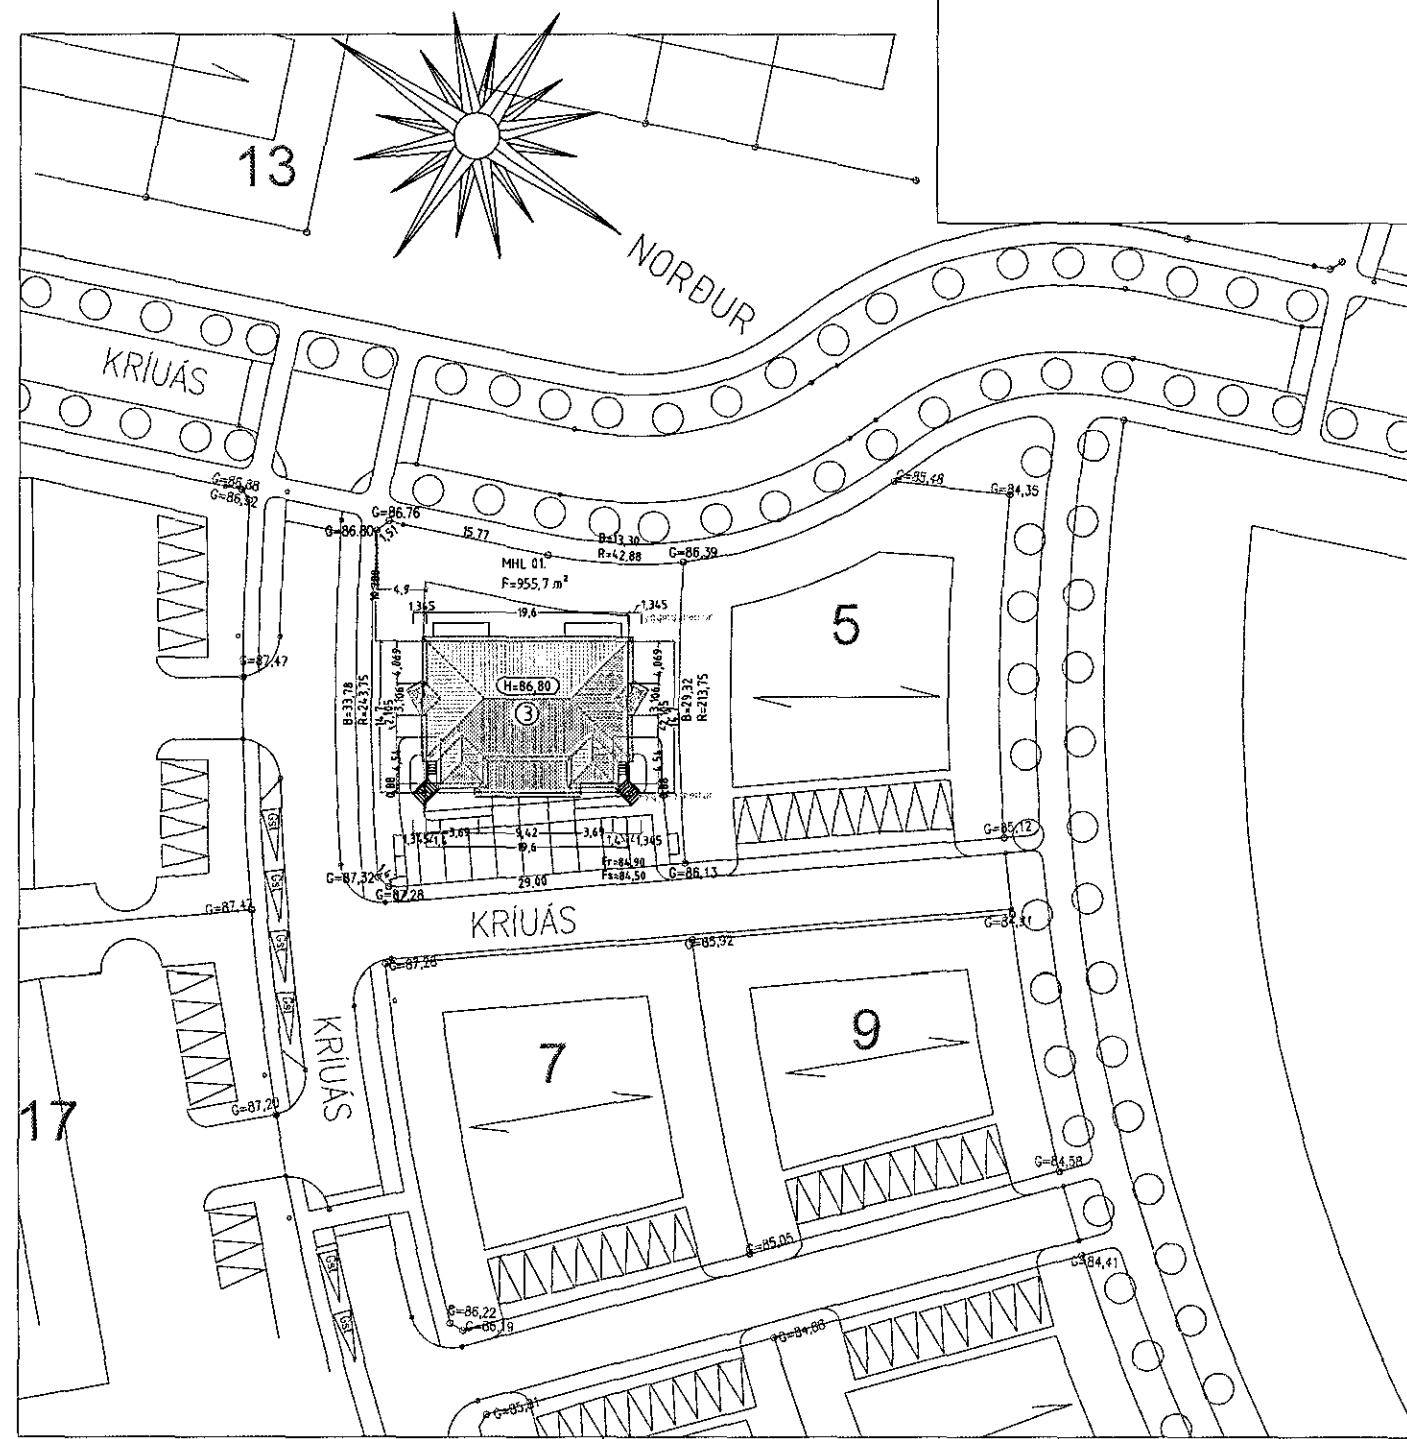

AFSTÖÐUMYND MKV. 1:500.

KRÍUÁS 3 HAFNARFIRÐI.

Sigurður Þorvarðarson byggingafræðingur bfi.
 Teiknistofan Strandgötu 11 220 Hafnarfirði.
 STH teiknistofan ehf. kt. 510298-2769. Kf. aðalhönnuðar: 141250-4189.
 Sími: 5651510. Fax: 5651299. Netfang: teiknistofan@istandia.is

Skýringar:	Aðaluppdráttur.
Teikning:	Snid og afstöðumynd.
Mælikvarði:	1:100 / 1:500.
Undirskrift:	
Blad nr: 3 af 5.	Dagsetning: 14 ágúst 2000.
Breytt:	