




KRÍUÁS 3 HAFNARFIRÐI.

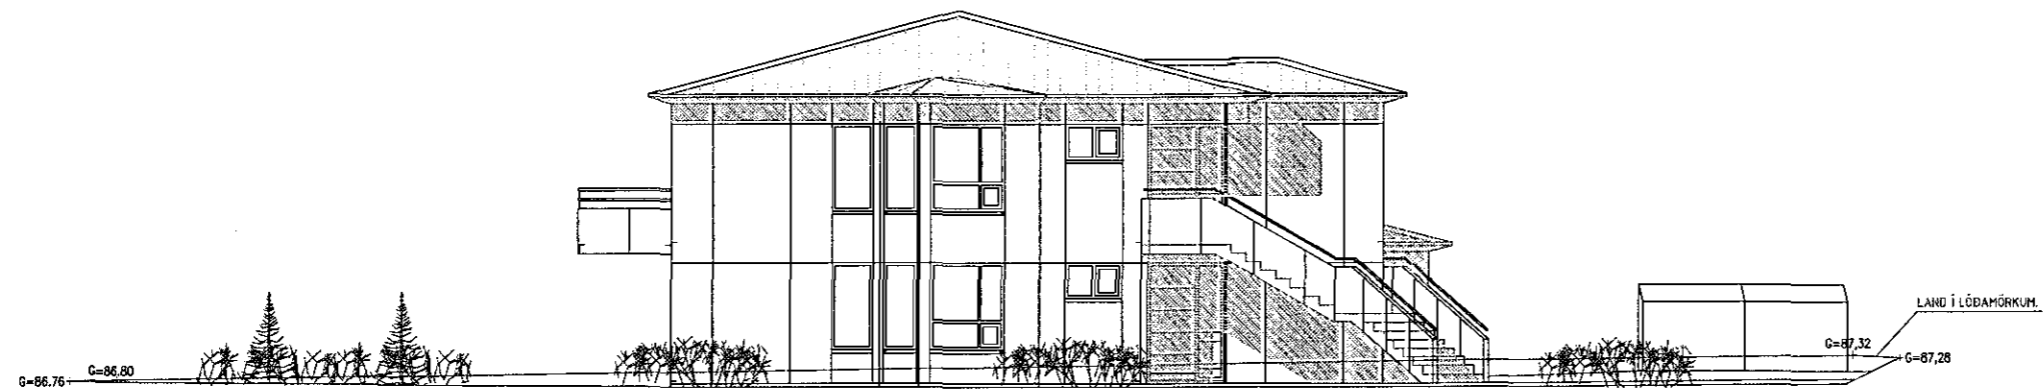


ÚTLIT SUDAUSTUR MKV. 1:100.

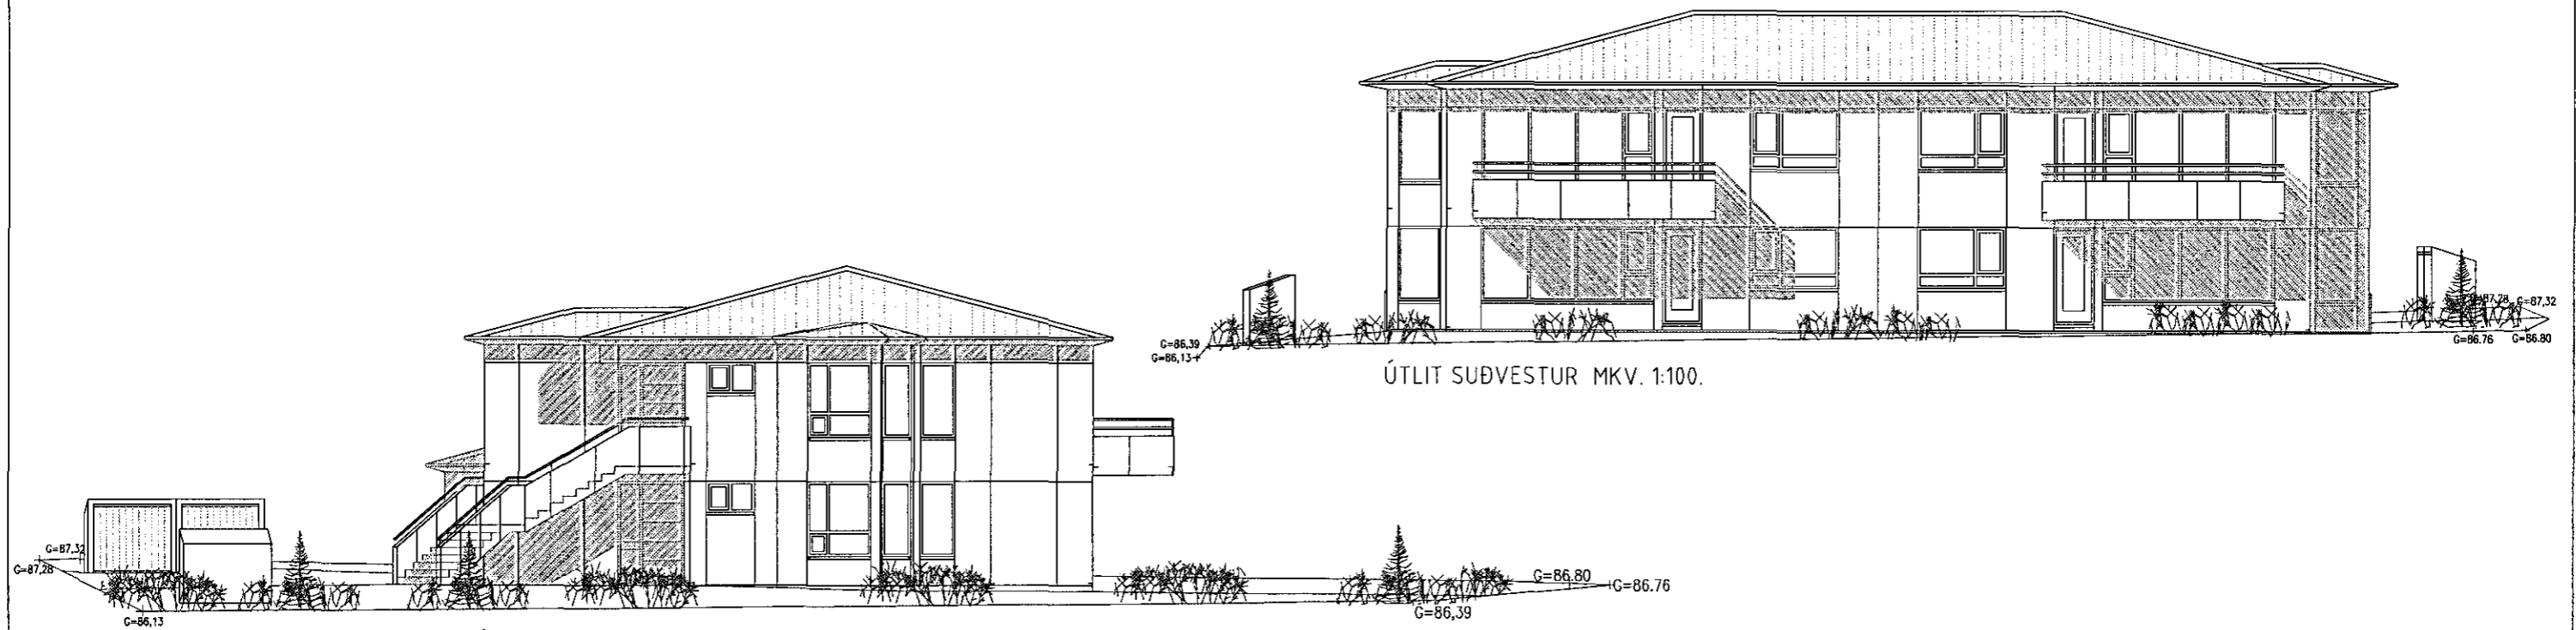

ÚTLIT SUÐVESTUR MKV. 1:100.

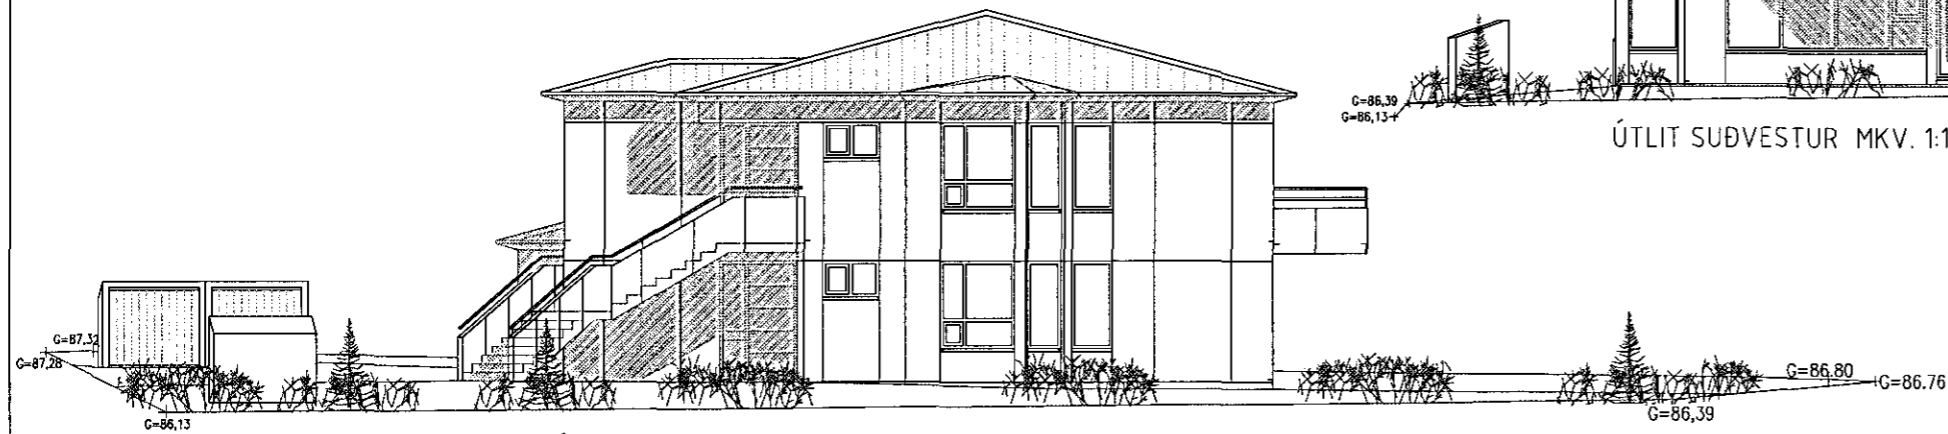

ÚTLIT NORÐVESTUR MKV. 1:100.

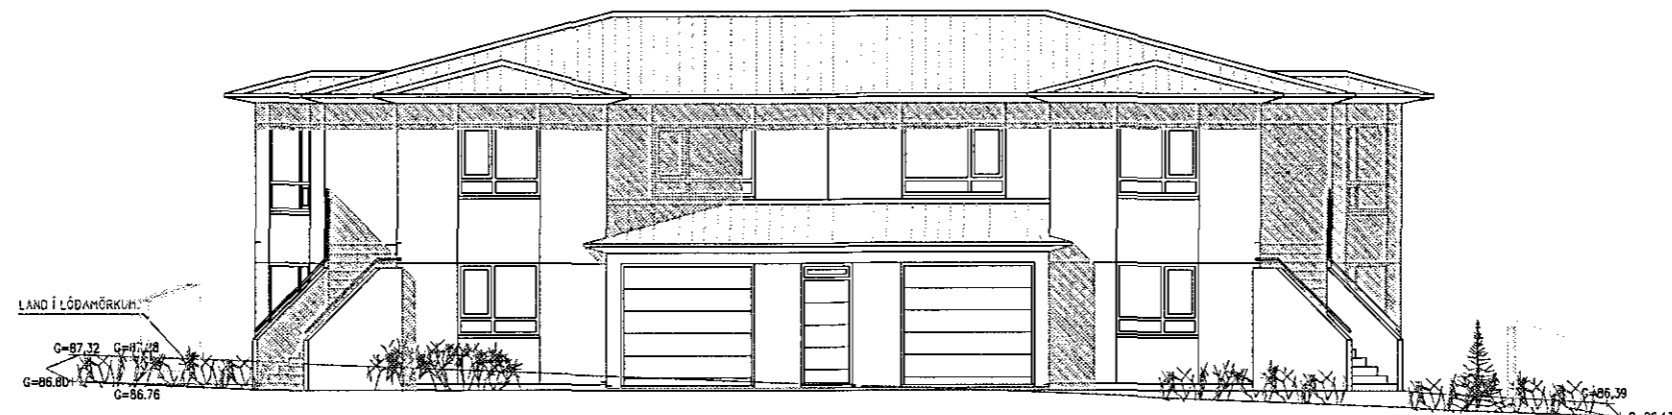

ÚTLIT NORÐAUSTUR MKV. 1:100.

KRÍUÁS 3 HAFNARFIRÐI.

Sigurður Þorvarðarson byggingafræðingur b.f.í.
 Teiknistofan Strandgötu 11 220 Hafnarfirði.
 STH. teiknistofan ehf. kt. 510298-2769. Kf. aðalhönnuðar: 14.1250-4.189.
 Sími: 5651510. Netfang: teiknistofan@islandia.is

Skýringar:	Aðaluppdráttur.
Teikning:	Útlitsmyndir
Mælikvarði:	1: 100.
Undirskrift:	
Blað nr: 4 af 5.	Dagsetning: 14 ágúst 2000.
Breytt:	