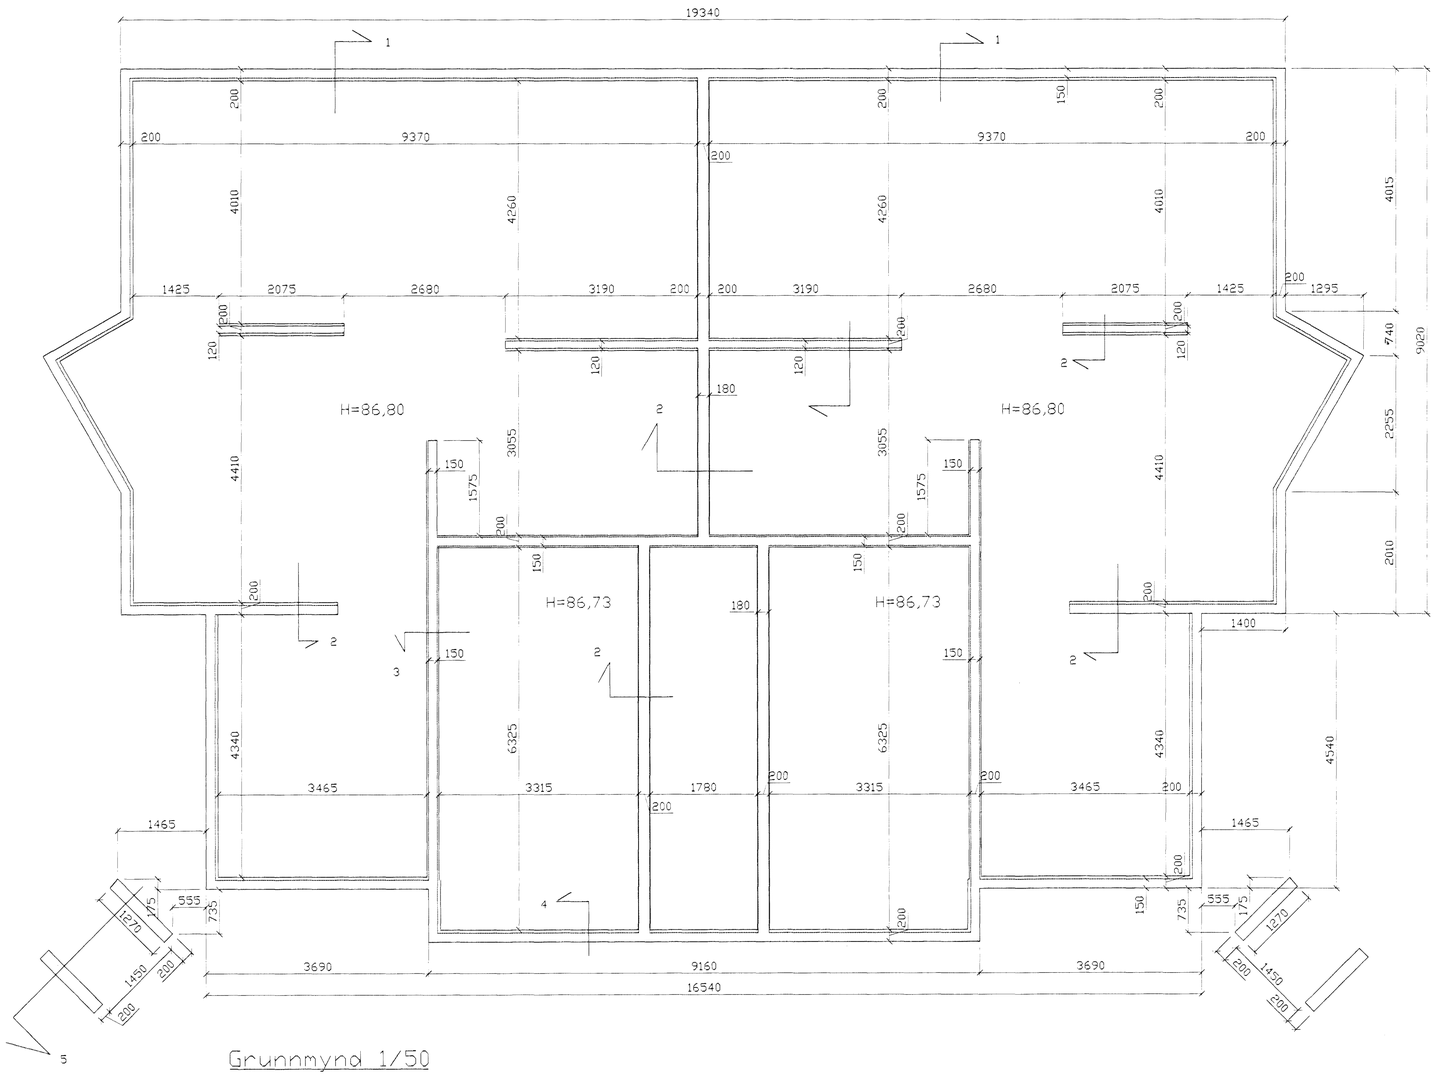

Grunnmynd 1/50

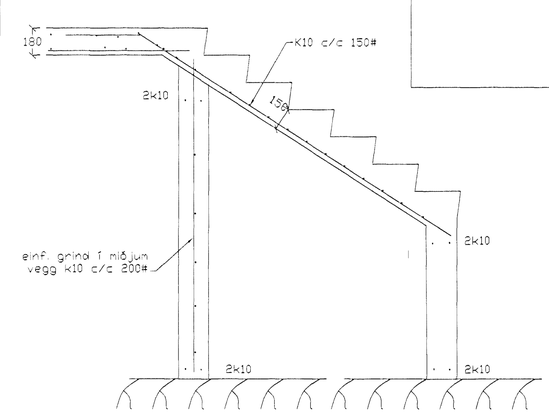

SNIÐ 5, 1:20

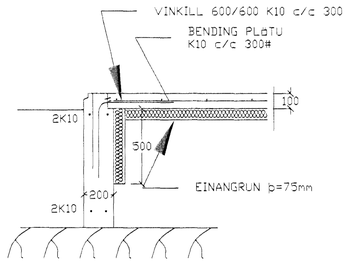

SNIÐ 4, 1:20

SKÝRINGAR

STEYPA=S250
LOFTINNIHALD > 5%
V/S-TALA < 0,55
BENDISTÁL= Ks410
ÞAR SEM HÆÐ UNDIRSTAÐA ER > 120 SM KOMI EINFÖLD GRIND K10 c/c 300#
FYLLING INN Í SÖKKLA SKAL VERA FROSTFRÍ OG ÞJAPPAST Í 30 SM LÖGUM
UNDIRSTÖÐUR HVÍLA Á KLÖPP.
MESTA ÁLAG Á UNDIRSTÖÐUR < 500 kN/M

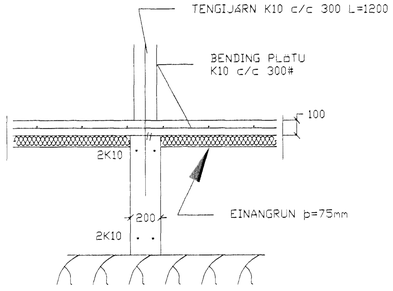

SNIÐ 2, 1:20

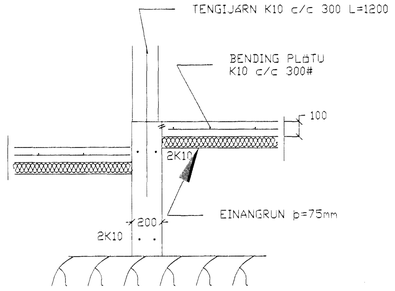

SNIÐ 3, 1:20

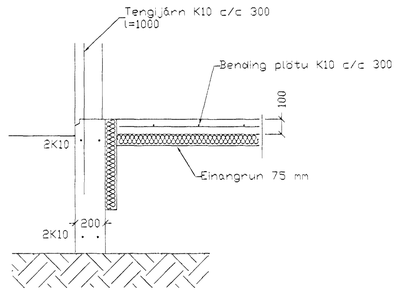

SNIÐ 1, 1:20

Br.	Dags.	Eðli breytinga	Sign

Kríuás 3 Hafnarfirði

undirstöður málteikn

Samþykkt þann 13 SEPT. 2000
Byggingafulltrúinn í Hafnarfirði
F.h. Sigurbjartur Halldórsson

mælikv: 1/50 og 1/20

DAGS. sept 2000

VERK NR. 20-49

TEIKN. NR. 01-02

HANNAÐ sig 241148-3009

TEIKNAÐ

YFIRFARIÐ