
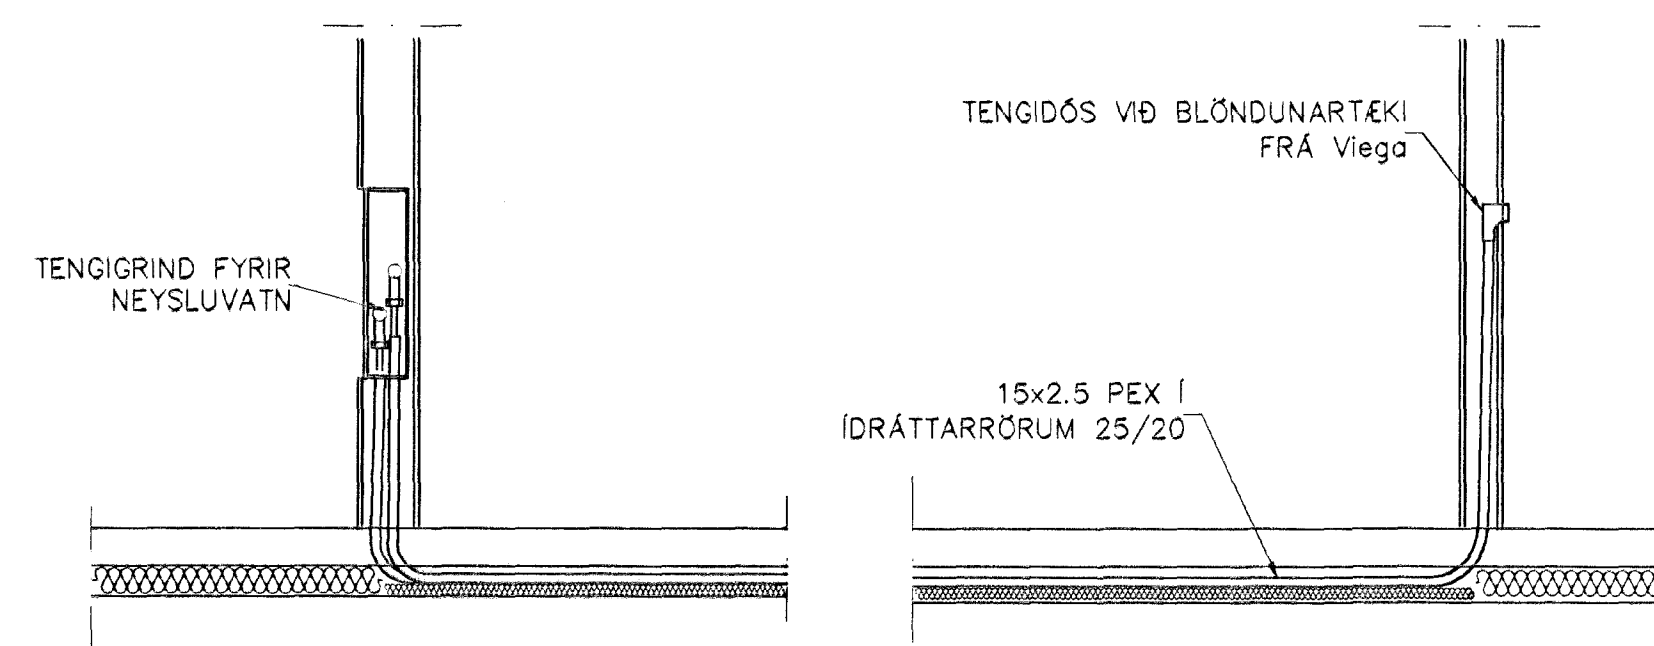


GRUNNMYND 1 HÆÐAR 1:50

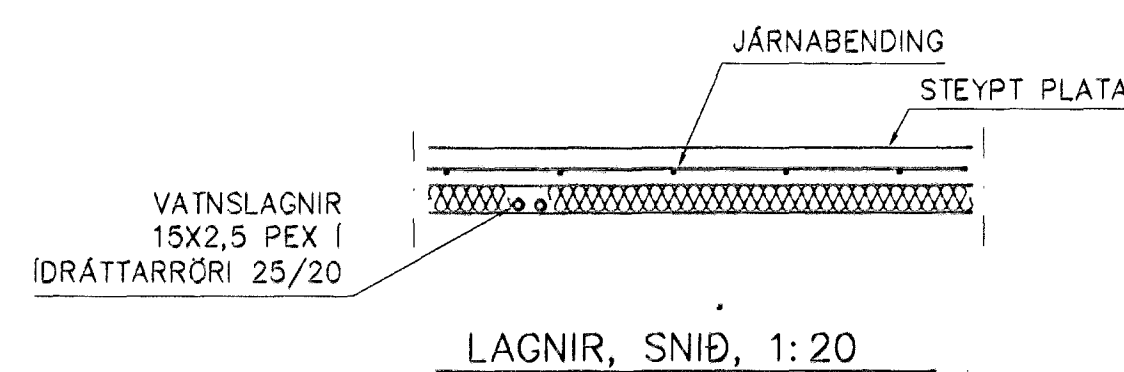

TENGING NEYSLUVATNSLAGNA 1:20

NEYSLUVATNSLAGNIR
SKÝRINGAR

NEYSLUVATNSLAGNIR ERU PEX 15x2,5 Í IDRATTARRÖRUM 25/20
EINGÖNGU SKAL NOTA LAGNAEFNI VIÐURKENNT AF RANNSÓKNARSTOFNUN BYGGINGARÍÐNÁÐARINS. LAGNIR, TENGIDÓSIR OG DEILIGRINDUR SKULU VERA FRÁ SAMMA FRAMLEIÐANDA OG PASSA SAMAN. SETJA SKAL FESTINGAR Á LAGNIR e/c 150 cm, VIÐ BEYGIJUR SKAL SETJA 3 FESTINGAR. BEYGIJURRÁÐIUS SKAL ÁVALLT VERA STÆRRI EN 5 + YTRA ÞYRVAL PÍPNA. ÞRÝSTIÞRÖFUN Á PLASTLÖGNUM SKIPTIST Í 2 LOTUR FYRRI LOTI ER FRAMKVÆMD Í 1 KLUKKUSTUND OG ER ÞRÝSTINGUR 15 BAR FYRIR NEYSLUVATN. SEINNI LOTAN ER GERÐ Í BEINU FRAMHALDI AF FYRRI LOTU OG SAMI ÞRÝSTINGUR NOTAÐUR SEINNI LOTI SKAL STANDA Í 2 KLUKKUSTUNDIR. FYLLA SKAL ÓT ÞRÖFUNARBLAÐ SEM SÝNIR NIÐURSTÖÐUR ÞRÖFUNAR.

Br.	Dags.	Eðli breytinga	Sign
KRIUÁS 3 HAFNARFIRÐI VATNSLAGNIRLAGNIR 1 HÆÐAR			
MKV.	1:50	<i>Samþykkt bann</i> 2.8 OKT 2000	
DAGS.	OKT. 2000		
VERK NR.	2049	<i>Byggingafræðingur í Hafnarfirði</i> E. Sigurbjartur Halldórsson	
TEIKN. NR.	2-02		
HANNAÐ	sig 241148-3009		
TEIKNAD			
YRIRFARID			
TÆKNIÞJÓNUSTA SIGURDAR ÞORLEIFSSONAR ehf STRANDGÖTU 11 220 HAFNARFIRÐI Sími 555-4255 FAX 565-2875 E-mail taekni@tjonususta@islandia.is			