


GRUNNMYND 2.HÆÐAR OG ÞAK 1:50

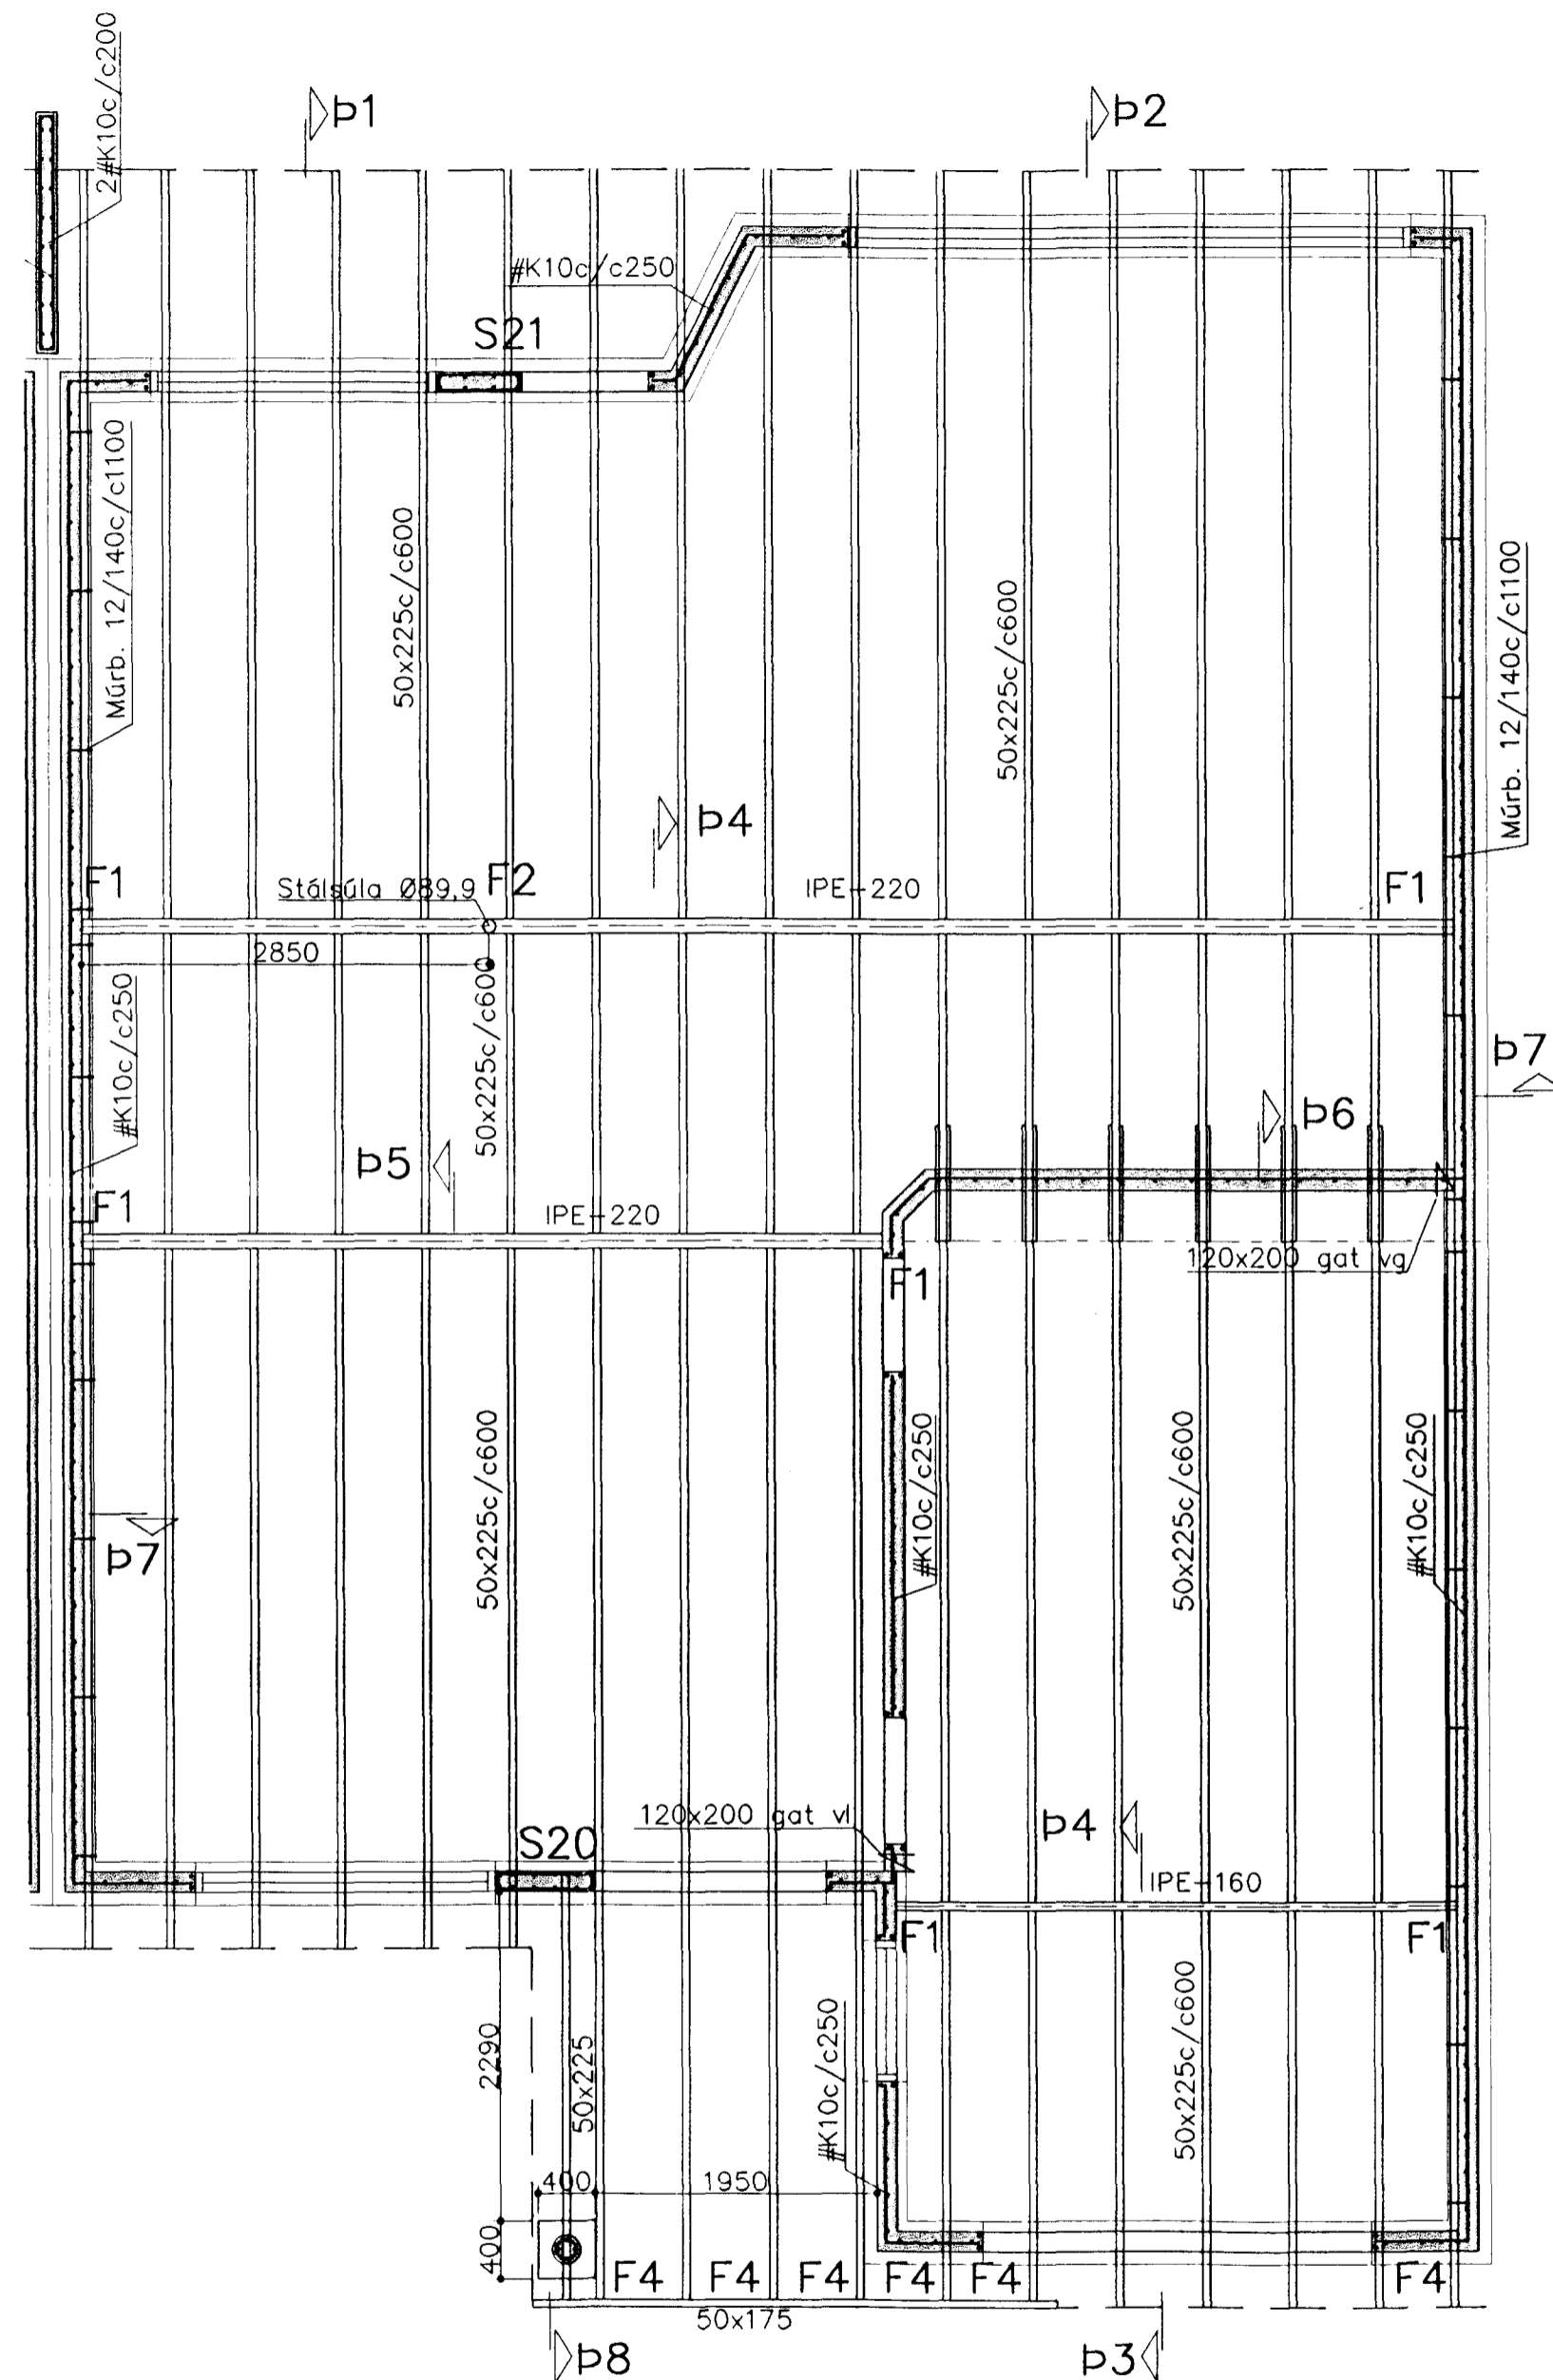

Steypa S250.
 Sement > 300 kg/m³, vatnssementstala (v/s) <0.55,
 loftinnihald 5-6%, sigmál 80-100mm.
 Steypa og steypustyrktarstál KS40 skv. ÍST-14/DS-411.
 Steypuhula á járnum: veggir úti 30mm
 veggir inni 20mm
 plötur úti 30mm
 plötur inni 15mm
 bitar 25mm

Meðfram dyrum, gluggum og opum komi 2K12, er nái minnst 600mm. út fyrir brúnir opa.
 Í innveggjum #K10c/c250, í útveggjum lóðrétt K10c/c150 og lárétt K12c/c300.
 Allur saumur og tengi "galv." Sperrur úr gæðaflokki T1 Hönnun og framkvæmd verksins skal vera í samræmi við gildandi staðla og reglugerðir.

F4: Bjálkaskór 51x135
 N: 2x5stk ks40/40 í bak
 2x3stk ks40/40 í sperru



Samþykkt þann

02 JAN. 2002

Byggingafulltrúinn í Hafnarfirði
 F.h. Sigurbjartur Halldórsson

Breytingar			KRÍUÁS 41, HAFNARFJ.	
Nr.	Dags.	Nafn	H BS	T HS
			M	1:50
			Nr.	B201
			Dags.	okt'01
				080149-3609
			Burðarvirki veggir og þak 2.hæðar Samp. Jón Guðm.	