


# RÚMMYND HITALAGNA 1:50

## Ofnaskrá

Ofnar skulu vera vottaðir af Rannsóknarstofnun Byggingariðnaðarins samkvæmt ÍST EN-442  
Ofnar delta-t=40°C Ofnatengi = 10mm

númer	rými	wött/klst	ofnategund	ofnloki	stilla-tala
101		1080	P21-500,L=1200	FJVR-10	
102	Baðherbergi	505	P11-500,L=800	FJVR-10	
103	Hjónaherbergi	1440	P21-500,L=1600	RA-N10	2,5
104	Herbergi 1	1010	P11-500,L=1600	RA-N10	2
105	Gangur	631	P11-500,L=1000	FJVR-10	
106	Herbergi 2	1010	P11-500,L=1600	FJVR-10	
107	Sjónvarps krókur	1260	P21-500,L=1400	FJVR-10	
108	Þvottahús	316	P11-500,L=500	FJVR-10	
201	Bílskúr	1467	P11-600,L=2000	FJVR-10	
202	Salerni	252	P11-500,L=400	FJVR-10	
203	Stofa	3047	P22-400,L=3000	RA-N10	4,5
204	Vinnuherbergi	1063	P21-400,L=1400	RA-N10	2
205	Eldhús	1620	P21-500,L=1800	RA-N10	3
206	Anddyri	565	P11-500,L=900	FJVR-10	
<b>Samtals</b>		<b>15266</b>	<b>Wött/klst</b>		

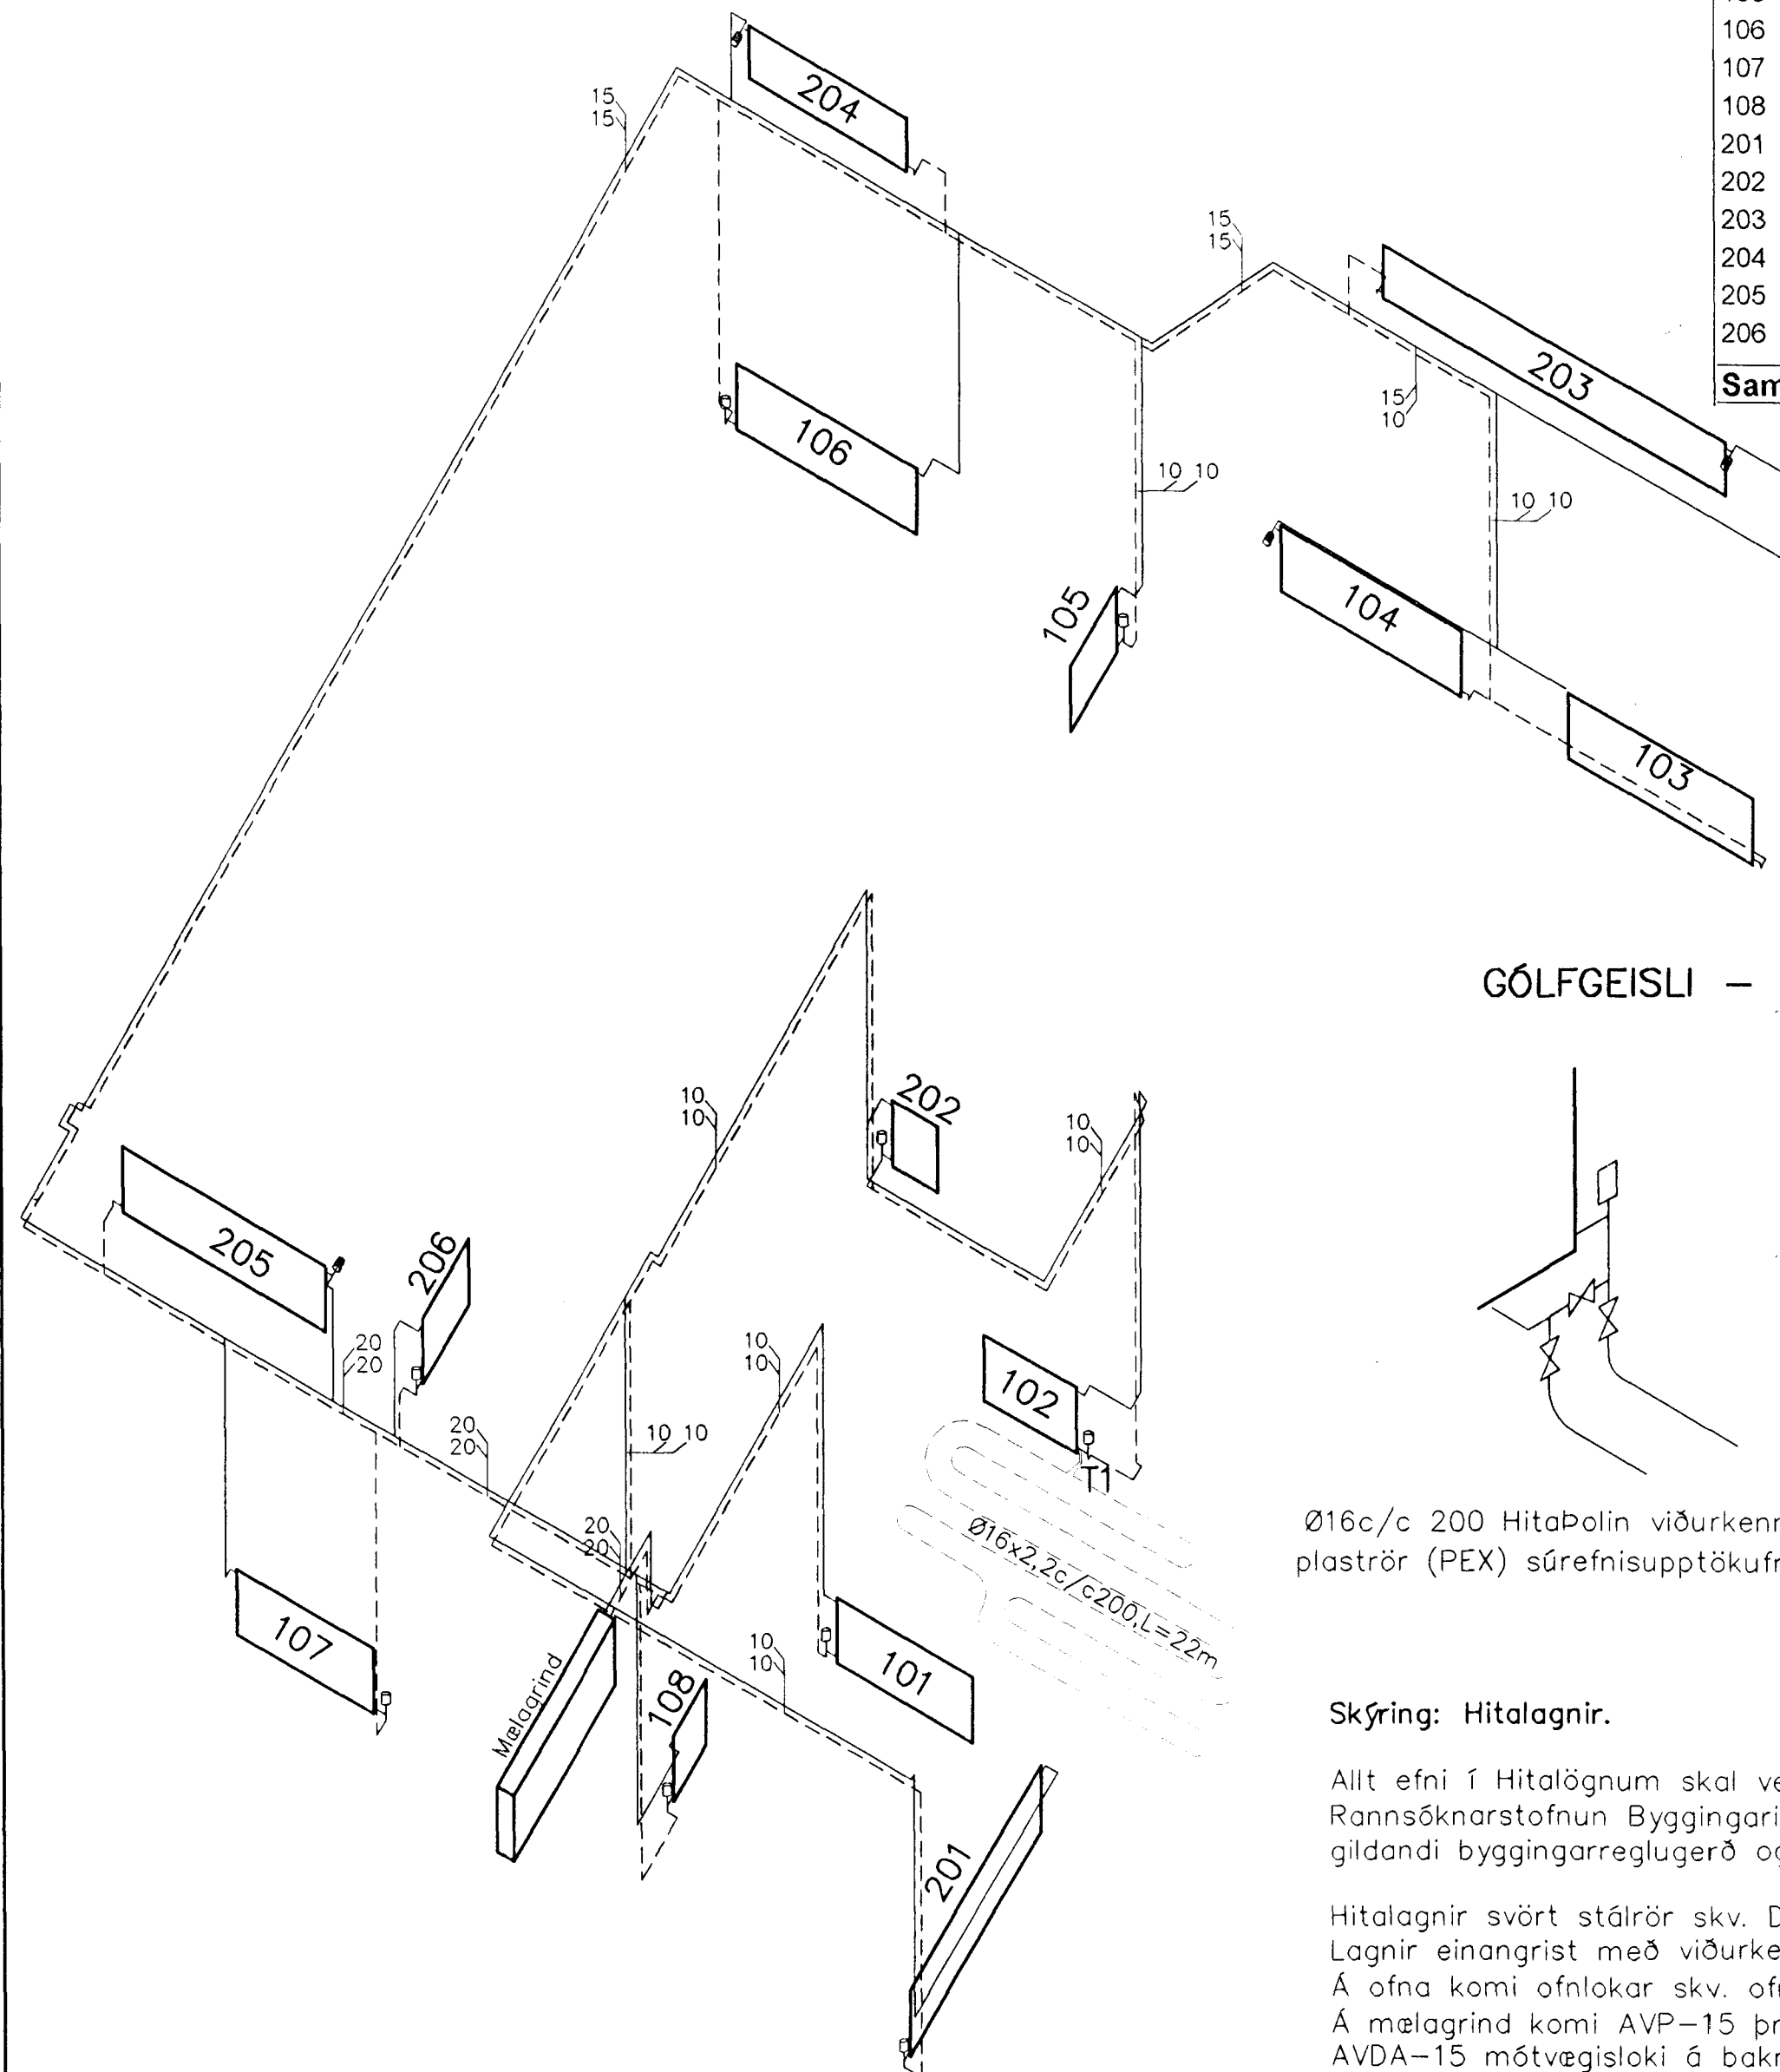

### GÓLFGEISLI - T1

Ø16c/c 200 HitaPólin viðurkennd plaströr (PEX) súrefnisupptökufrí.


#### Skýring: Hitalagnir.

Allt efni í Hitalögnum skal vera vottað af Rannsóknarstofnun Byggingariðnaðarins í samræmi við gildandi byggingarreglugerð og staðla.

Hitalagnir svört stálrör skv. DIN 2440  
Lagnir einangrist með viðurkenndri einangrun.  
Á ofna komi ofnlokar skv. ofnaskrá.  
Á mælagrind komi AVP-15 þrýstijafnari og AVDA-15 mótþrýstiloeki á bakrás.

Ofnar skulu vera vottaðir af Rannsóknarstofnun Byggingariðnaðarins í samræmi við ÍST EN-442

### TENGIMYND HITA OG VATNSVEITU

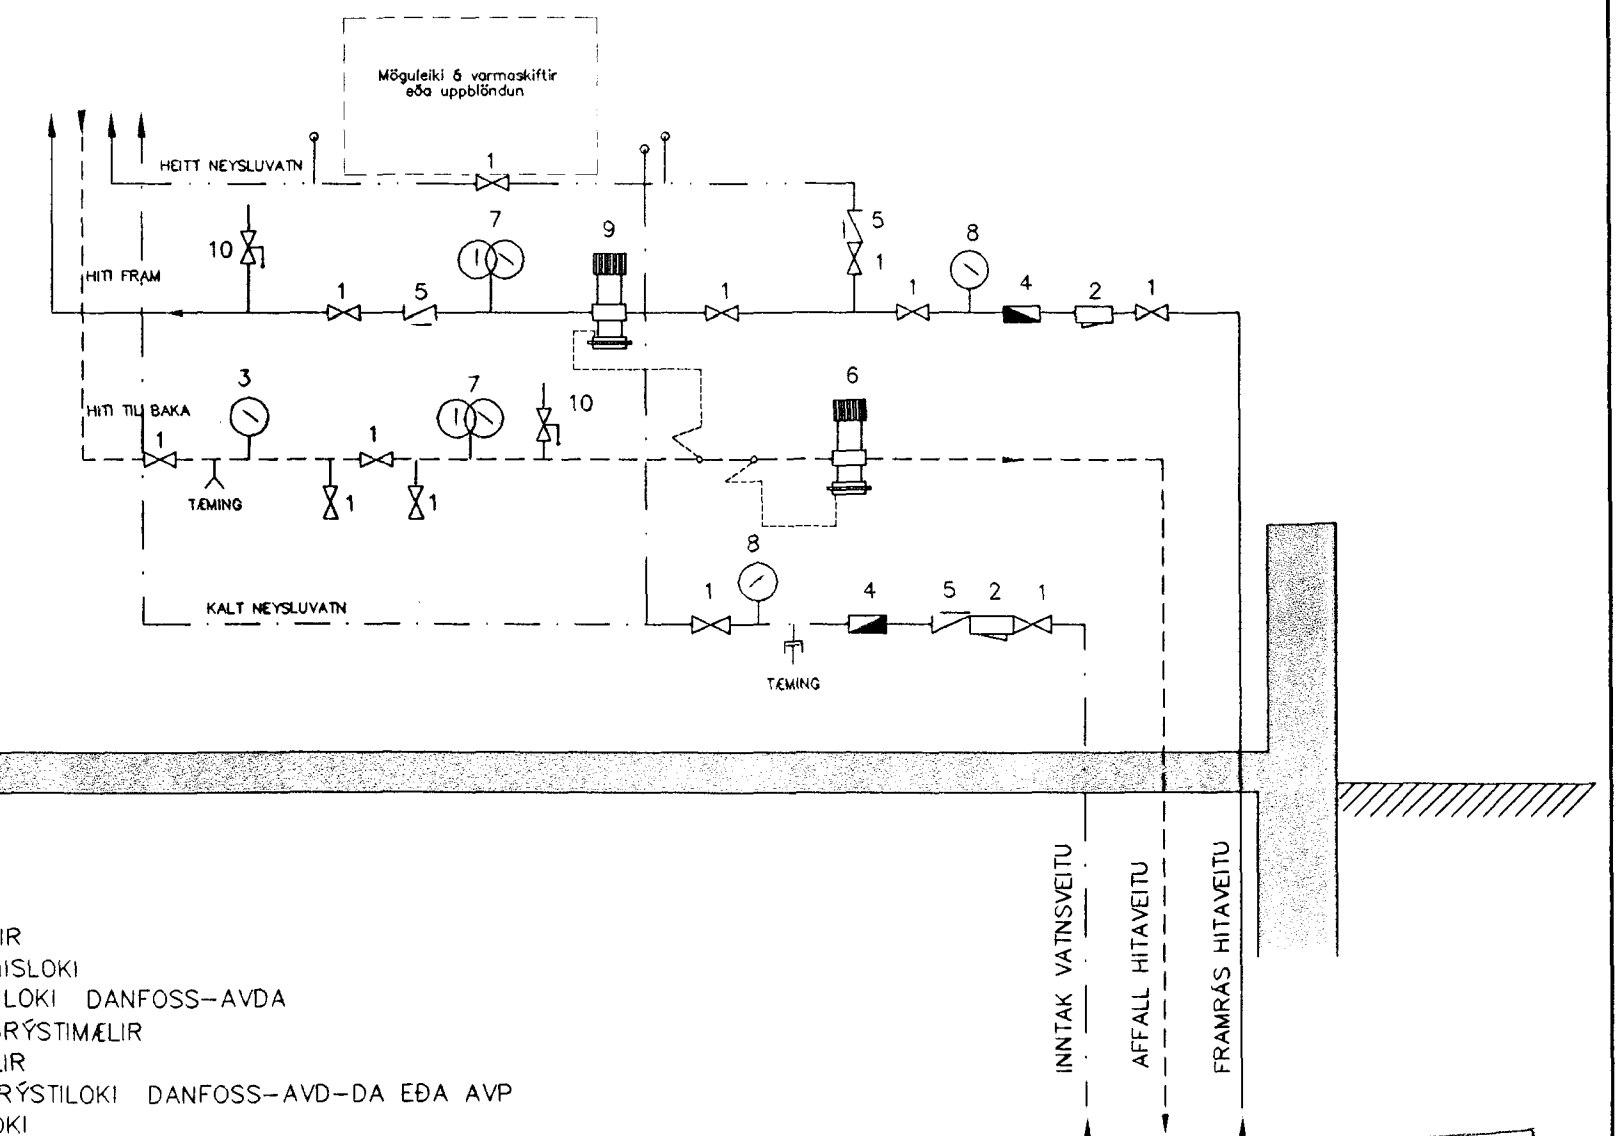

1. RENNILOKI
2. SÍA
3. HITAMÆLIR
4. VATNSMÆLIR
5. EINSTREYMISLOKI
6. MÓTÞRÝSTILOKI DANFOSS-AVDA
7. HITA OG ÞRÝSTIMÆLIR
8. ÞRÝSTIMÆLIR
9. MISMUNAÞRÝSTILOKI DANFOSS-AVD-DA EDA AVP
10. ÖRYGGISLOKI

Byggingatillit frá Hafnarfjarðar Afg. nr. þann  
05 APR. 2002

Breytingar			KRÍUÁS 41, HAFNARFJ.		
Nr.	Dags.	Nafn	Verkfræðistofa Þráinn & Benedikt		
			Laugavegi 178, 105 Rvk.		
			Sími: 553 1770, 568 7775, Fax: 568-7701		
			Netfang: post@islandia.is		
			Hitalagnir		
			Dags. jan '02		
			080149-3609		

Samþ. Jón Guðm. *[Signature]*