
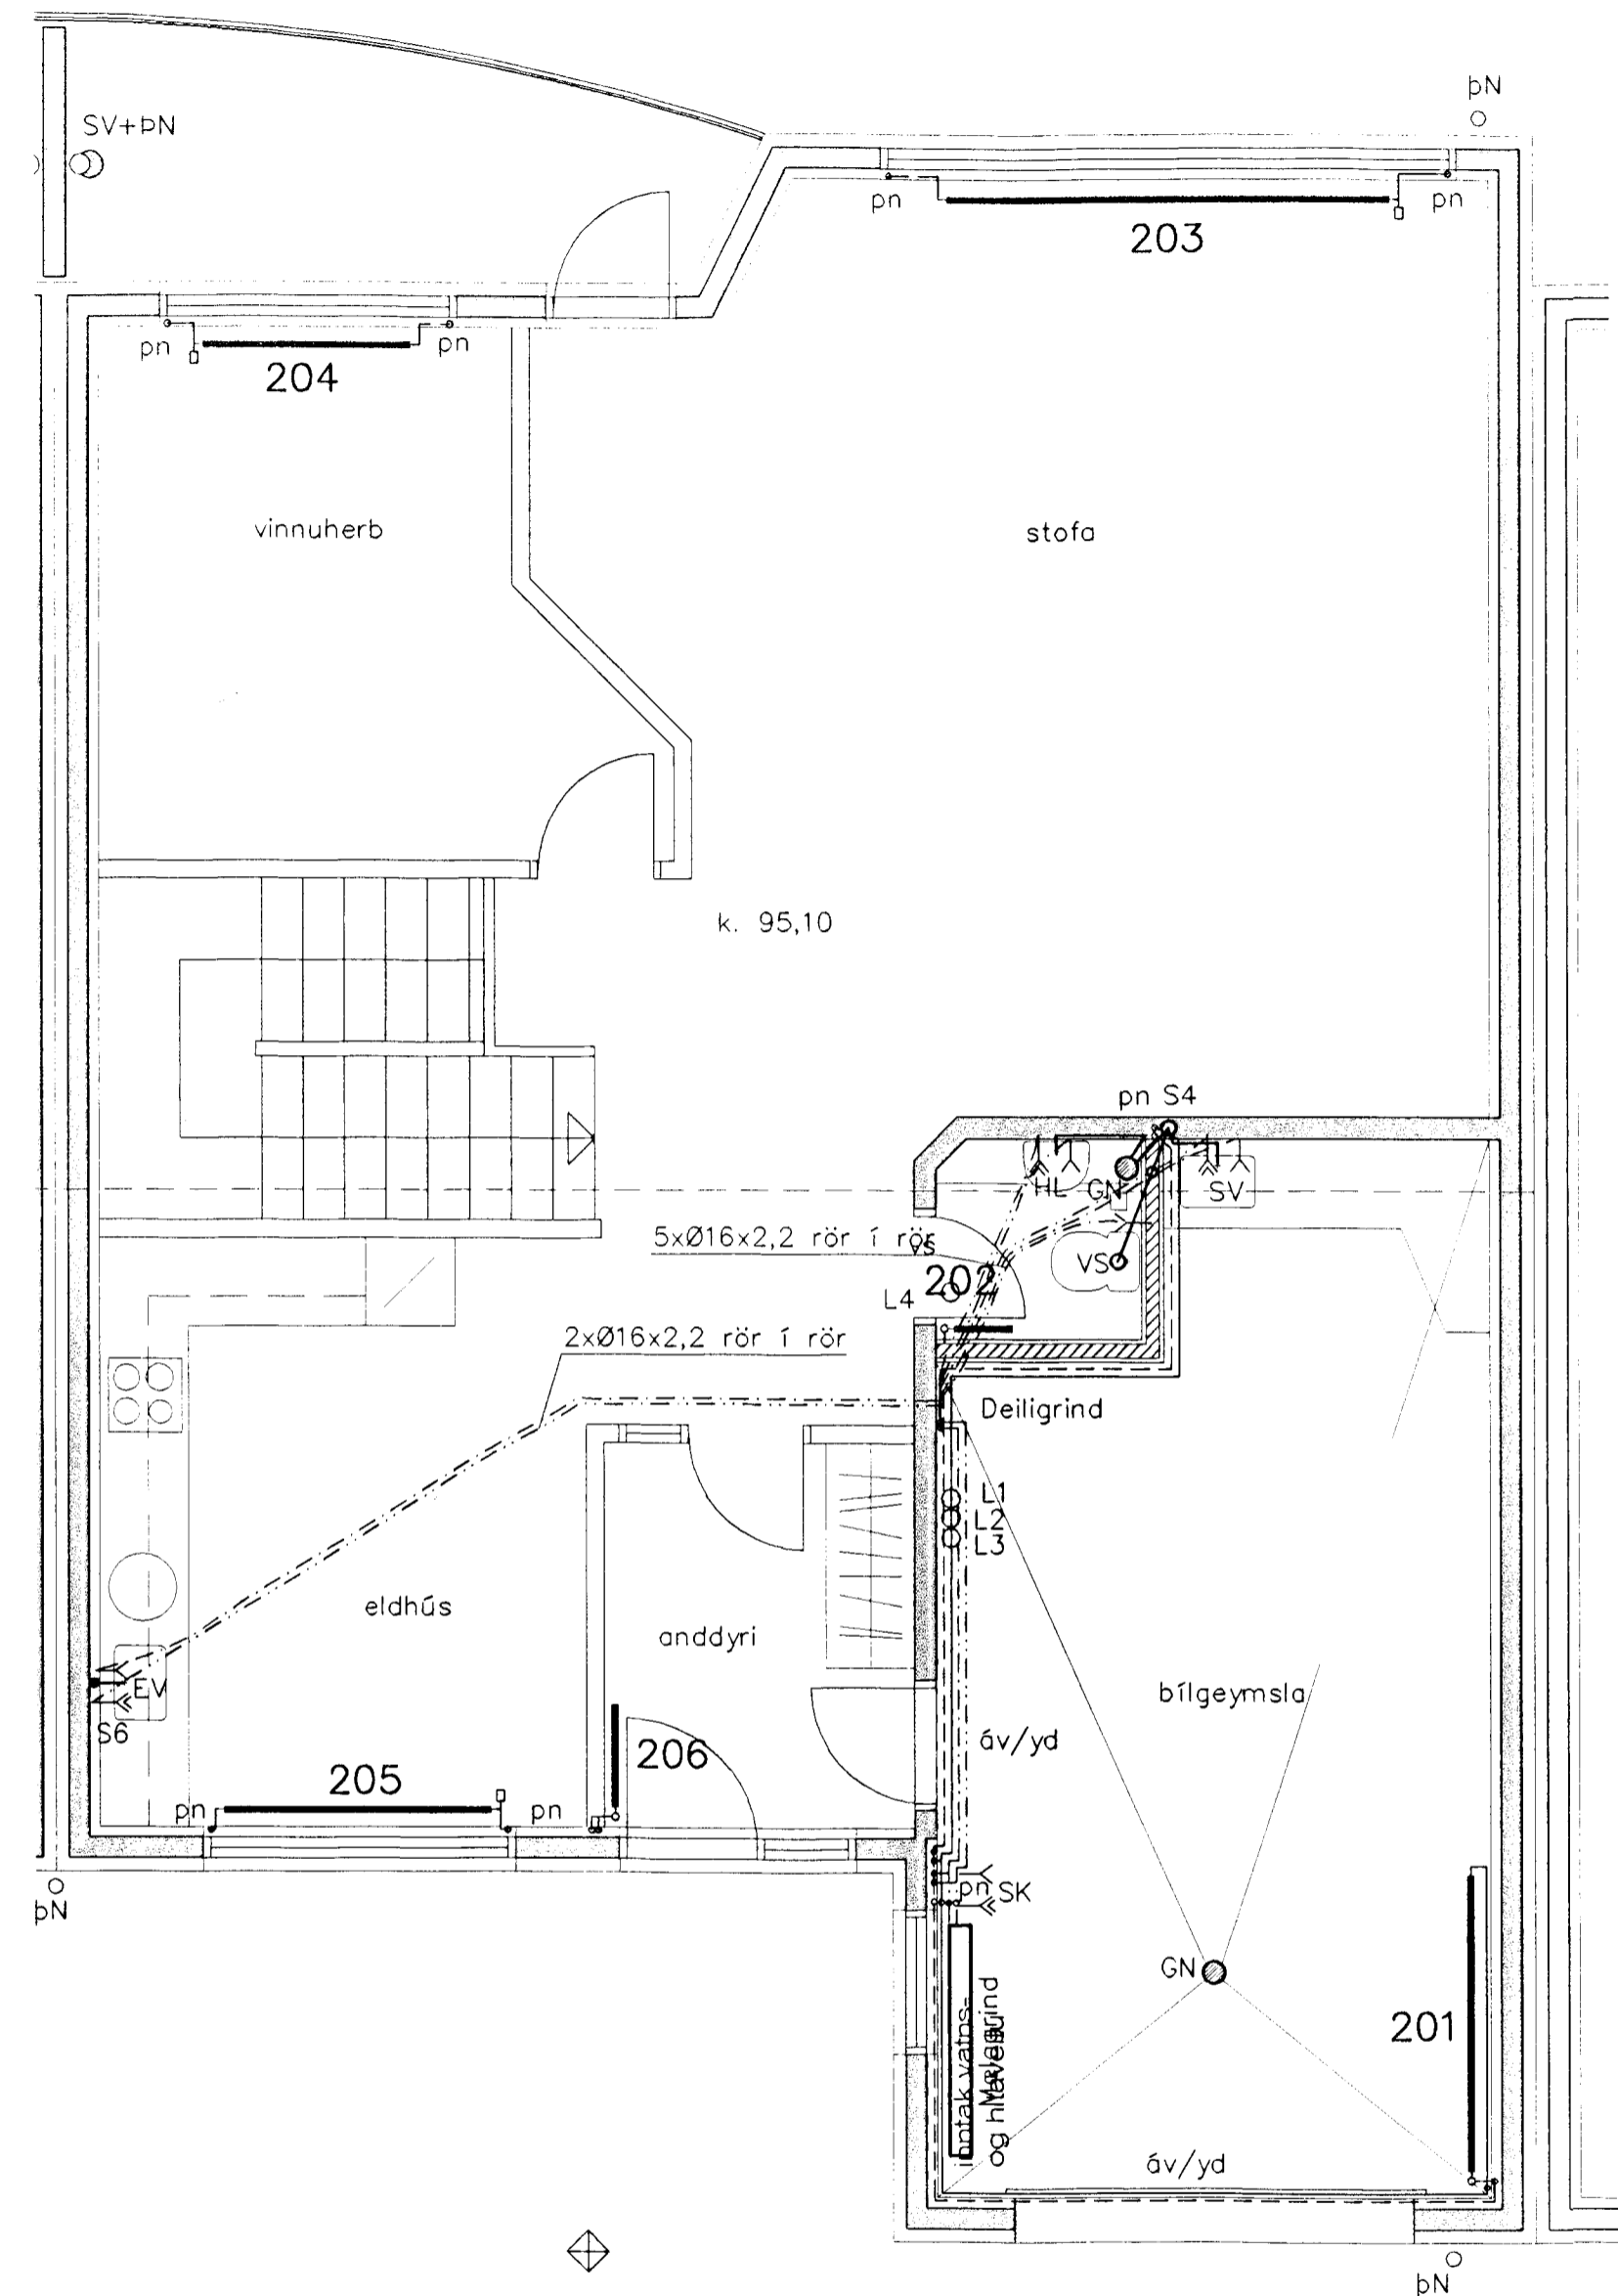


GRUNNMYND 1.HÆÐAR OG LOFT 1:50

GRUNNMYND 2.HÆÐAR 1:50

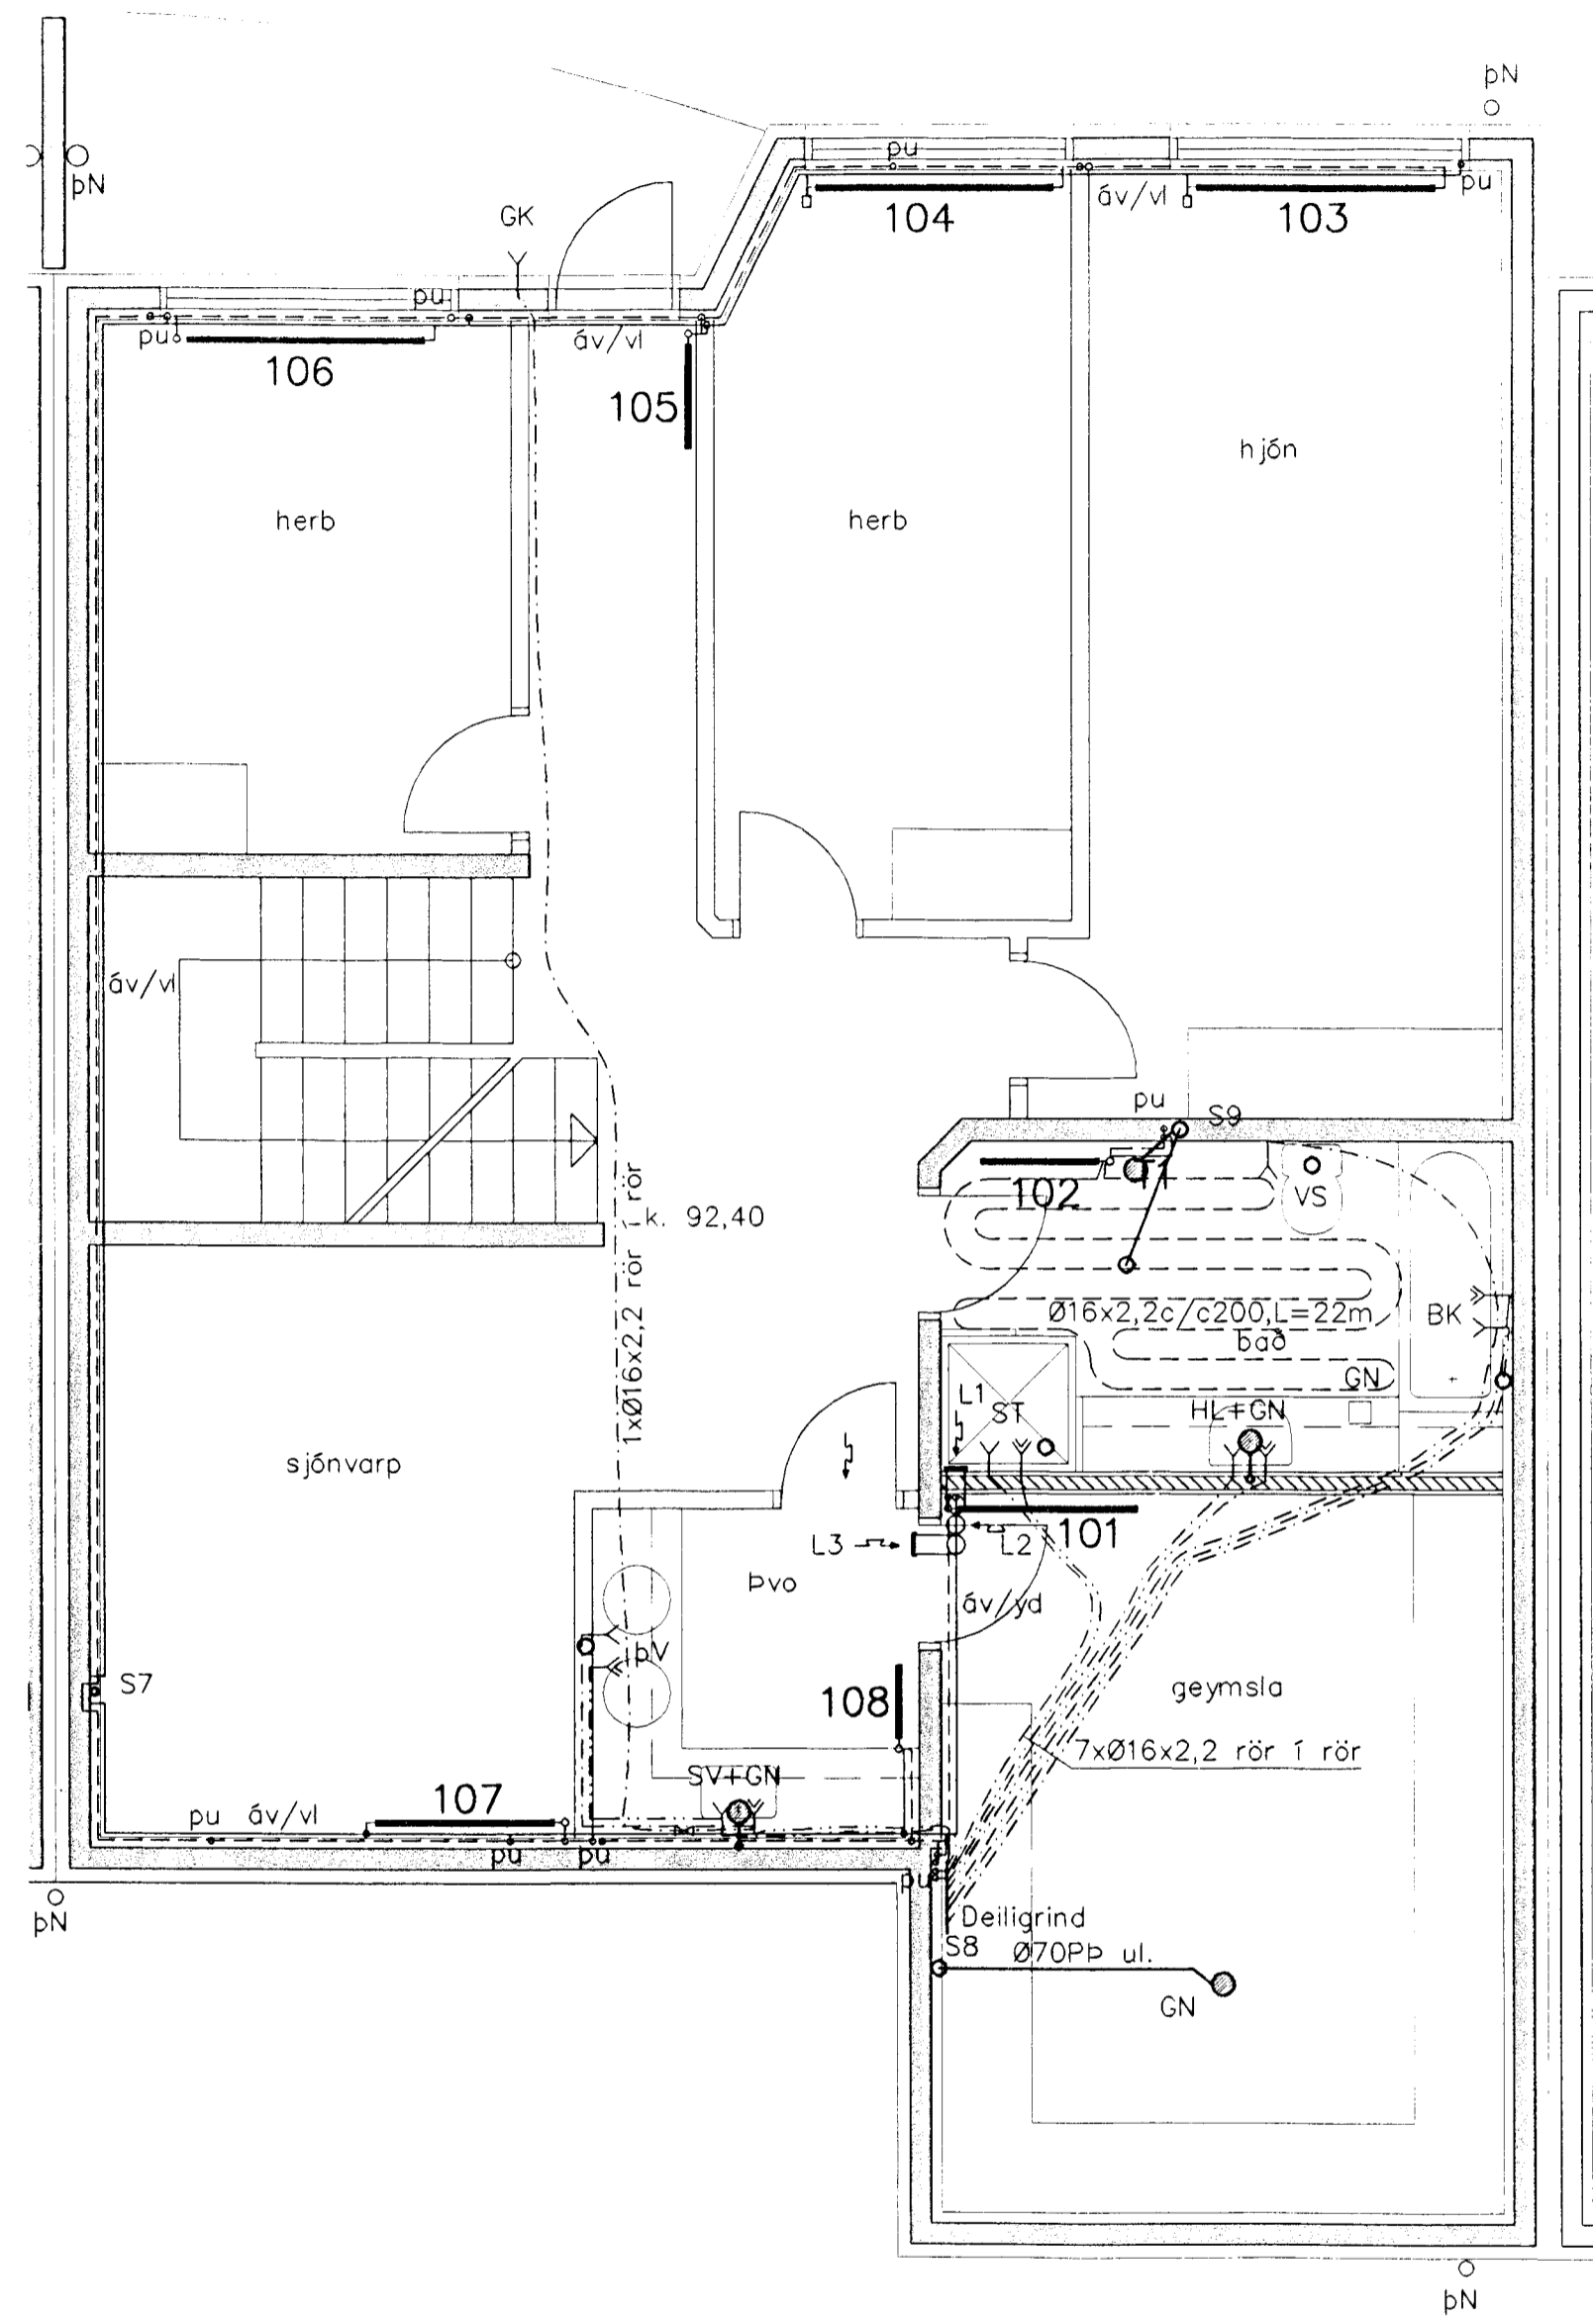

Legg lagna

- áv: á vegg
- ie: í einangrun
- ig: í gólfrauf
- ív: í veggrauf
- pn: pípa fer niður
- pu: pípa fer upp
- ud: undir dyrum
- ul: undir lofti
- vg: við gólf
- vl: við loft
- yd: yfir dyrum
- yg: yfir glugga

Byggingafulltrúi Hafnarfjarðar
Afgreitt þann
05 APR. 2002

Breytingar			KRÍUÁS 41, HAFNARFJ.	Verkfræðistofa Þráinn & Benedikt Laugavegi 178, 105 Rvk. Sími: 553 1770, 568 7775, Fax: 568-7701 Netfang: post@islandia.is	H BS T HS S M 1:50 Nr. P101
Nr.	Dags.	Nafn			
				Hiti, vatn, frárennsli og loftr.	Dags. jan. '02 080149-3609
			Samp. Jón Guðm.		