


GRUNNMYND 1.HÆÐAR 1:50

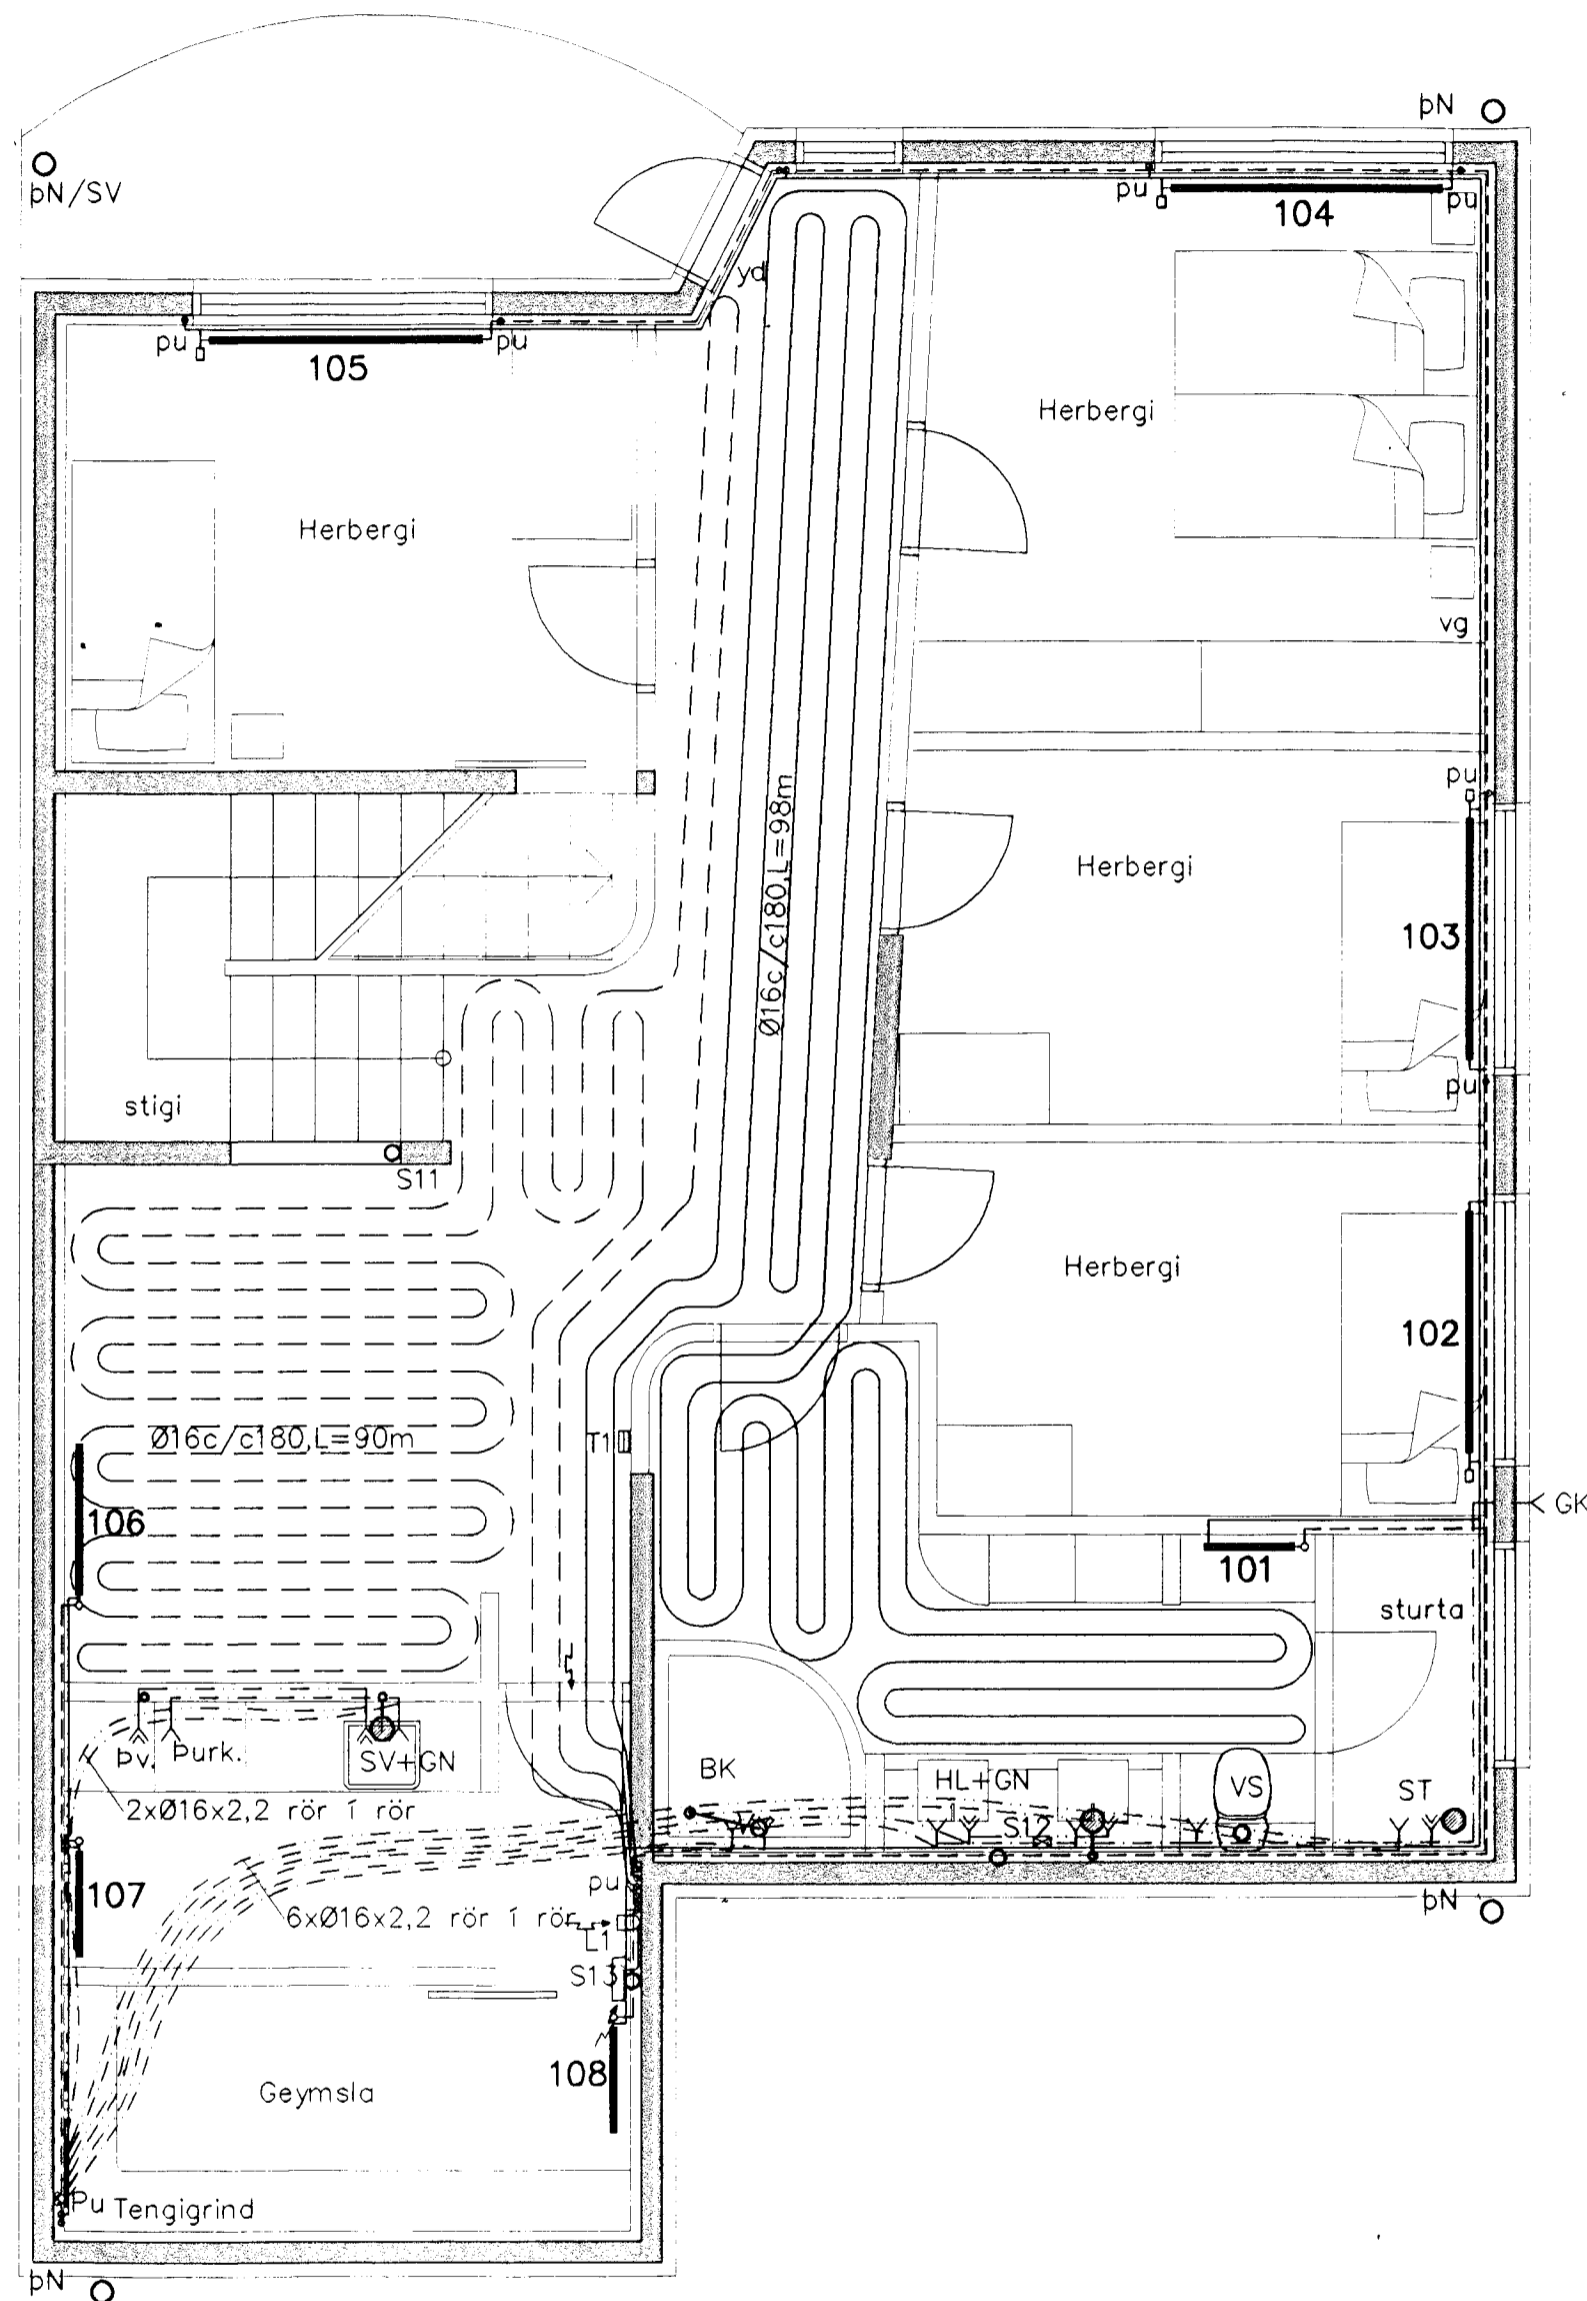

Ofnatafla

Δt = 40 C° ofnategi=10mm

Nr.	wött/klst.	Ofnategund	ofnlokar	stillitala	stk.
101	526	Handkl. 600,H=1160	FJVR-10		
102	1010	P11-500,L=1600	RA-N10	2	
103	1010	P11-500,L=1600	RA-N10	2	
104	1620	P21-500,L=1800	RA-N10	3	
105	1440	P21-500,L=1600	RA-N10	3	
106	631	P11-500,L=1000	FJVR-10		
107	442	P11-500,L=700	FJVR-10		
108	442	P11-500,L=700	FJVR-10		

Samtals wött/klst 7121

Samþykkt þann
14 JUNI 2001
Byggingafulltrúinn í Hafnarfirði
F.h. Sigurbjartur Halldórsson

Sjá rúmm- og tengimyndir á bl.P202-P204

Breytingar			KRÍUÁS 43, HAFNARFJ.		
Nr.	Dags.	Nafn			
			Verkfræðistofa Þráinn & Benedikt Laugavegi 178, 105 Rvk. Sími: 563 1770, 568 7775, Fax: 568-7701 Netfang: post@islandia.is		
			HBS	T	HS
			M	1:50	
			Nr.	P101	
			Dags.	mat'01	
				080149-3609	
			Hiti, vatn, frárennsli og loftæsing Sainþ. <i>Jon Guðson</i>		