



RÚMMYND HITALAGNIR 1:50

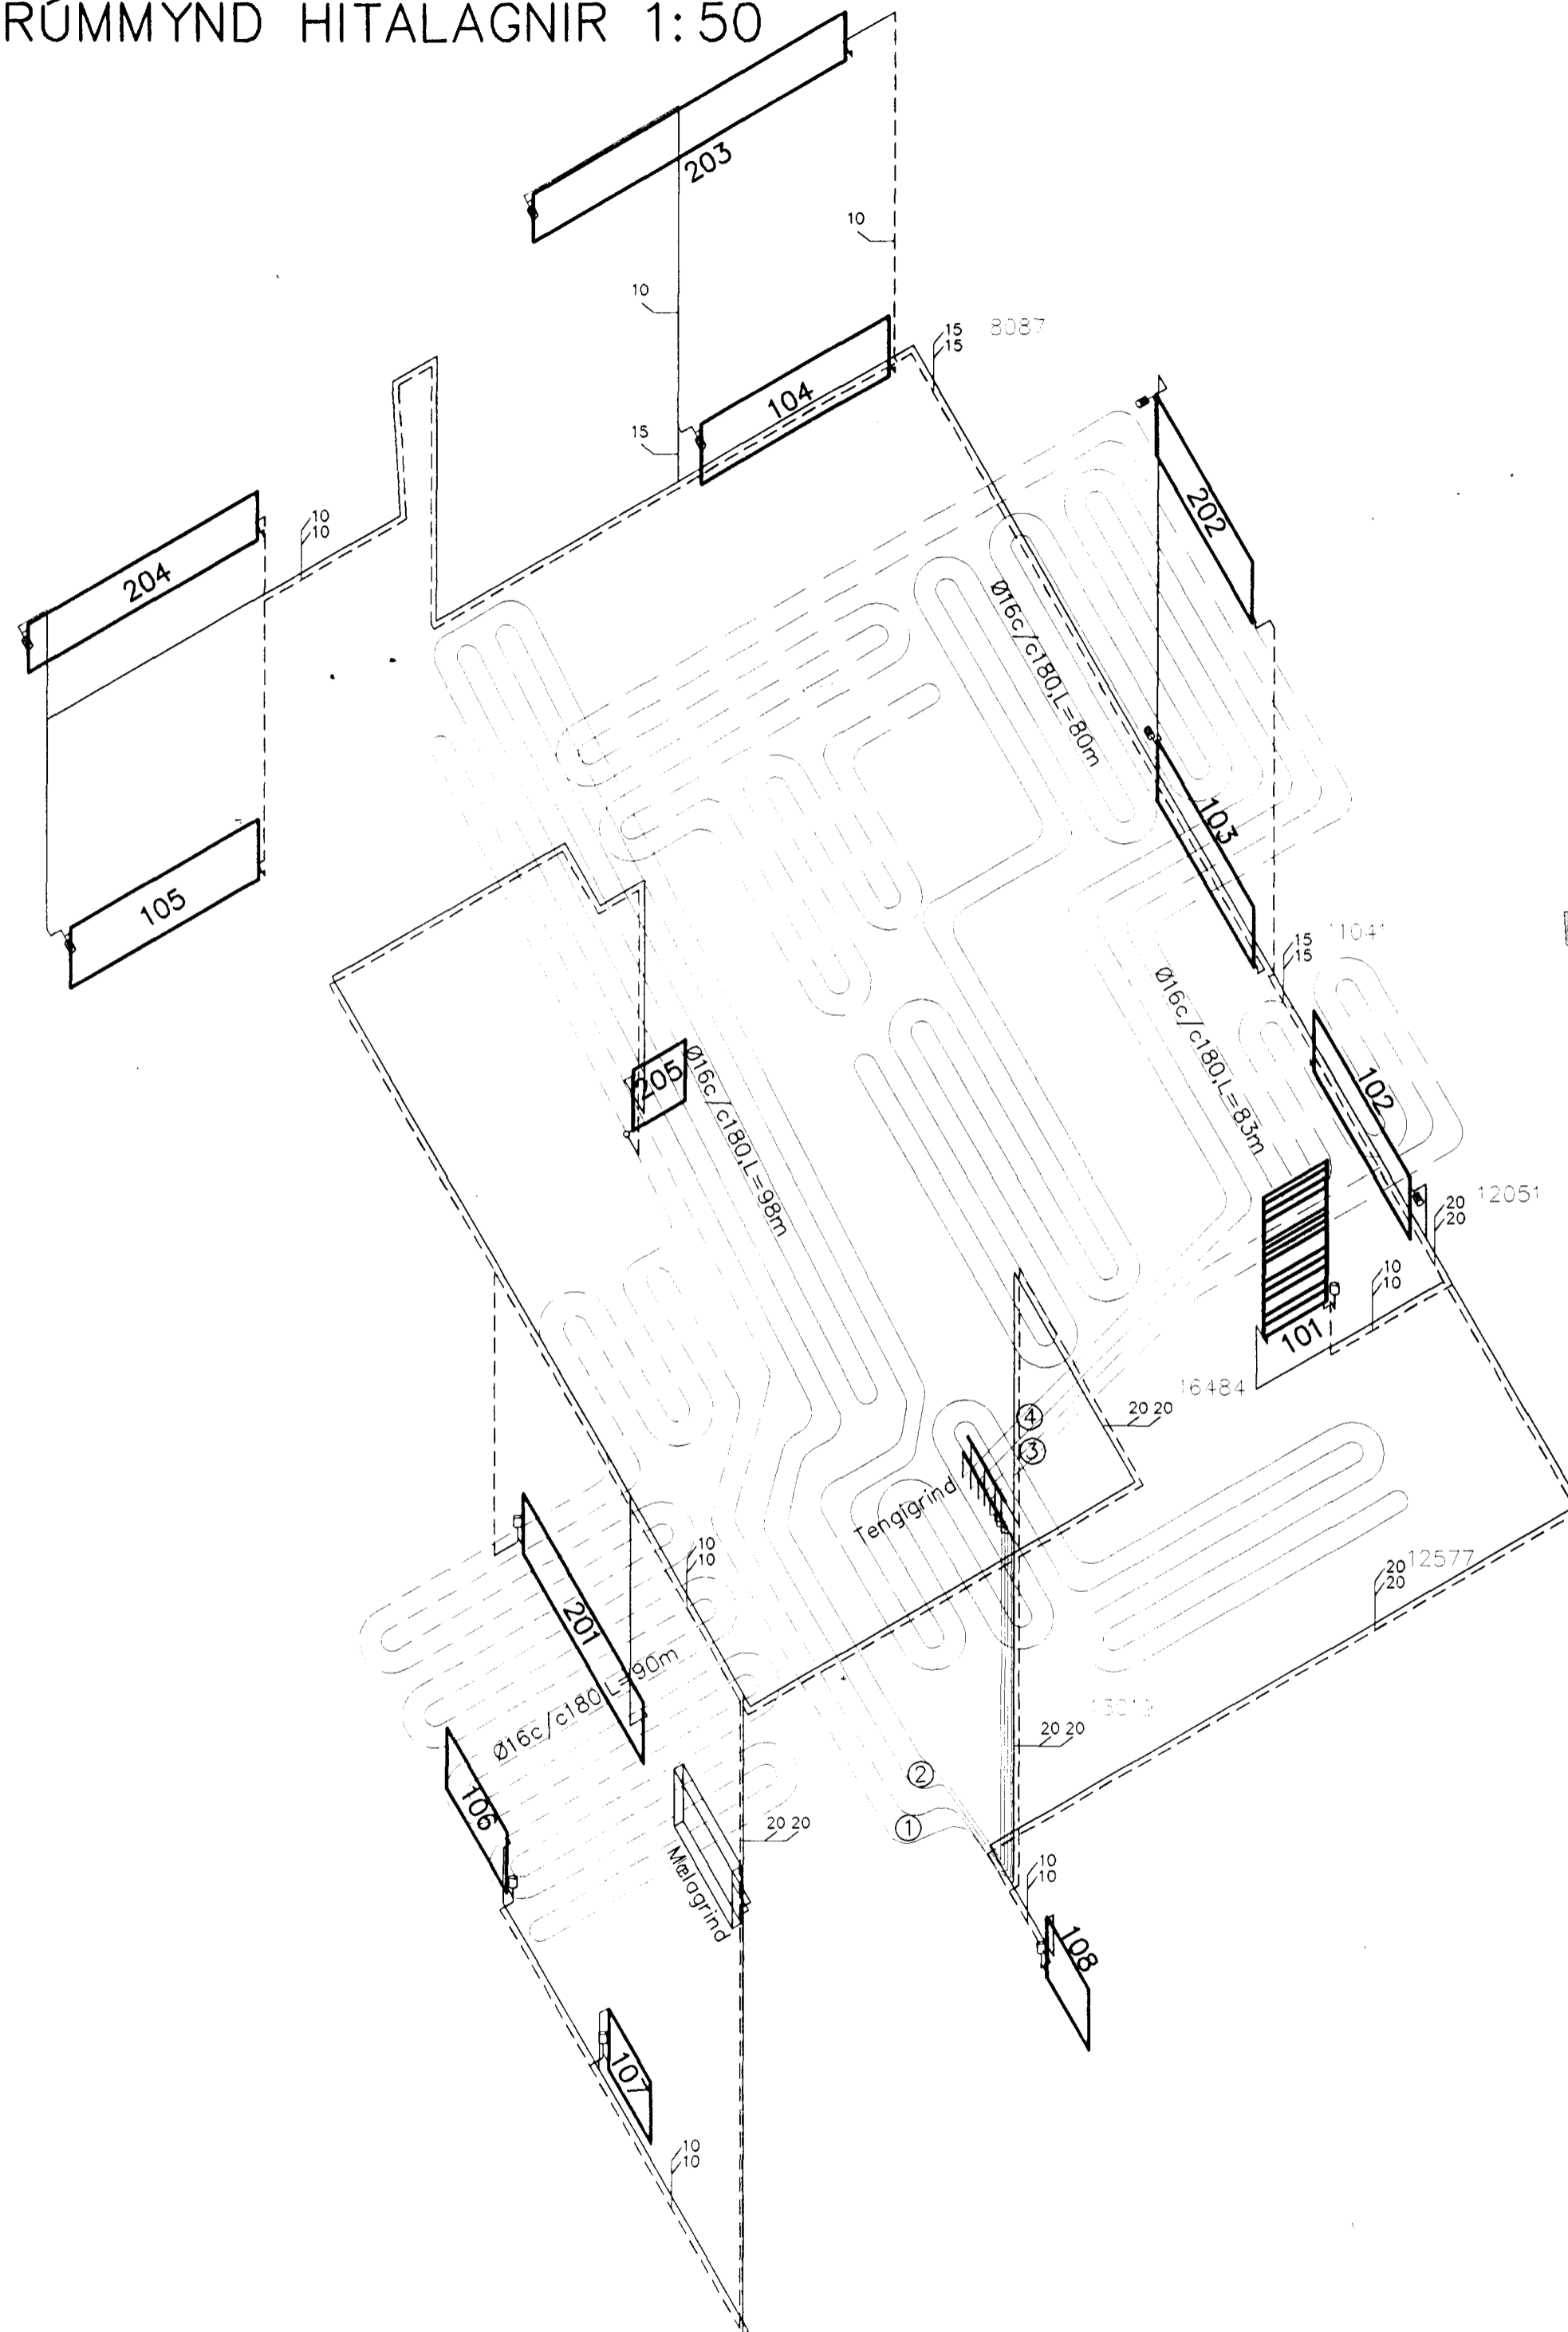

TENGIMYND HITA- OG VATNSVEITU

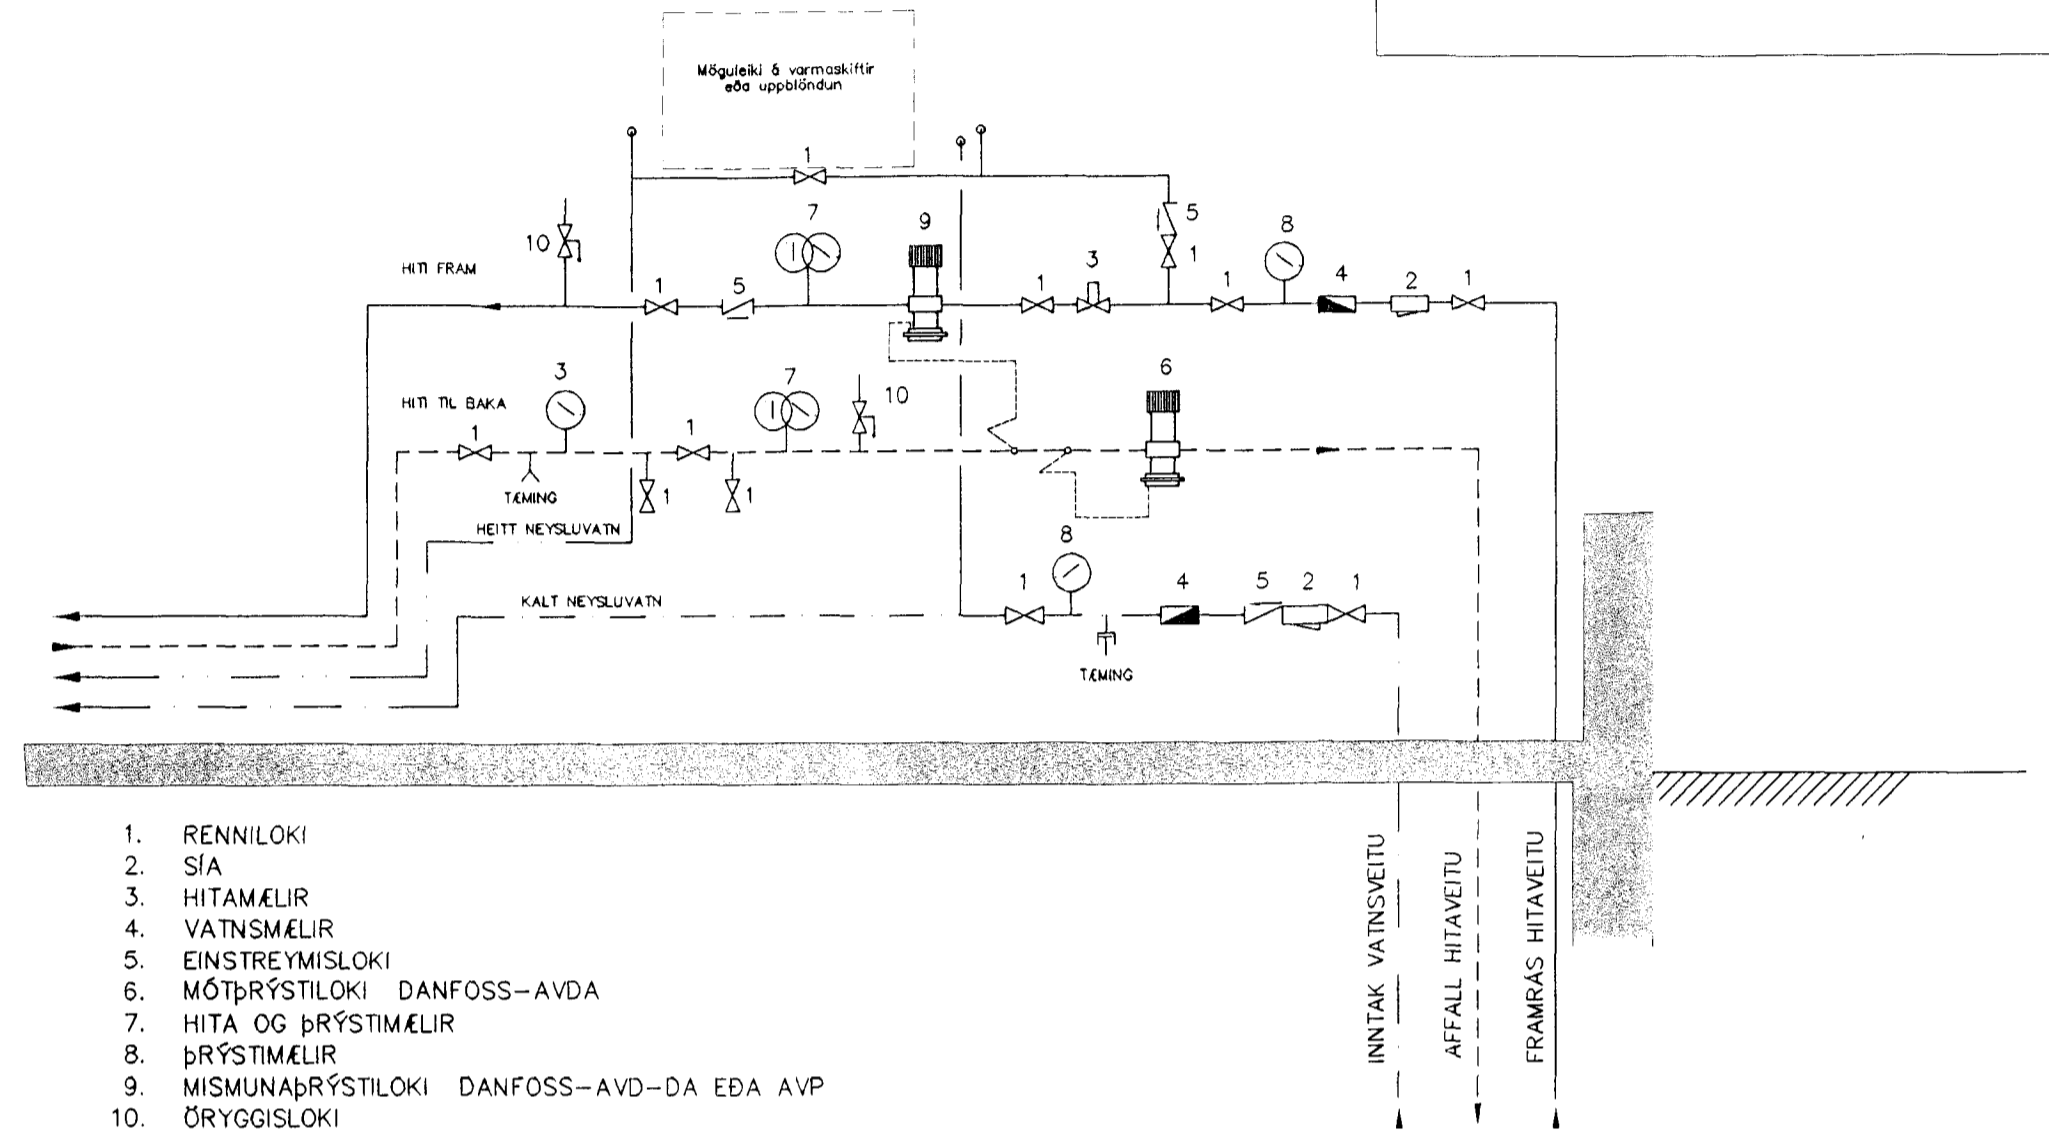

1. RENNIOKI
2. SÍA
3. HITAMÆLIR
4. VATNSMÆLIR
5. EINSTREYMSLOKI
6. MÓTÞRÝSTILOKI DANFOSS-AVDA
7. HITA OG ÞRÝSTIMÆLIR
8. ÞRÝSTIMÆLIR
9. MISMUNARÞRÝSTILOKI DANFOSS-AVD-DA EDA AVP
10. ÖRYGGISLOKI

Skýring: Hitalagnir.

Allt efni í Hitalögnum skal vera vottað af Rannsóknarstofnun Byggingariðnaðarins í samræmi við gildandi byggingarreglugerð og staðla.

Hitalagnir svört stálrör skv. DIN 2440
Lagnir einangrist með viðurkenndri einangrun.
Á ofna komi ofnlokar skv. ofnaskrá.
Á mælagrind komi AVP-15 þrýstijafnari og AVDA-15 mótvegislóki á bakrás.

Ofnar skulu vera vottaðir af Rannsóknarstofnun Byggingariðnaðarins í samræmi við ÍST EN-442

Ofnar minni en 4000 Wött/klst tengjast með 10mm.
Ofnar stærri en 4000 Wött/klst tengjast með 15mm.

Lagnir í gólfhita Ø16x2,2mm c/c180 PEX-súrefnisupptöktreg og af viðurkenndri gerð.

Sambýkkt þann

14 JUNI 2001

Byggingafulltrúinn í Hafnarfirði
Eh. Sigurbjartur Halldórsson

Breytingar		KRÍUÁS 43, HAFNARFJ.	
Nr.	Dags.	Nafn	
		Verkfræðistofa Þráinn & Benedikt	HBS T HS S
		Laugavegi 178, 105 Rvk.	M 1:50
		Sími: 553 1770, 568 7775, Fax: 568-7701	Nr. P203
		Netfang: post@islandia.is	Dags. maí'01
		Rúmmynd hitalagna	080149-3609
		<i>Samp. Þráinn & Benedikt</i>	<i>Þráinn & Benedikt</i>