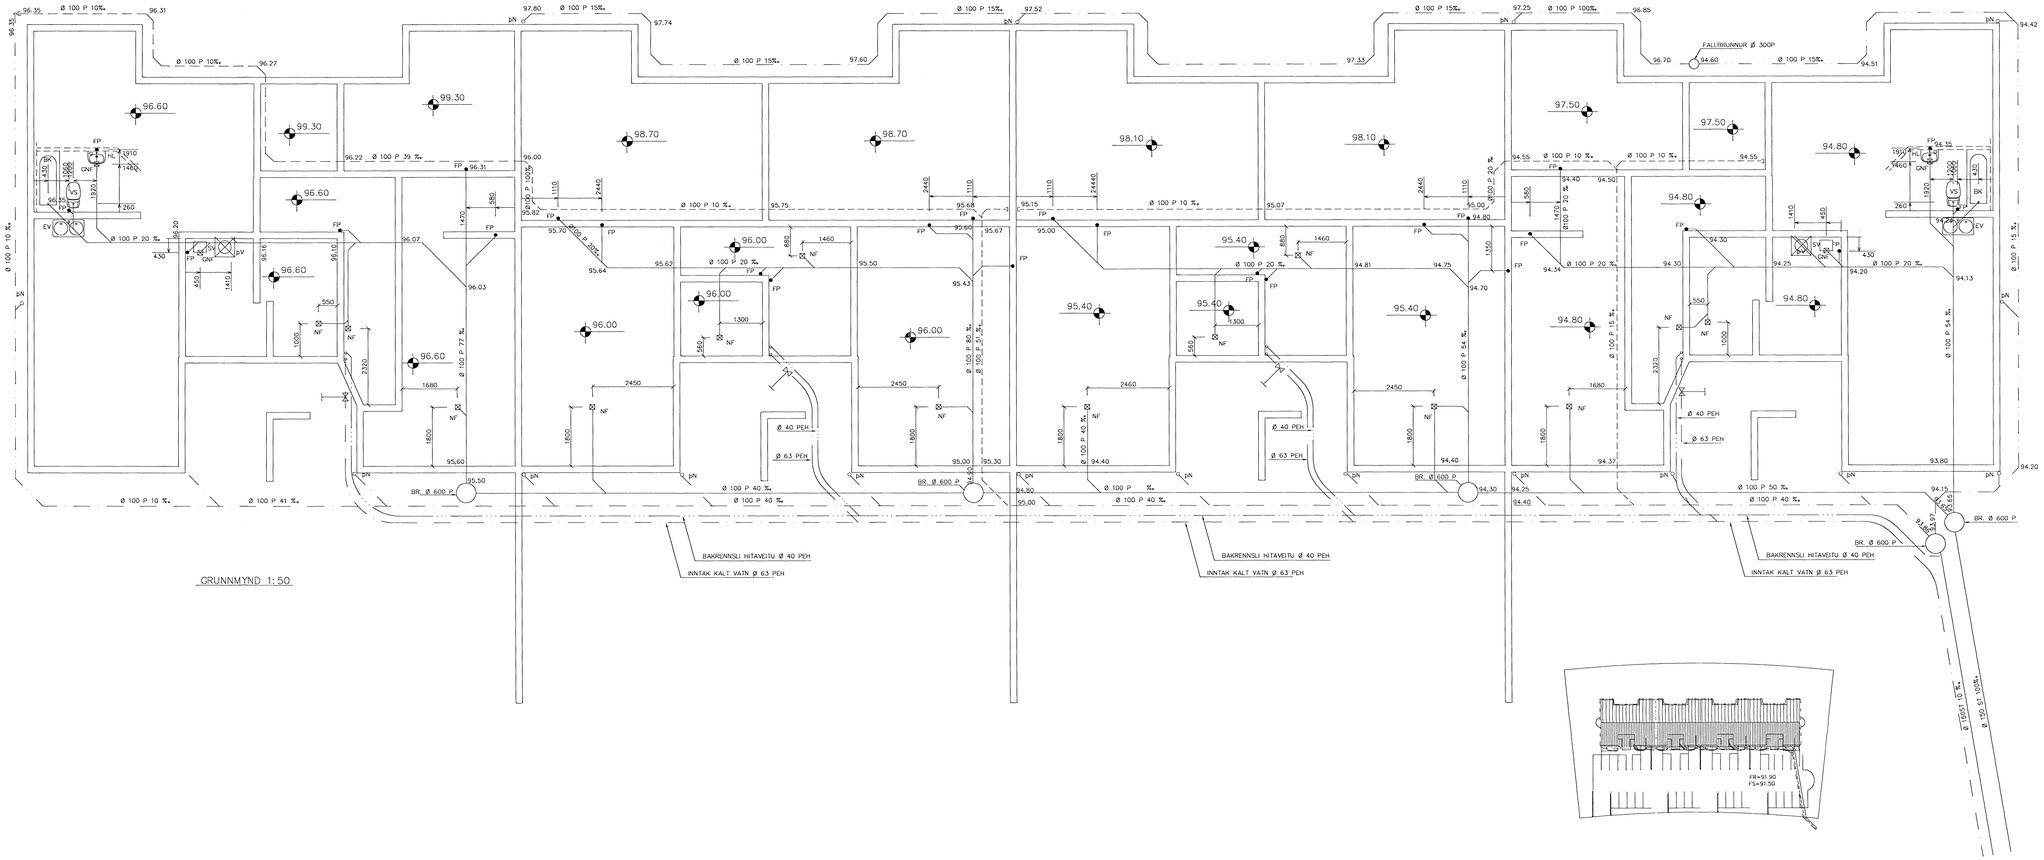

GRUNNMYND 1:50

AFSTÖÐUMYND 1:500

TÁKN FYRIR LAGNIR

SKOLPLÖGN
REGNVATNSLÖGN
JARÐVATNSLÖGN
JARÐVATNS- + REGNVATNSL.
NEYSLUVATN
BAKRENNSLI HITAVEITU

Í BOTNI FALLPÍPNA SKAL STEFNUBREYTING FRÁ LÓÐRÉTTU Í LÁRÉTT GERÐ MEÐ 3 STK. 30°BEYGJUM

SKÝRINGAR

Fráveitulagnir undir botnplötu og utan með húsi skulu vera úr PVC.
Áður en byrjað er á lagningu röra skal jafna undirlagið vandlega en undir og umhverfis rörin skal vera minnst 150 mm sandlag. Leggja skal rör með vandvirkni á sandlagið þannig að engar skemmdir verði á rörinu og það fái jafnan stuðning.
Skeyta skal rör með þar til gerðum þéttihring.
Þessa skal gætt að rör geti hreist eðlilega.

BR.	DAGS.	EÐLI BREYTINGA	SIGN.

KRIUÁS 45
HAFNARFIRÐI

GRUNNMYND–GRUNNLAGNA

Samþykkt þann 15 NÓV. 2000 Byggingarfulltrúinn í Hafnarfirði

MKV.	1:50 1:500
DAGS.	NÓV. 2000
VERK NR.	2059
TEIKN. NR.	2–01
HANNAÐ	SIG. PÓRLEFSS. KT. 241148–3009
TEIKNAÐ	G.H.
KOTAÐ	

VERKFRÆÐISTOFA SIGURÐAR PÓRLEIFSSONAR HF
SUÐURHRAUNÚTU 11 220 HAFNARFIRÐI
SÍMI 555-6200 FAX 555-6203
E-mail: teikn@vsp@teknet@islandia.is
kt. 660169-0650