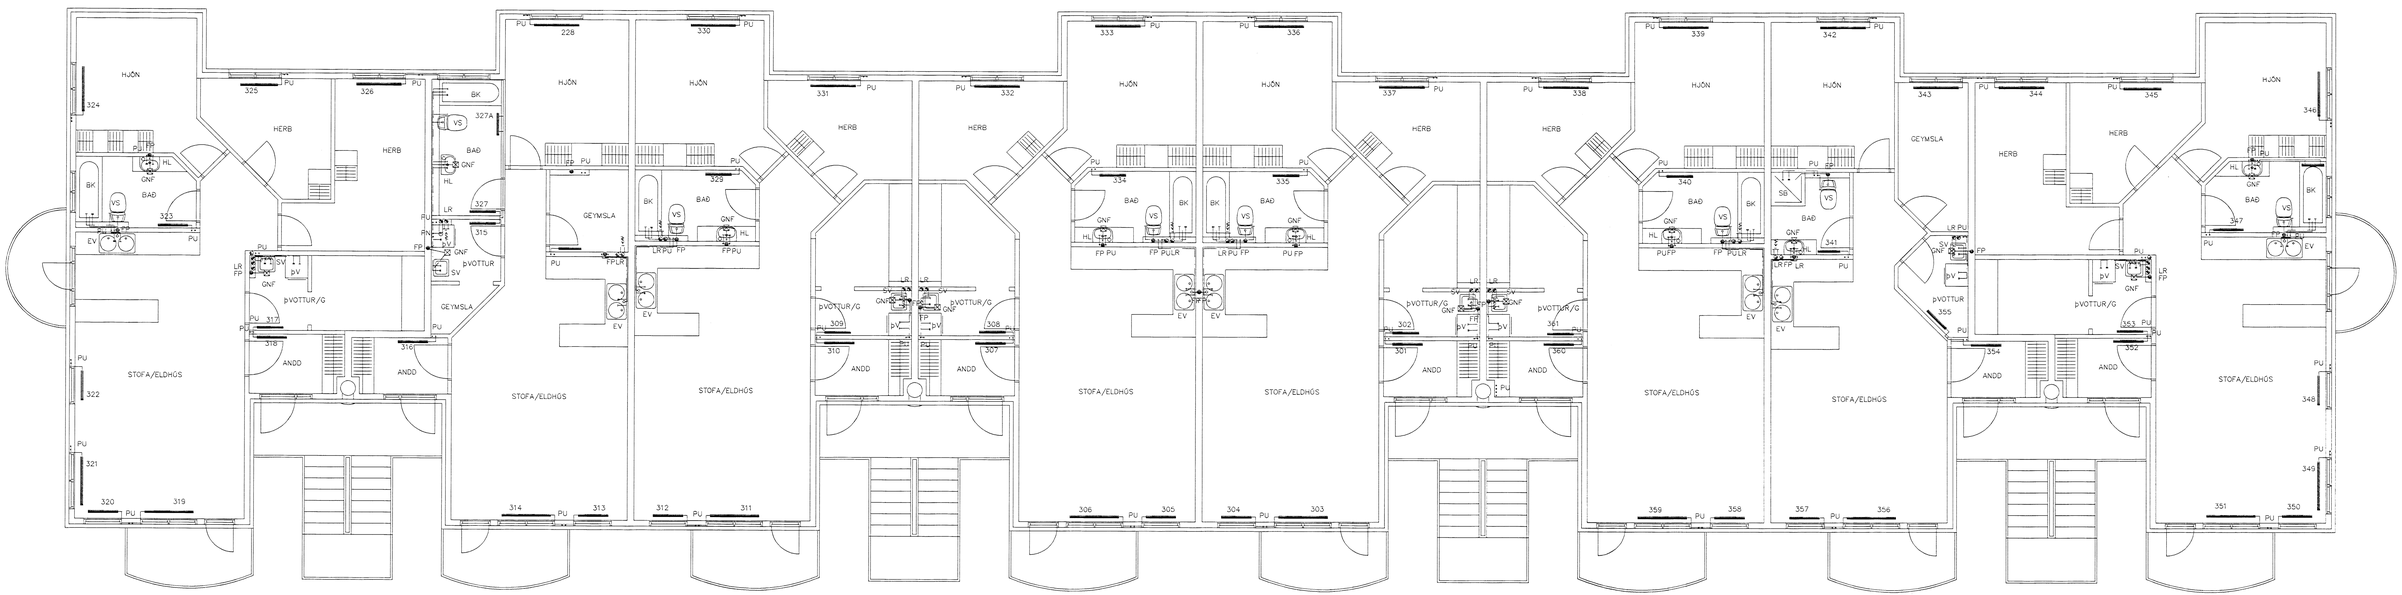

GRUNNMYND 3 HÆÐAR 1:50

301	ANDD	140	800	600
302	ÞVOTTUR	460	800	600
303	STOFA/ELDHÚS	810	1.800	400
304	STOFA/ELDHÚS	810	800	400
305	STOFA/ELDHÚS	810	800	400
306	STOFA/ELDHÚS	810	1.800	400
307	ANDD	140	800	600
308	ÞVOTTUR	460	800	600
309	ÞVOTTUR	460	800	600
310	ANDD	140	800	600
311	STOFA/ELDHÚS	1.110	1.800	400
312	STOFA/ELDHÚS	810	800	400
313	STOFA/ELDHÚS	810	800	400
314	STOFA/ELDHÚS	1.110	1.800	400
315	ANDD	140	800	600
316	ANDD	140	800	600
317	ÞVOTTUR	460	800	600
318	ANDD	140	800	600
319	STOFA/ELDHÚS	810	800	400
320	STOFA/ELDHÚS	810	800	400
321	STOFA/ELDHÚS	1.110	1.800	400
322	STOFA/ELDHÚS	1.110	1.800	400
323	BAÐ	410	800	600
324	HERB	1.100	1.800	600
325	HERB	1.100	1.800	600
326	HERB	820	800	600
327	BAÐ	410	800	600
327A	BAÐ/KLETTA	220	800	600
228	HJÓN	990	1.200	600
329	BAÐ	440	800	600
330	HJÓN	1.100	1.200	600
331	HERB	1.100	1.800	600

332	HERB	770	1.100	600
333	HJÓN	1.100	1.200	600
334	BAÐ	440	800	600
335	BAÐ	440	800	600
336	HJÓN	1.100	1.200	600
337	HERB	770	1.100	600
338	HERB	770	1.100	600
339	HJÓN	1.100	1.200	600
340	BAÐ	440	800	600
341	BAÐ	440	800	600
342	HJÓN	1.100	1.200	600
343	GEYMSLA	990	1.200	600
344	HERB	1.100	1.800	600
345	HERB	770	1.100	600
346	HJÓN	1.100	1.200	600
347	BAÐ	440	800	600
348	STOFA/ELDHÚS	1.110	1.800	400
349	STOFA/ELDHÚS	810	800	400
350	STOFA/ELDHÚS	810	800	400
351	STOFA/ELDHÚS	1.110	1.800	400
352	ANDD	140	800	600
353	ÞVOTTUR	460	800	600
354	ANDD	140	800	600
355	ÞVOTTUR	460	800	600
356	STOFA/ELDHÚS	810	800	400
357	STOFA/ELDHÚS	810	1.800	400
358	STOFA/ELDHÚS	810	800	400
359	STOFA/ELDHÚS	810	1.800	400
360	ANDD	140	800	600
361	ÞVOTTUR/G	460	1.300	600
	SAMTALS	120.560		

BR.	DAGS.	EÐLI BREYTINGA	SIGN.

KRÍUÁS 45
HAFNARFIRÐI

HITA-VATNS OG FRÁRENNISLAGNIR
3 HÆÐAR

Samþykkt þann 15 NÓV. 2001
Byggingafulltrúinn í Hafnarfirði
Eft. sigurjartur Hallgrímsson

MKV. 1:50
DAGS. JÚLÍ 2001
VERK NR. 2059
TEIKN. NR. 2-04
HANNAÐ SIG. ÞORLEIFSS. KT. 241148-3009
TEIKNAÐ G.H.
YFIRFARIÐ

14/11/01

TÆKNIÞJÓNUSTA SIGURÐAR ÞORLEIFSSONAR ehf
STRANDGÖTU 11 220 HAFNARFIRÐI
SÍMI 555-4255 FAX 565-2075
E-mail: taeknithjonusta@islandia.is