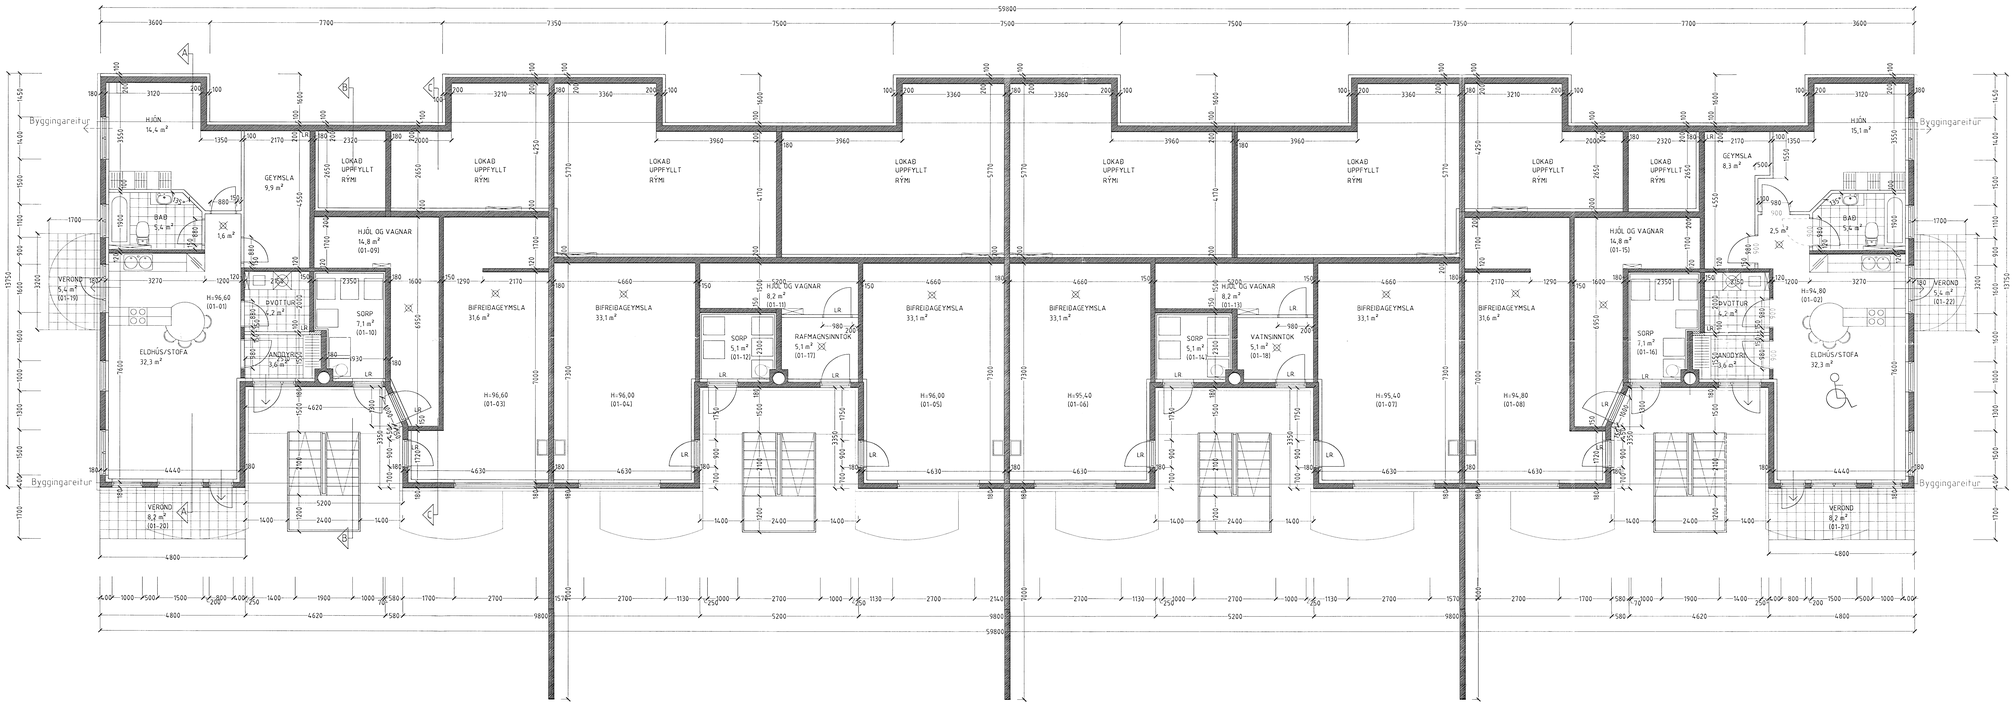

GRUNNMYND 1 HÆÐ MKV. 1:50.

Samþykki þarf!
28 DES. 2000
Byggingafulltrúi
F.h. Sigurður Halldórsson

KRÍUÁS 45 HAFNARFIRÐI.

Sigurður Þorvarðarson byggingafræðingur bfí.
Teiknistofan Strandgötu 11 220 Hafnarfirði.
STh teiknistofan ehf. kt. 590298-2769 Kt. aðalhönnuðar: 141250-4189.
Sími: 565 1570 Fax: 565 1299 Netfang: teiknistofan@islandia.is

Skýringar:	Sérsuppdrátur.
Teikning:	Grunnmynd 1 hæð.
Mælikvarði:	1 : 50
Undirskrift:	
Blað nr: 1 af 7.	Dagsetning: 21 desember 2000
Breytt:	