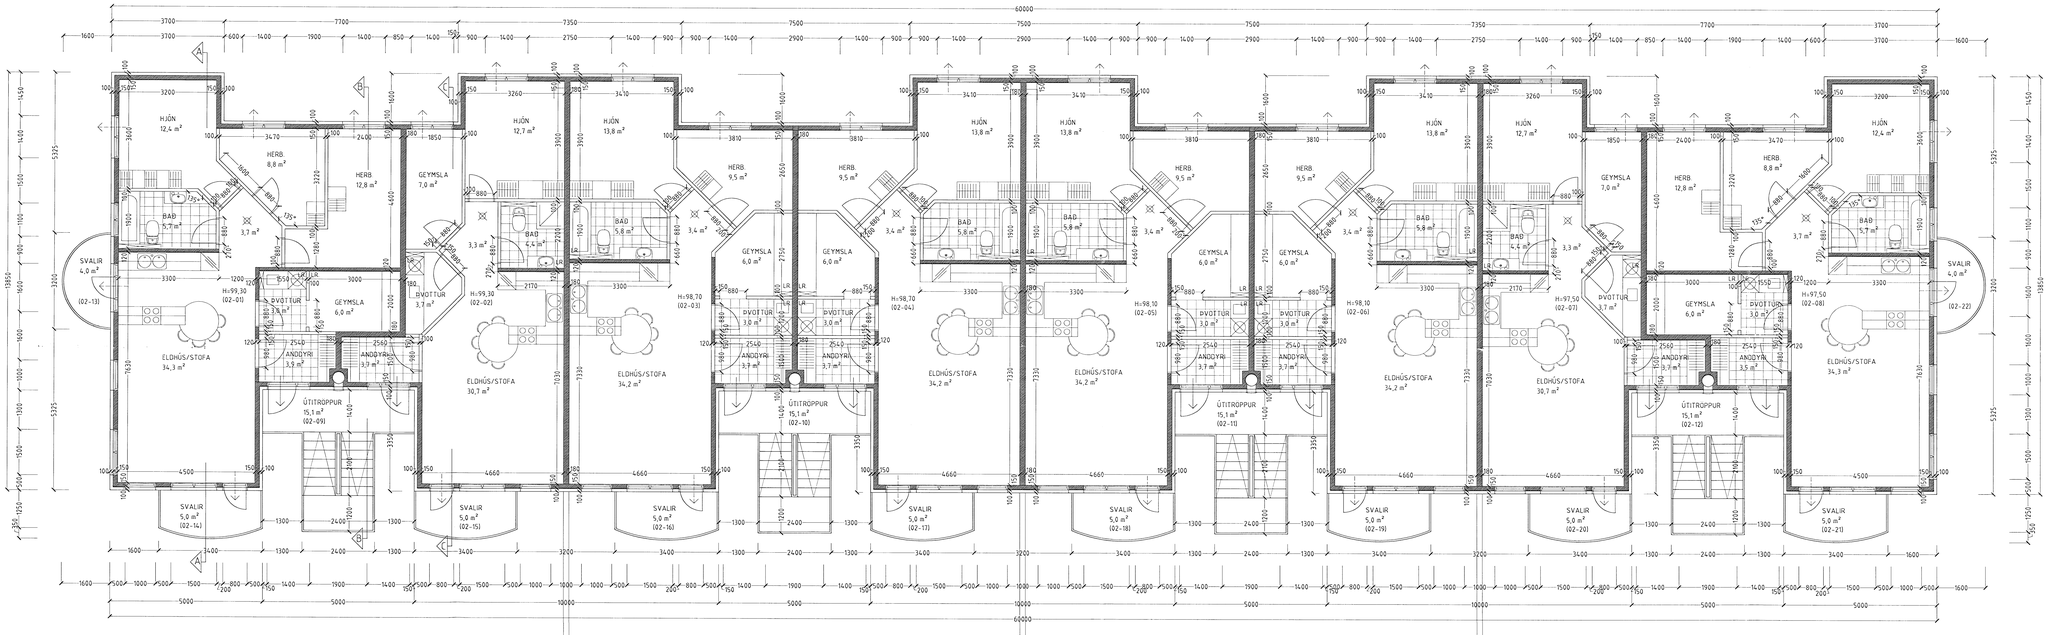

GRUNNMYND 2 HÆÐ MKV. 1:50.

Samþykki byggingarfulltrúa
28.12.00
Byggingarfulltrúi Eh. Sigurðsson

KRÍUÁS 45 HAFNARFIRÐI.

Sigurður Þorvarðarson byggingafræðingur bfí.
Teiknistofan Strandgötu 11 220 Hafnarfirði
STH: teiknistofan ehf. kt. 570298-2769. Kt. aðalhönnuðar: 141250-4189.
Sím: 565959. Fax: 565299. Netfang: teiknistofan@islandia.is

Skýringar:	Séruppdráttur.
Teikning:	Grunnmynd 2 hæð.
Mælikvarði:	1 : 50.
Undirskrift:	
Blað nr. 2 af 7.	Dagsetning: 21 desember 2000.
Breytt:	